


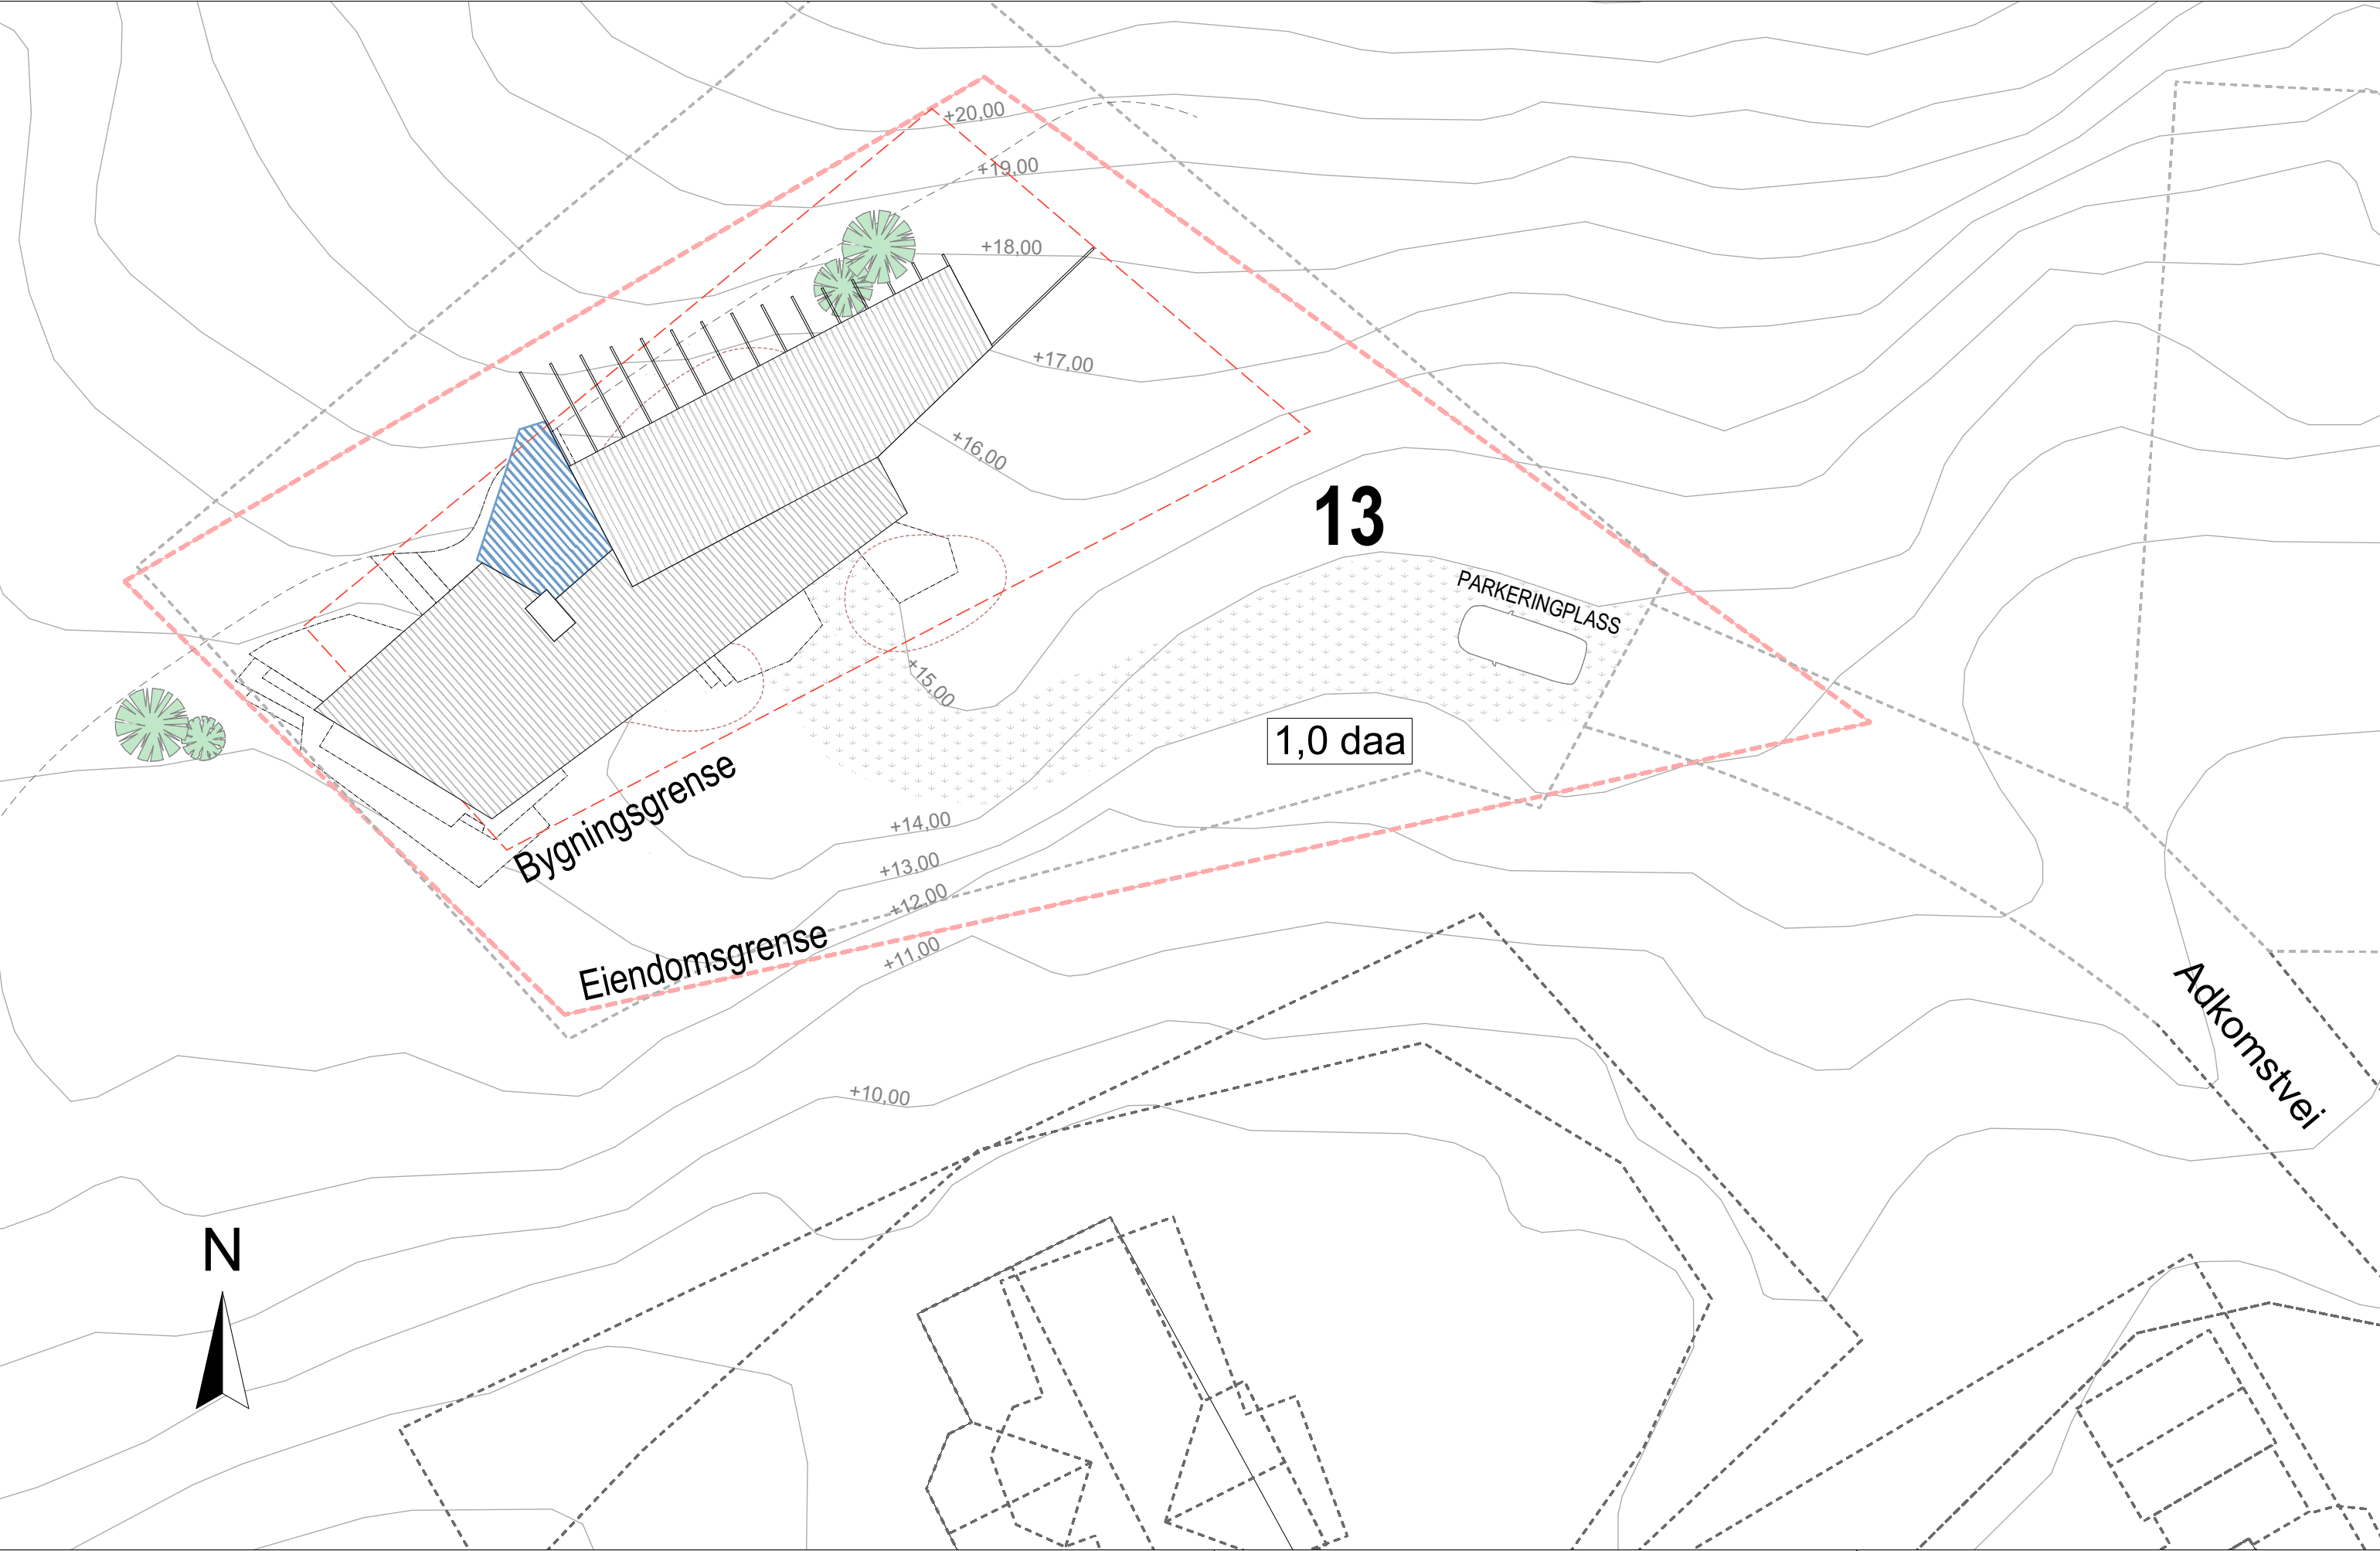

Merknader:

Prosjekt nr:	2019003	HYTTE LAUVØYA	Dato:	30.06.2020	Tiltakshaver:	Stein Vanebo	Tegnet av:	CC	Kontr:	OS
Tegning nr:	A10-01	Situasjonsplan	RAMMESØKNAD			Målestokk:		1:200		



SIVILARKITEKTER MNAL
INNHERREDSVEIEN 7 - 7014 TRONDHEIM
73 98 40 80 | firmapost@pir2.no | www.pir2.no