

**For matrikkelenhet:**

Kommune: 5058 - ÅFJORD
Gårdsnummer: 106
Bruksnummer: 117

Utskriftsdato/klokkeslett: 03.01.2020 kl. 14:34
Produsert av: Gisle Kvernland - 1630 Åfjord
Attestert av: Åfjord kommune

Orientering om matrikkelbrev

Matrikkelbrevet er hjemlet i «Lov om eigedsregistrering» (matrikkelova) av 17. juni 2005. Etter definisjonen i matrikkelovens § 3 d) er matrikkelbrevet en attestert utskrift av matrikkelen som viser alle registrerte opplysninger om en matrikkelenhet ved oppgitt dato.

Om fullstendighet og nøyaktighet i matrikkelbrevet

Matrikkelen ble etablert ved konvertering av data fra tidligere registre. Det kan variere hvor gode disse dataene er med hensyn på fullstendighet og nøyaktighet. I enkelte tilfeller kan grensepunkt og grenselinjer mangle helt eller delvis eller være feil registrert. Det kan også være feil og mangler ved registrert bygnings- og adresseinformasjon. Fullstendighet og stedfestingsnøyaktighet er generelt bedre innenfor enn utenfor tettbygd strøk. Vær oppmerksom på at for mange matrikkelenheter og bygg hefter usikkerhet ved arealet som oppgis.

For utfyllende informasjon: www.kartverket.no/matrikkelbrev

Matrikkelenhet

Matrikkelenhetstype: Grunneiendom
Bruksnavn:
Etableringsdato: 02.01.2020
Skyld: 0
Er tinglyst: Ja
Har festegrunner: Nei
Er seksjonert: Nei

Kulturminne

Eventuelle opplysninger om kulturminner er hentet fra registeret Askeladden hos Riksantikvaren. På <http://www.ra.no/> finnes mer informasjon om kulturminner og hvor man skal henvende seg for å få flere opplysninger om de registrerte kulturminnene.

Lokalitetsnr	Kulturminne art	Vernetype	Kategori
6796	Bosetning-aktivitetsområde	Automatisk fredet	Arkeologisk lokalitet

Arealrapport

Tekst	Areal (m2)	Kommentar
Beregn areaal for 106 / 117	1 754,1	

Eierforhold

Tinglyste eierforhold

Rolle	Status	Føds.d./org.nr	Navn	Bruksenhet	Adresse	Andel
Hjemmelshaver		061247	LYSØ ASBJØRN		LINESVEIEN 997 7176 LINESØYA	1 / 2
Hjemmelshaver		231153	LYSØ TURID		LINESVEIEN 997 7176 LINESØYA	1 / 2

Forretninger

Forretningstype	Årsak til feilretting	Tinglysingsstatus	Tinglysingsstatusdato	Forretningsdato	Matrikkelføringsdato	Signatur
Oppmålingsforretning		Tinglyst	02.01.2020	16.12.2019	02.01.2020	1630kvg
			Rolle	Matrikkelenhet		Arealendring
			Avgiver	5018 - 106/4		-1 754,1
			Mottaker	5058 - 106/117		1 754,1

Adresser

Adresstype	Adressenavn Adressetilleggsnavn	Adressekode	Adressenr	Kretser	
Vegadresse	Linesveien	2007	997	Grunnkrets	0201 LINESØY
				Valgkrets:	2 STOKKSUND
				Kirkesogn:	09050403 Åfjord og Stoksund
				Postnr.område:	7176 LINESØYA
				Tettsted:	

Bygning og bygningsendring

Bygningsnr:	10 650 836	Bebygd areal:	0	Ant. boliger:	0	<u>Datoer:</u>	
Løpenr:	1	Bruksareal bolig:	0	Ant. etasjer:	1	Rammetillatelse:	03.11.1993
Bygningsendringskode:	Tilbygg	BRA annet:	60	Vannforsyning:	Tilkn. off. vannverk	Igangsettingstillatelse:	08.06.1994
Bygningstype:	Hus for dyr/landbr.lager/silo	Bruksareal totalt:	60	Avløp:		Tatt i bruk:	15.09.1994
Næringsgruppe:	Jordbruk, skogbruk og fiske	Alternativt areal:	0	Har heis:	Nei	Midl. brukstillatelse:	
Bygningsstatus:	Tatt i bruk	Alternativt areal 2:	0			Ferdigattest:	
Energikilder:		Oppvarming:					

Etasje

Etasje	Antall boenheter	BRA bolig	BRA annet	BRA totalt
H01	0	0.0	60.0	60.0

Bruksenheter

Adresse	Bruksenhetsnummer	Bruksenhetstype	Bruksareal	Ant. rom	Kjøkkentilgang	Bad	WC	Matrikkelenhet
		Unummerert bruksenhet	0	0		0	0	106/117

Kontaktpersoner

Rolle	Føds.dato/org.nr	Navn	Bruksenhet	Adresse
Tiltakshaver		LYSØ ASBJØRN		

Bygningsnr: 183 630 032

Løpenr:

Bygningsendringskode:

Bygningstype: Enebolig

Næringsgruppe:

Bygningsstatus: Tatt i bruk

Energikilder:

Bebygd areal: 0

Bruksareal bolig: 0

BRA annet: 0

Bruksareal totalt: 0

Alternativt areal: 0

Alternativt areal 2: 0

Oppvarming:

Ant. boliger: 1

Ant. etasjer: 1

Vannforsyning:

Avløp:

Har heis: Nei

Datoer:

Rammetillatelse:

Igangsettingstillatelse:

Tatt i bruk:

Midl. brukstillatelse:

Ferdigattest:

Etasje


Etasje	Antall boenheter	BRA bolig	BRA annet	BRA totalt
H01	1	0.0	0.0	0.0

Bruksenheter

Adresse	Bruksenhetsnummer	Bruksenhetstype	Bruksareal	Ant. rom	Kjøkkentilgang	Bad	WC	Matrikkelenhet
2007 Linesveien 997	H0101	Bolig	0	0		0	0	106/117


Oversiktskart for 106 / 117

Målestokk 1:1 000
EUREF89 UTM Sone 32

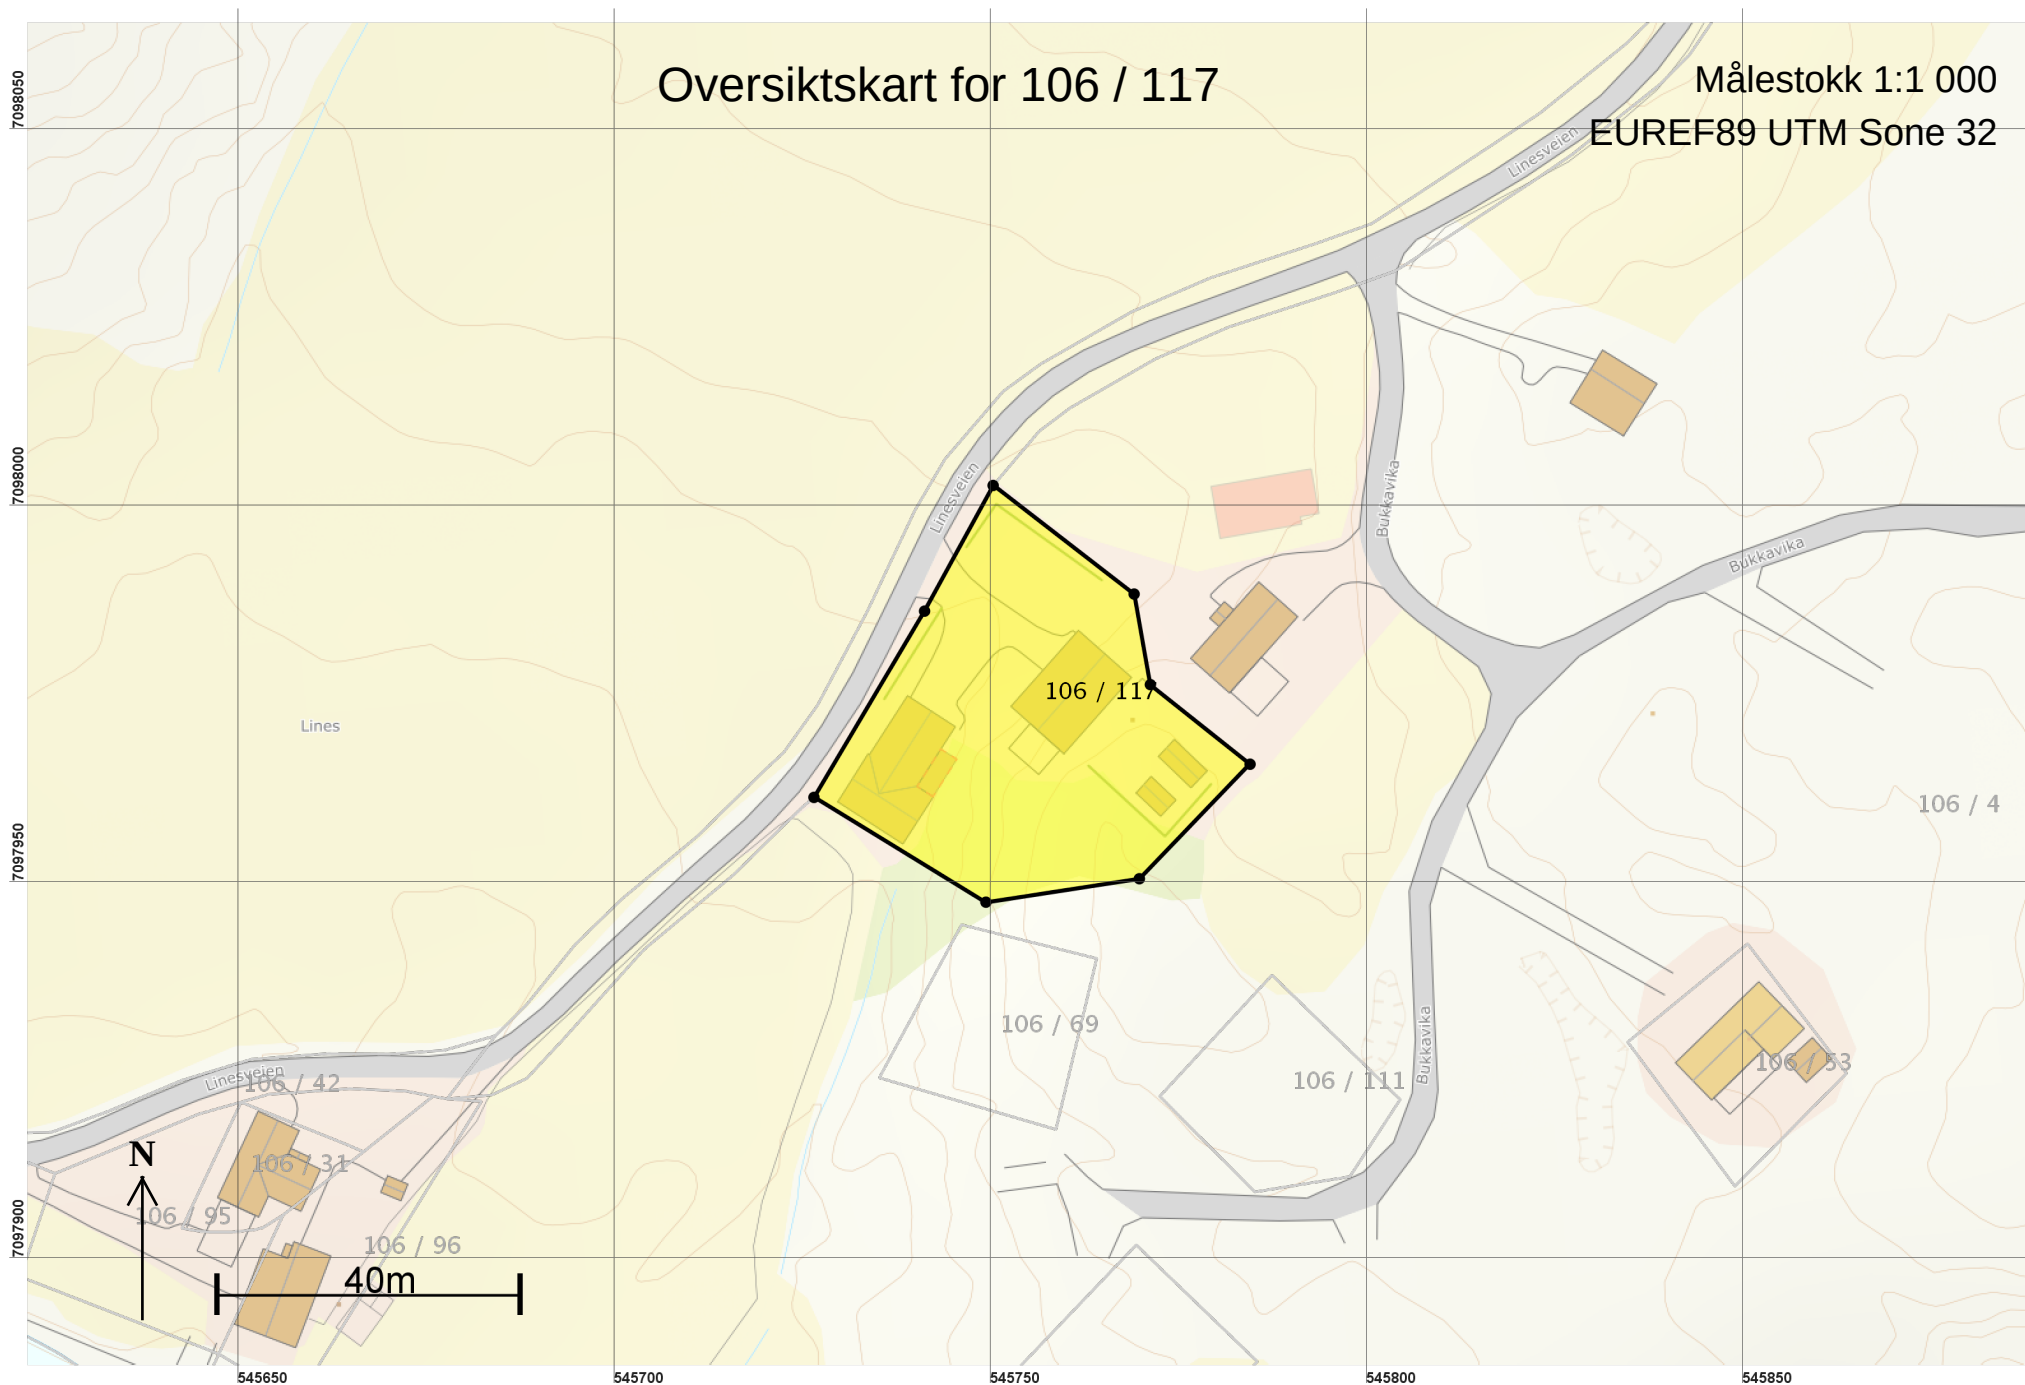

Teig 1 (Hovedteig)
106 / 117

Målestokk 1:500
EUREF89 UTM Sone 32

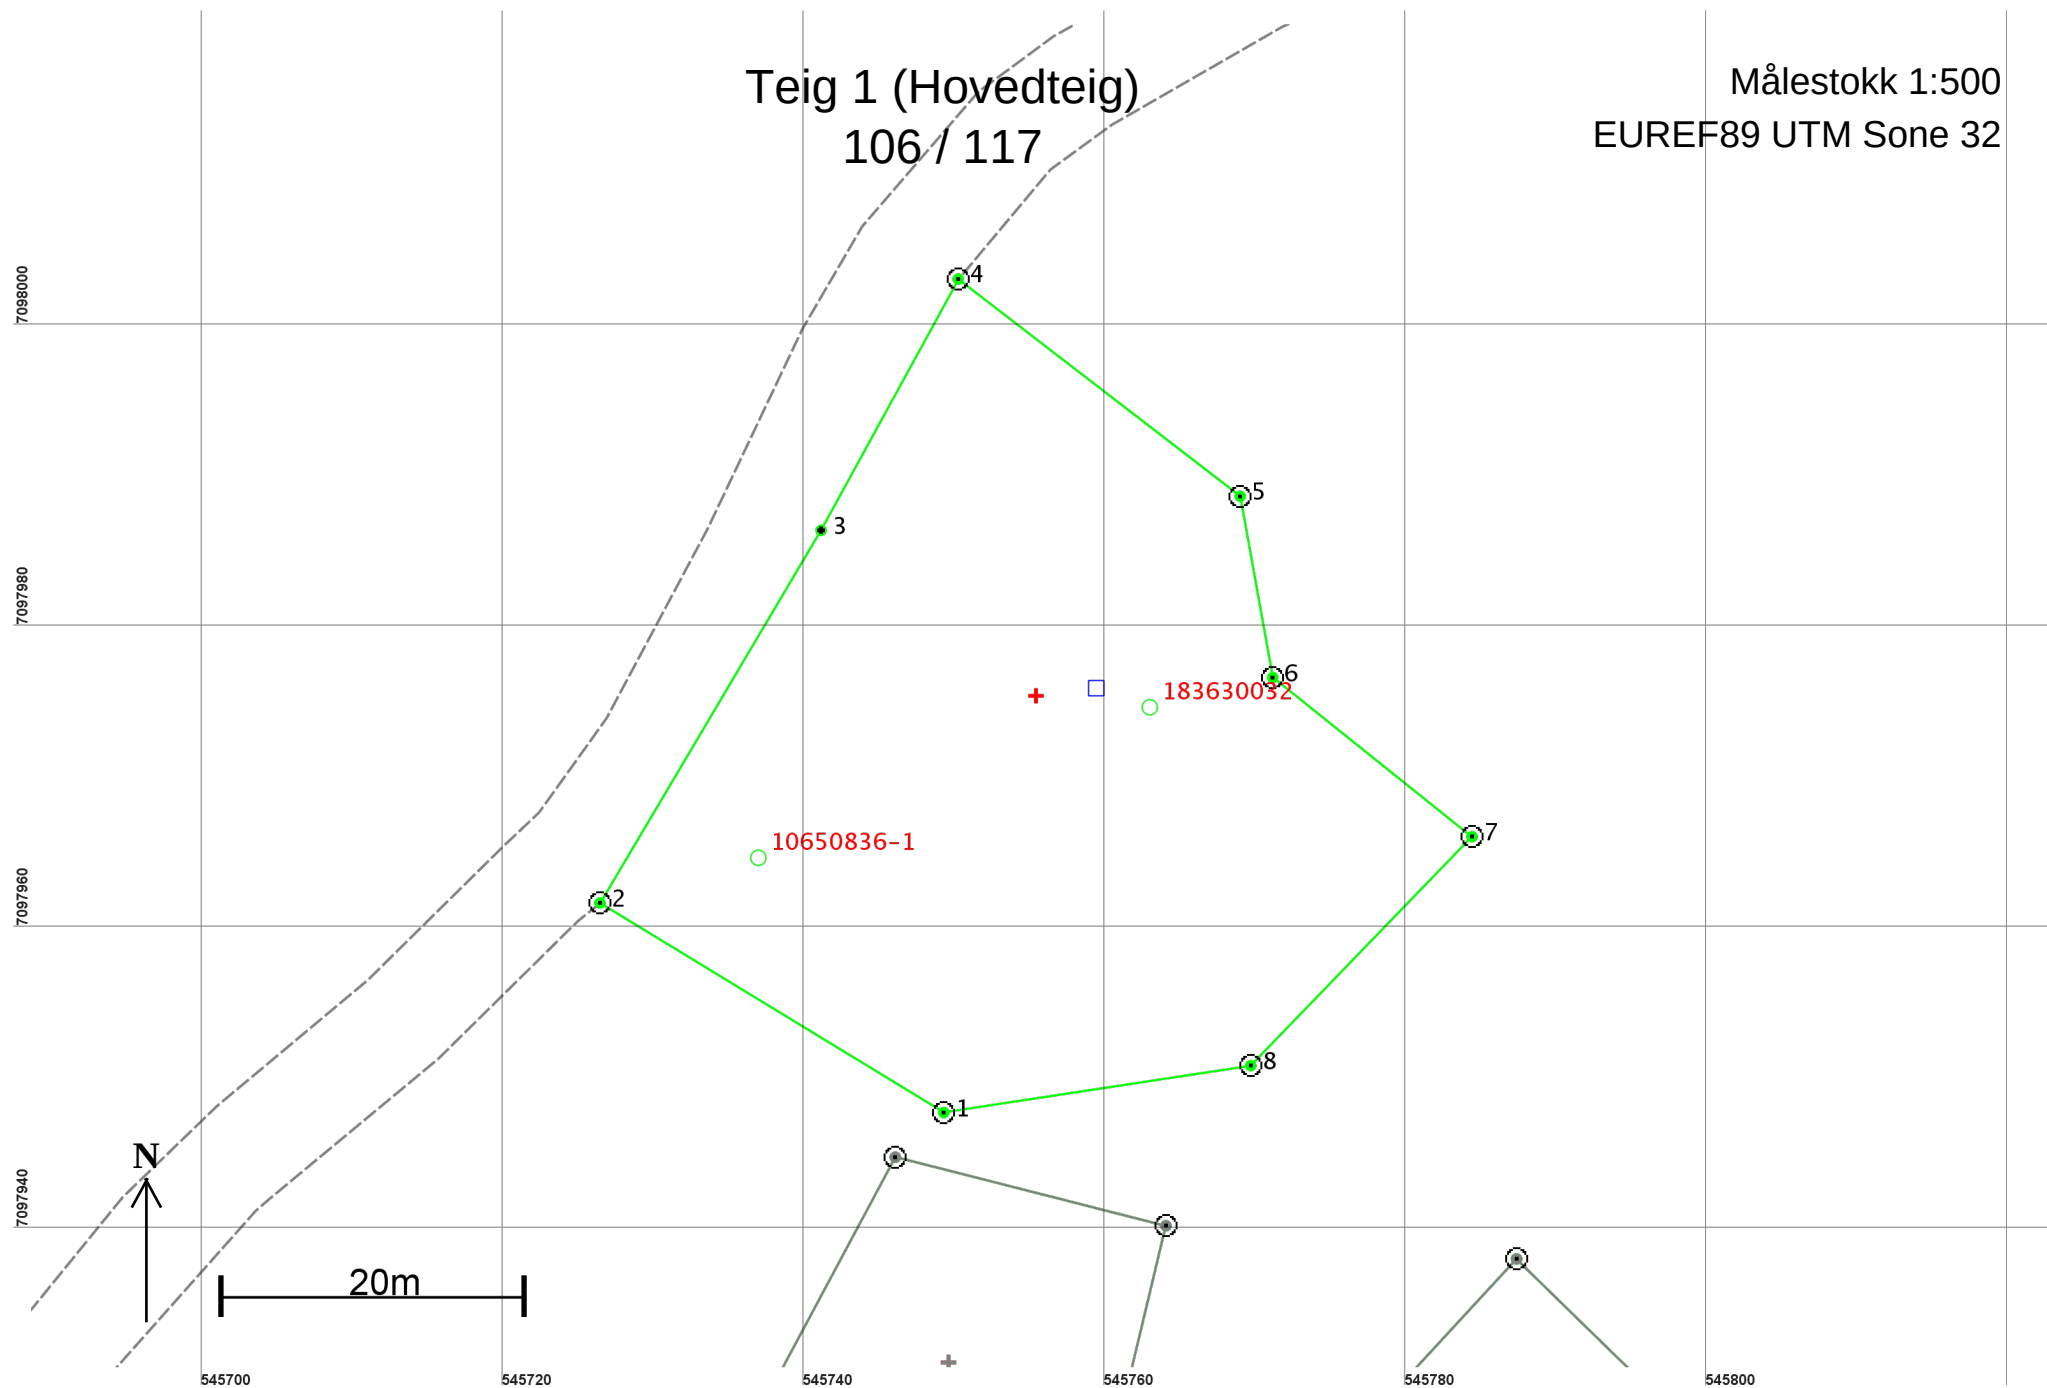

Areal og koordinater

Areal: 1 754,1

Arealmerknad:

Representasjonspunkt: Koordinatsystem: EUREF89 UTM Sone 32

Nord: 7097976

Øst: 545755

Grensepunkt / Grenselinje

Ytre avgrensing

Løpenr	Nord	Øst	Grensemerke nedsatt i / Grensepunkttype / Lengde Hjelpelinjetype	Målemetode	Nøyaktighet	Radius
1	7097948,09	545749,31	Fjell Offentlig godkjent grensemerke 26,74 Ikke hjelpelinje	96 GPS kinematisk (Real time kinematic)	10	
2	7097962,00	545726,48	Jord Offentlig godkjent grensemerke 28,76 Ikke hjelpelinje	96 GPS kinematisk (Real time kinematic)	10	
3	7097986,72	545741,16	Ikke spesifisert Umerket 19,01 Ikke hjelpelinje	96 GPS kinematisk (Real time kinematic)	10	
4	7098003,41	545750,27	Jord Offentlig godkjent grensemerke 23,63 Ikke hjelpelinje	96 GPS kinematisk (Real time kinematic)	10	
5	7097988,99	545768,99	Jord Offentlig godkjent grensemerke 12,22 Ikke hjelpelinje	96 GPS kinematisk (Real time kinematic)	10	
6	7097976,96	545771,15	Jord Offentlig godkjent grensemerke 16,93 Ikke hjelpelinje	96 GPS kinematisk (Real time kinematic)	10	
7	7097966,40	545784,39	Jord Offentlig godkjent grensemerke 21,14 Ikke hjelpelinje	96 GPS kinematisk (Real time kinematic)	10	
8	7097951,20	545769,69	Fjell Offentlig godkjent grensemerke 20,62 Ikke hjelpelinje	96 GPS kinematisk (Real time kinematic)	10	