


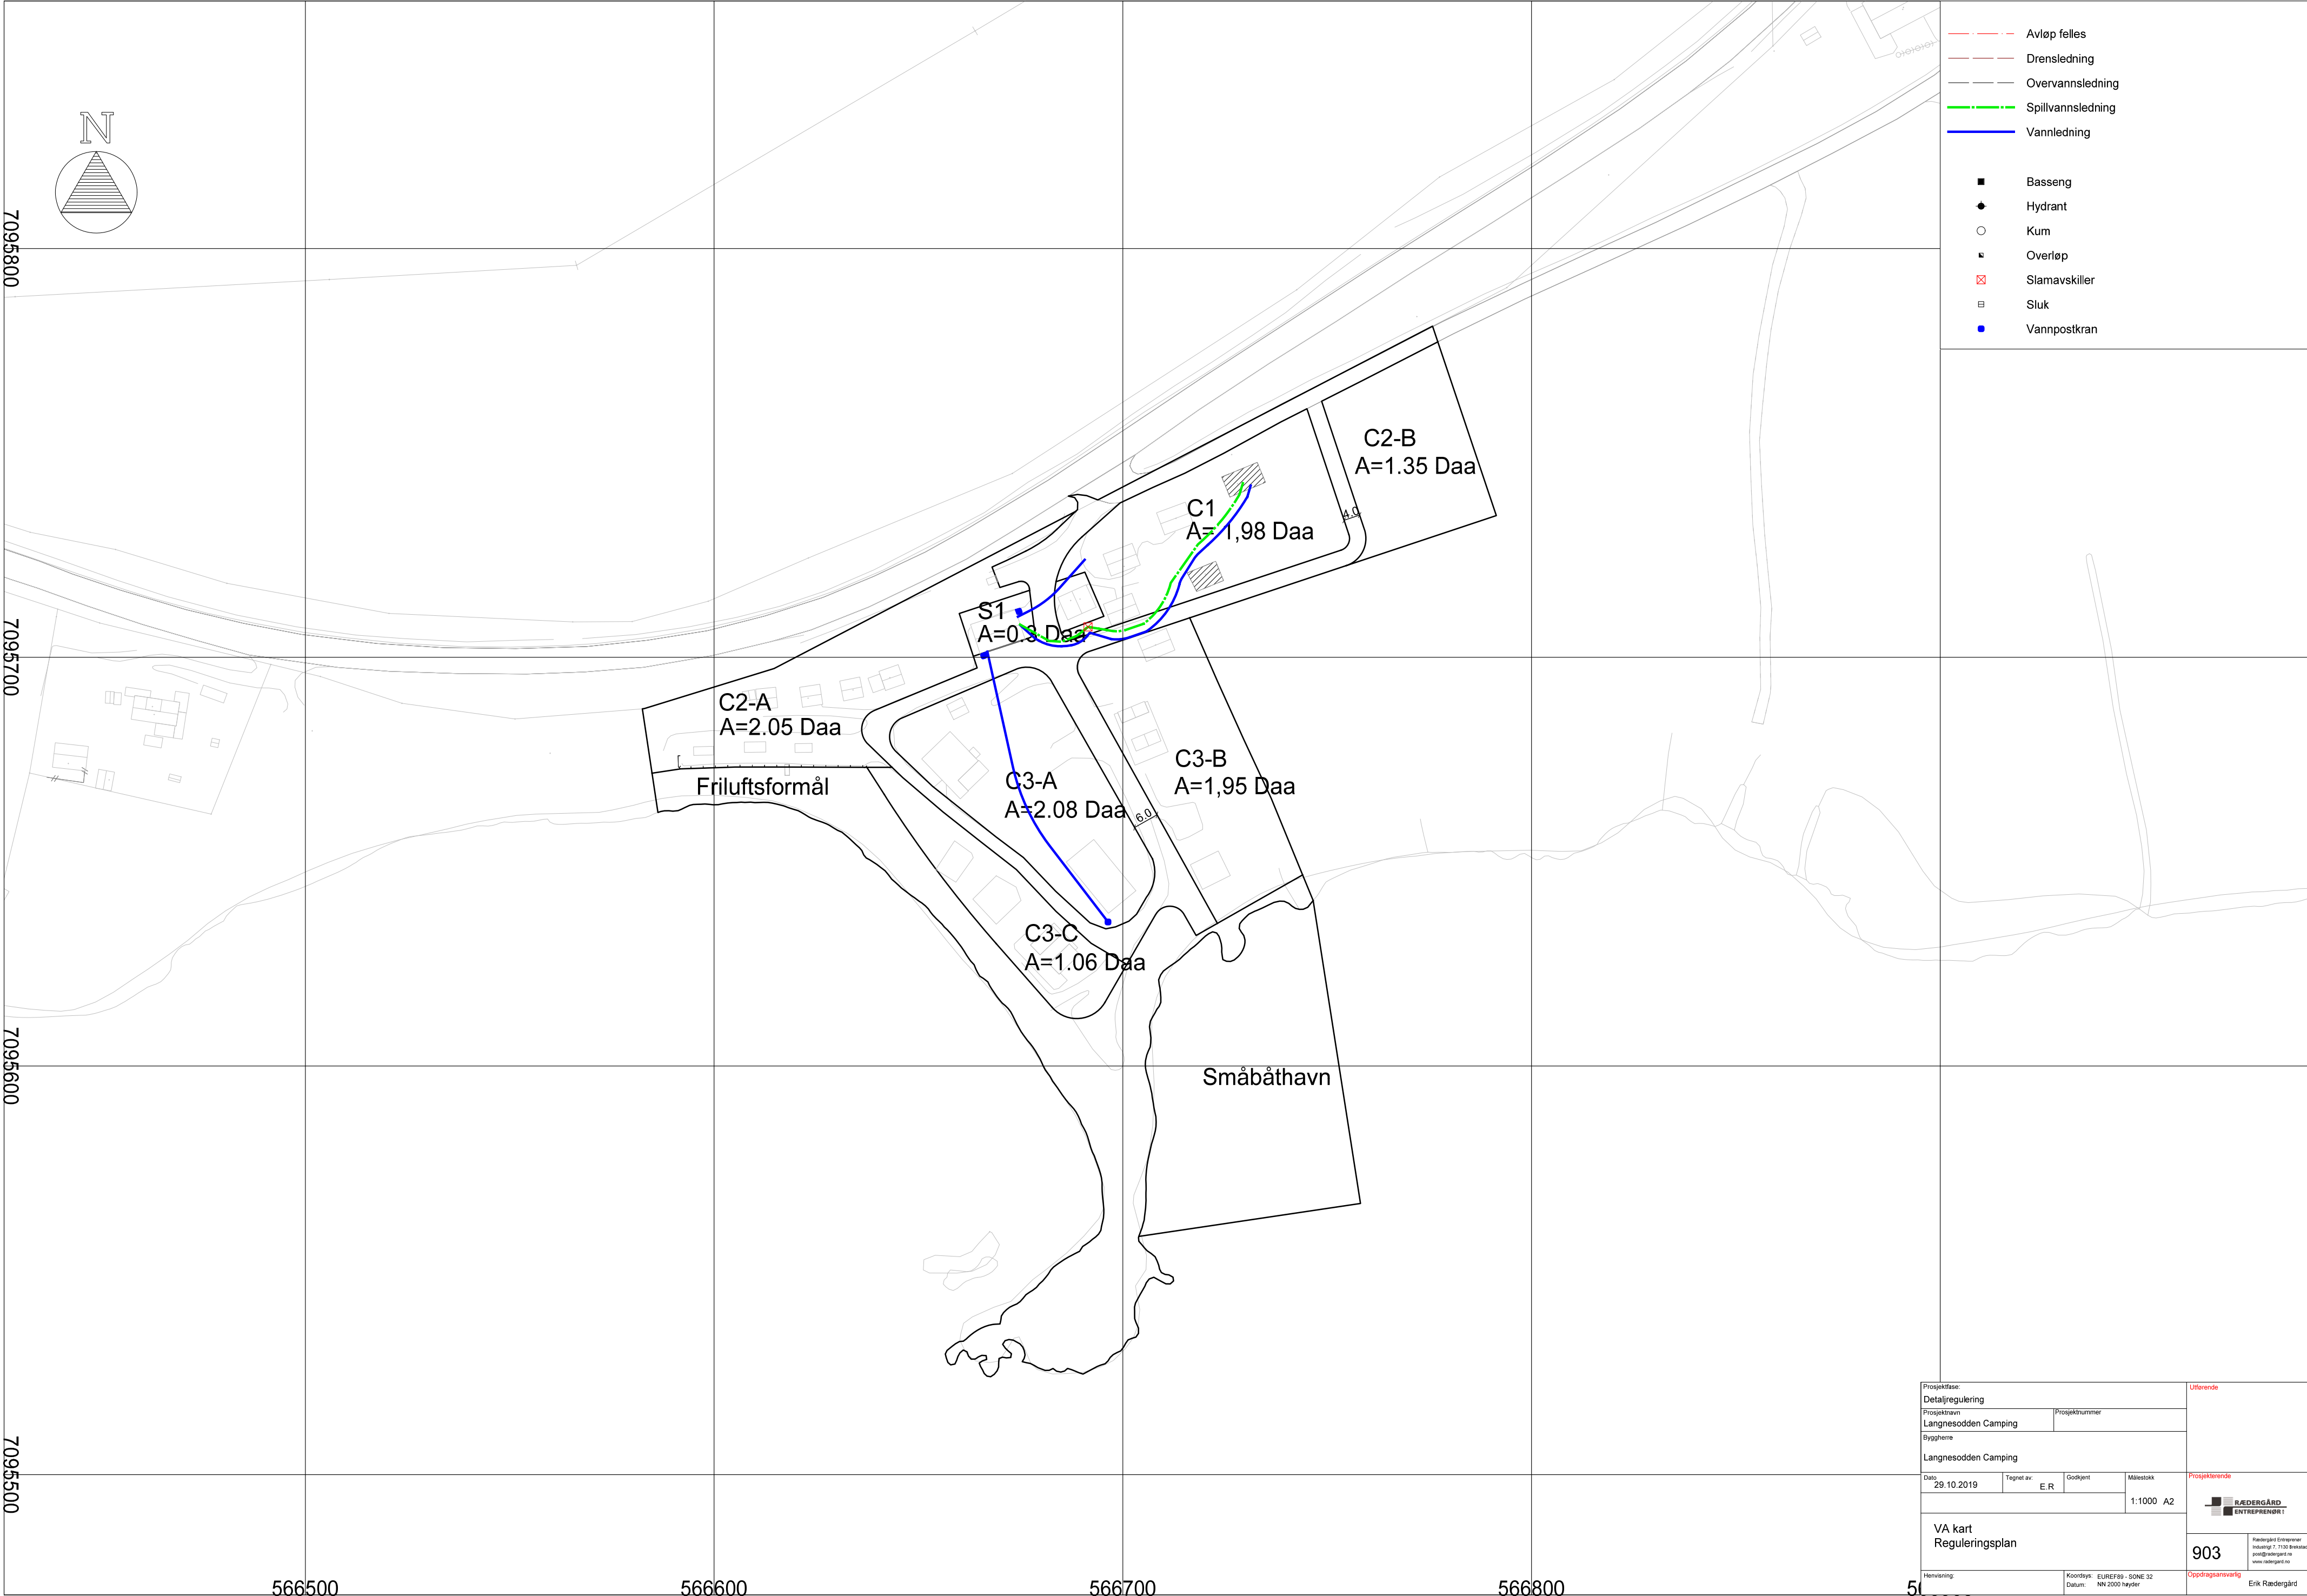

Prosjekttype: Detaljregulering				Utsørende
Prosjektnavn Langnesodden Camping		Prosjektnummer		
Byggheier Langnesodden Camping				
Dato: 29.10.2019	Tegnet av: E.R.	Godkjent	Målestokk 1:1000 A2	Prosjekterende RADERGÅRD ENTREPRENØR
VA kart Reguleringsplan				903 Radergård Entreprenør Industrierg. 7, 7110 Breivass post@radergard.no www.radergard.no
Henvist til:		Koordinat: EUREF89 - SONE 32 Datum: NN 2000 høyder		Oppdragsansvarlig Erik Rødergård