

**For matrikkelenhet:**

Kommune: 5058 - ÅFJORD
Gårdsnummer: 60
Bruksnummer: 132

Utskriftsdato/klokkeslett: 14.09.2020 kl. 10:33
Produsert av: Knut Solstad - 5058 Åfjord
Attestert av: Åfjord kommune

Orientering om matrikkelbrev

Matrikkelbrevet er hjemlet i «Löv om eigedomsregistrering» (matrikkellova) av 17. juni 2005. Etter definisjonen i matrikkellovens § 3 d) er matrikkelbrevet en attestert utskrift av matrikkelen som viser alle registrerte opplysninger om en matrikkelenhet ved oppgitt dato.

Om fullstendighet og nøyaktighet i matrikkelbrevet

Matrikkelen ble etablert ved konvertering av data fra tidligere registre. Det kan variere hvor gode disse dataene er med hensyn på fullstendighet og nøyaktighet. I enkelte tilfeller kan grensepunkt og grenselinjer mangle helt eller delvis eller være feil registrert. Det kan også være feil og mangler ved registrert bygnings- og adresseinformasjon. Fullstendighet og stedfestingsnøyaktighet er generelt bedre innenfor enn utenfor tettbygd strøk. Vær oppmerksom på at for mange matrikkelenheter og bygg hefter usikkerhet ved arealet som oppgis.

For utfyllende informasjon: www.kartverket.no/matrikkelbrev

Matrikkelenhet

Matrikkelenhetstype: Grunneiendom
Bruksnavn:
Etableringsdato: 11.09.2020
Skyld: 0
Er tinglyst: Ja
Har festegrunner: Nei
Er seksjonert: Nei

Det er ikke registrert bygg på matrikkelenheten.

Arealrapport

Tekst	Areal	Kommentar
Beregn areal for 60 / 132	1 211,4 m2	

Eierforhold

Tinglyste eierforhold

Rolle	Status	Føds.d./org.nr	Navn	Bruksenhet	Adresse	Andel
Hjemmelshaver		311066	STRAND IVAR		SELNESVEIEN 291 7170 ÅFJORD	1 / 1


Oversikt over teiger

(EUREF89 UTM Sone 32)

Løpenr	Type	Hovedteig	Nord	Øst	Høyde	Areal	Merknader
1	Teig	Ja	7092031	556304		1 211,4 m2	

Forretninger der matrikkelenheten er involvert

Forretning	Forretningsdokumentdato	Status	Tinglysing	Endret dato	Matrikkelføring
Forretningstype	Kommunal saksreferanse				Signatur Dato
Årsak til feilretting	Annen referanse				
Opprett ny grunneiendom ved fradeling	11.09.2020	Tinglyst		11.09.2020	1632sok 11.09.2020
Oppmålingsforretning	2020/2658				
		Rolle	Matrikkelenhet		Arealendring
		Avgiver	5058 - 60/1		-1 211,4
		Mottaker	5058 - 60/132		1 211,4
		Berørt	5058 - 60/3		0

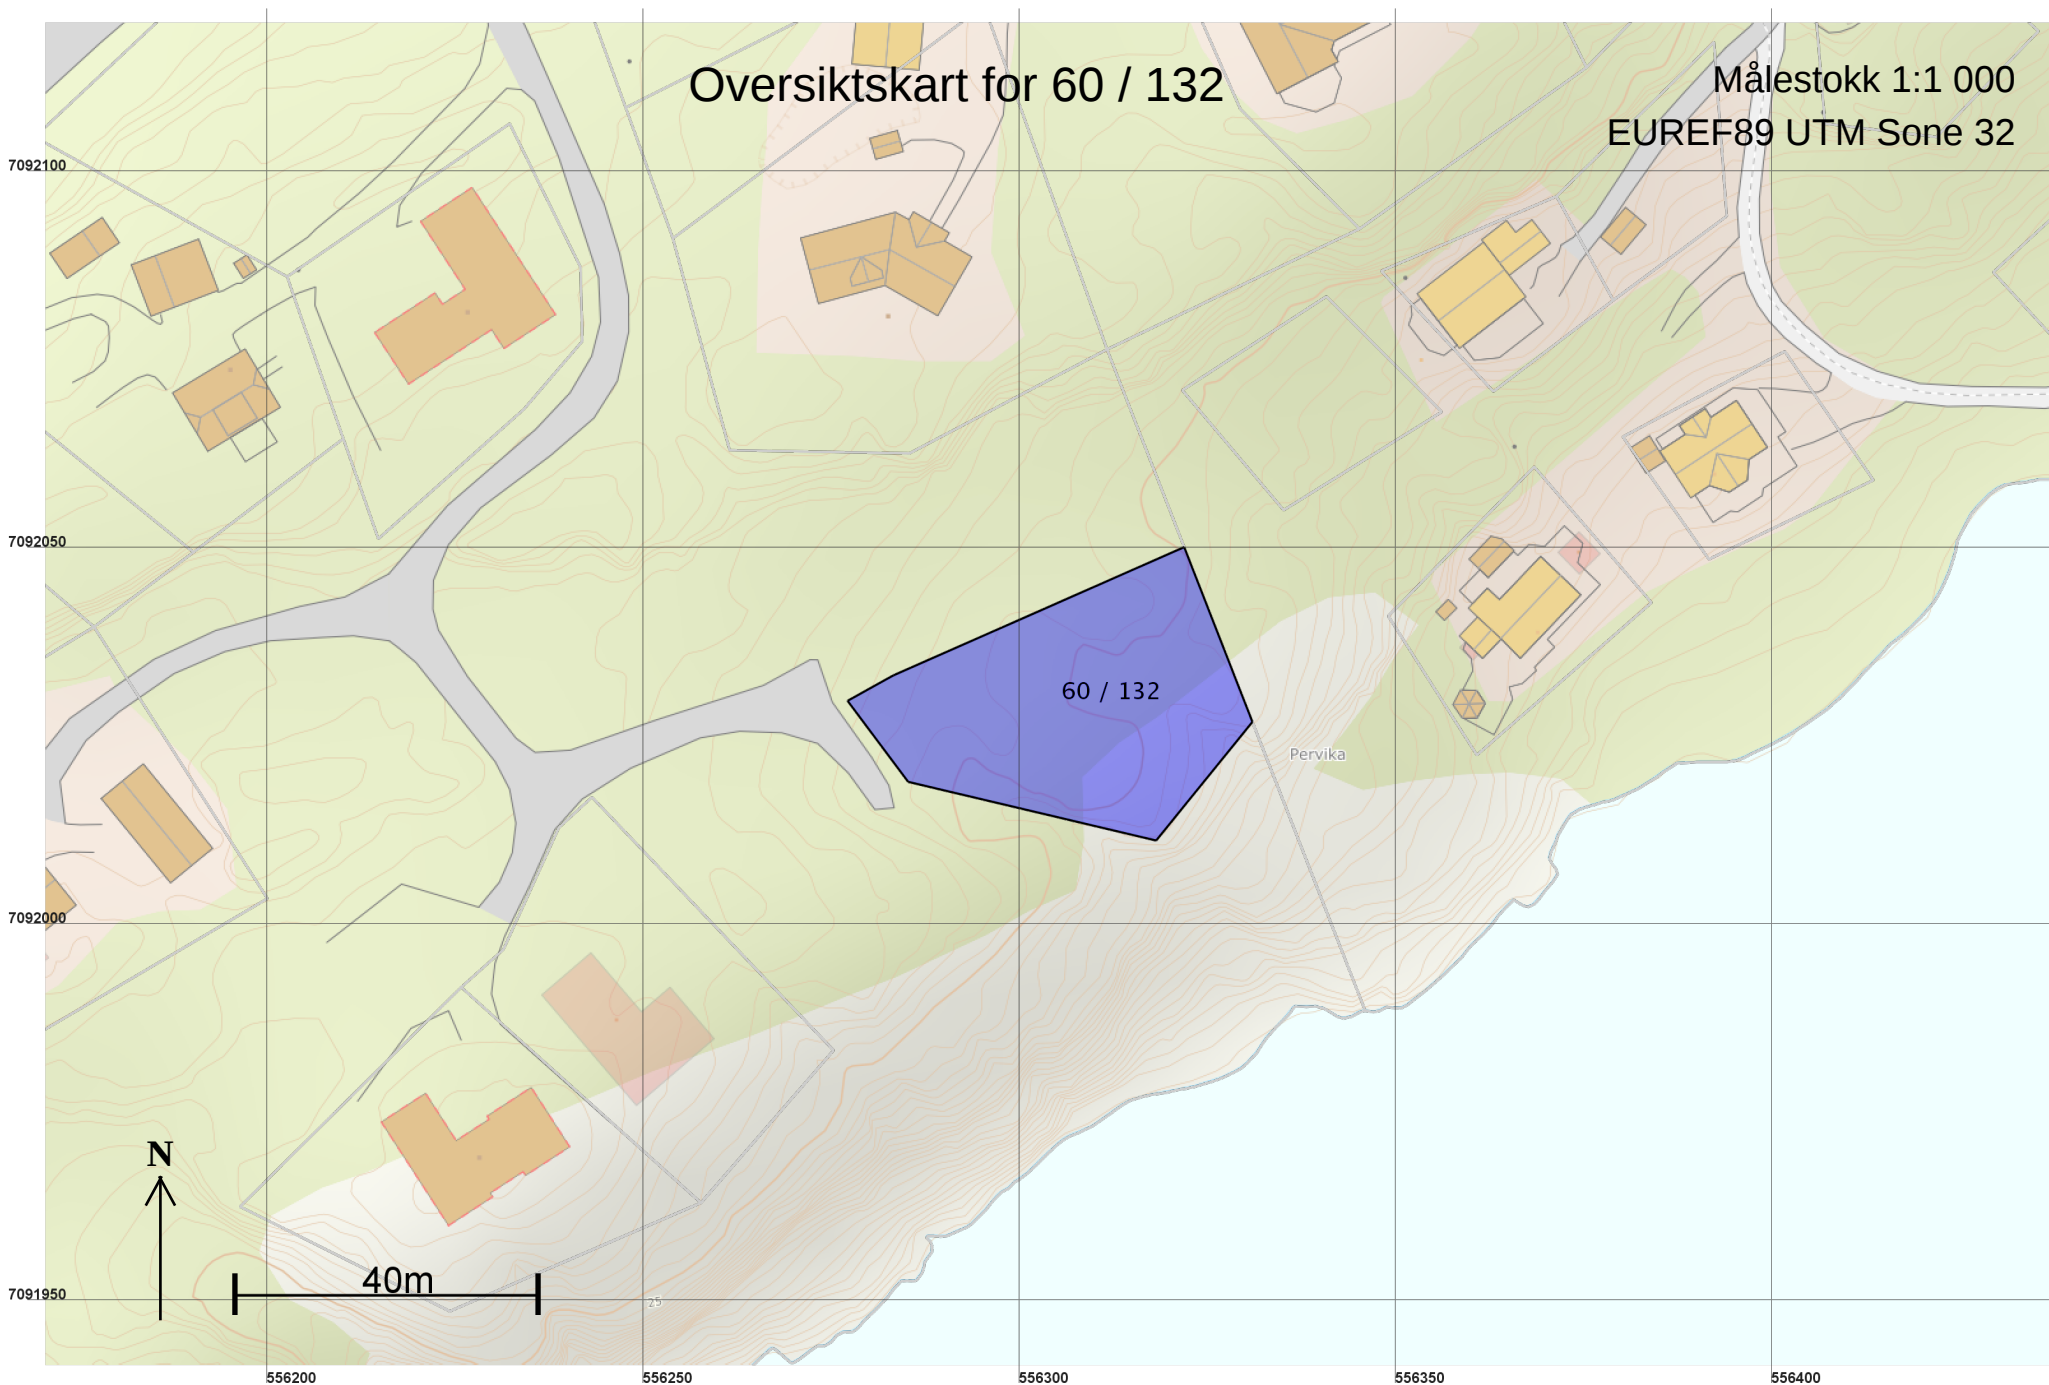

Teig 1 (Hovedteig)
60 / 132

Målestokk 1:250

EUREF89 UTM Sone 32

7092050

7092040

7092030

7092020

7092010

556280

556290


556300

556310

556320

556330

+60 / 132

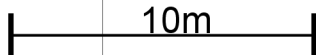

Areal og koordinater

Areal: 1 211,4

Arealmerknad:

Representasjonspunkt: Koordinatsystem: EUREF89 UTM Sone 32

Nord: 7092031

Øst: 556304

Grensepunkt / Grenselinje

Ytre avgrensing

Løpenr	Nord	Øst	Grensemerke nedsatt i / Lengde	Grensepunkttype / Hjelpelinjetype	Målemetode	Nøyaktighet	Radius
1	7092011,89	556318,13	Fjell 33,86	Offentlig godkjent grensemerke Ikke hjelpelinje	96 GPS kinematisk (Real time kinematic)	10	
2	7092019,71	556285,19	Ikke spesifisert 13,45	Umerket Ikke hjelpelinje	96 GPS kinematisk (Real time kinematic)	10	
3	7092030,47	556277,12	Ikke spesifisert 6,92	Umerket Ikke hjelpelinje	96 GPS kinematisk (Real time kinematic)	10	
4	7092033,81	556283,18	Ikke spesifisert 42,21	Umerket Ikke hjelpelinje	96 GPS kinematisk (Real time kinematic)	10	
5	7092050,86	556321,79	Fjell 24,97	Offentlig godkjent grensemerke Ikke hjelpelinje	96 GPS kinematisk (Real time kinematic)	10	
6	7092027,61	556330,89	Fjell 20,25	Offentlig godkjent grensemerke Ikke hjelpelinje	96 GPS kinematisk (Real time kinematic)	10	