

10 SEPT 2020



SITUASJONSKART




Eiendom:	Gnr: 177	Bnr: 5	Fnr: 0	Snr: 0
	Adresse: Kiran havn 2, 7180 ROAN			
Hj.haver/Fester:	NILSSEN KNUT PETTER, KIRAN HAVN 2, 7180 ROAN			

ÅFJORD
KOMMUNE

Dato: 25/8-2020 Sign:

Målestokk
1:500

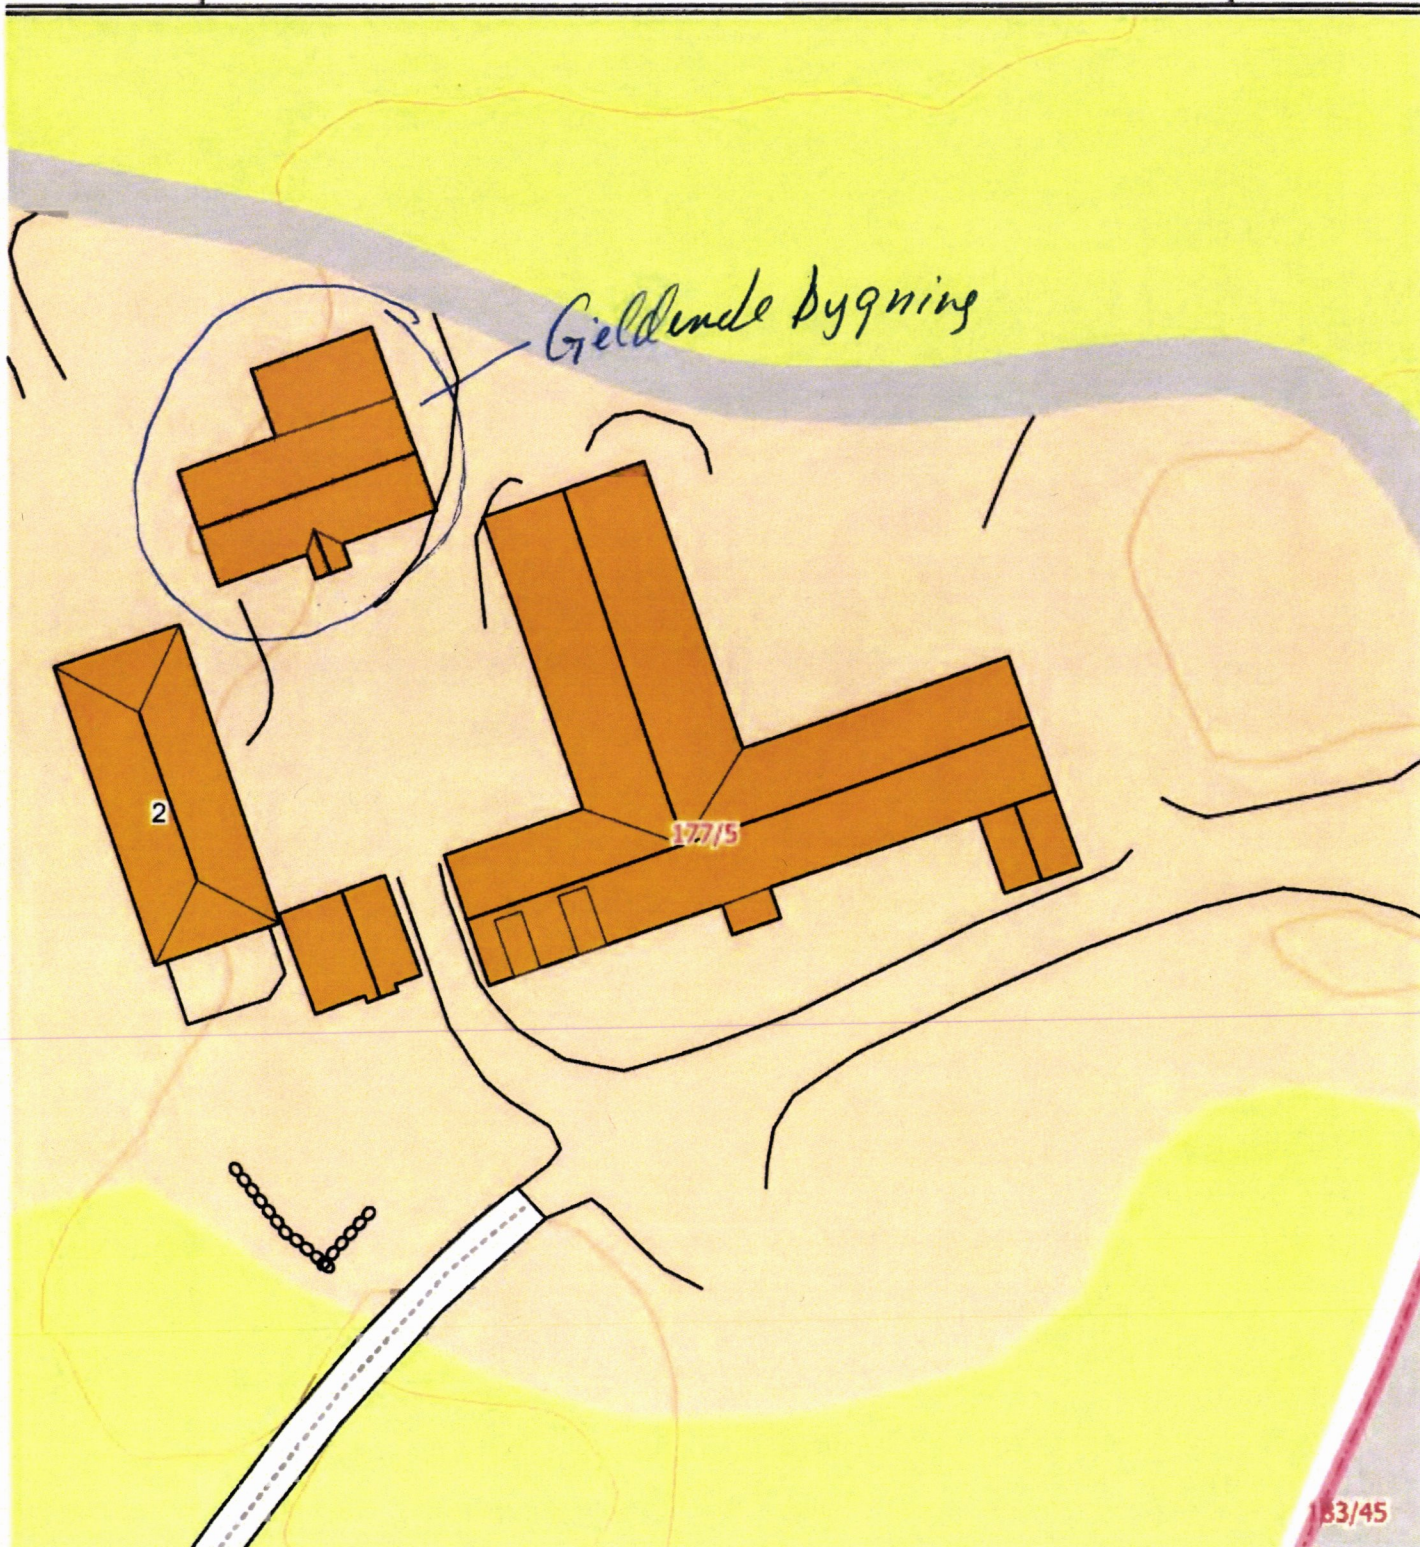

183/45

10 SEPT 2020



SITUASJONSKART



**ÅFJORD
KOMMUNE**

Eiendom:

Gnr: 177

Bnr: 5

Fnr: 0

Snr: 0

Adresse: Kiran havn 2, 7180 ROAN

Hj.haver/Fester:

NILSSEN KNUT PETTER, KIRAN HAVN 2, 7180 ROAN

Dato: 25/8-2020 Sign:

Målestokk
1:5000

