

**For matrikkelenhet:**

Kommune: 5058 - ÅFJORD
Gårdsnummer: 141
Bruksnummer: 234

Utskriftsdato/klokkeslett: 17.09.2020 kl. 07:42
Produsert av: Knut Solstad - 5058 Åfjord
Attestert av: Åfjord kommune

Orientering om matrikkelbrev

Matrikkelbrevet er hjemlet i «Lov om eigedsregistrering» (matrikkelova) av 17. juni 2005. Etter definisjonen i matrikkelovens § 3 d) er matrikkelbrevet en attestert utskrift av matrikkelen som viser alle registrerte opplysninger om en matrikkelenhet ved oppgitt dato.

Om fullstendighet og nøyaktighet i matrikkelbrevet

Matrikkelen ble etablert ved konvertering av data fra tidligere registre. Det kan variere hvor gode disse dataene er med hensyn på fullstendighet og nøyaktighet. I enkelte tilfeller kan grensepunkt og grenselinjer mangle helt eller delvis eller være feil registrert. Det kan også være feil og mangler ved registrert bygnings- og adresseinformasjon. Fullstendighet og stedfestingsnøyaktighet er generelt bedre innenfor enn utenfor tettbygd strøk. Vær oppmerksom på at for mange matrikkelenheter og bygg hefter usikkerhet ved arealet som oppgis.

For utfyllende informasjon: www.kartverket.no/matrikkelbrev

Matrikkelenhet

Matrikkelenhetstype: Grunneiendom
Bruksnavn:
Etableringsdato: 16.09.2020
Skyld: 0
Er tinglyst: Ja
Har festegrunner: Nei
Er seksjonert: Nei

Det er ikke registrert bygg på matrikkelenheten.

Arealrapport

Tekst	Areal	Kommentar
Beregna areal for 141 / 234	503,7 m2	

Eierforhold

Tinglyste eierforhold

Rolle	Status	Føds.d./org.nr	Navn	Bruksenhet	Adresse	Andel
Hjemmelshaver		150783	PETTERSEN IDA BASMO		BESSAKERSJØVEIEN 20 7190 BESSAKER	1 / 1

Oversikt over teiger

(EUREF89 UTM Sone 32)

Løpenr	Type	Hovedteig	Nord	Øst	Høyde	Areal	Merknader
1	Teig	Ja	7124976	564139		503,7 m2	

Forretninger der matrikkelenheten er involvert


Forretning	Forretningsdokumentdato	Status	Tinglysing	Endret dato	Matrikkelføring
Forretningstype	Kommunal saksreferanse				Signatur Dato
Årsak til feilretting	Annen referanse				
Opprett ny grunneiendom ved fradeling	15.09.2020	Tinglyst		16.09.2020	1632sok 16.09.2020
Oppmålingsforretning	2020/2053				
		Rolle	Matrikkelenhet		Arealendring
		Avgiver	5058 - 141/4		-497,9
		Mottaker	5058 - 141/234		498
		Berørt	5058 - 141/43		0
		Berørt	5058 - 141/69		0
		Berørt	5058 - 141/86		0
		Berørt	5058 - 184/8		0


Forretninger der matrikkelenheten er berørt

Forretning	Forretningsdokumentdato	Status	Tinglysing	Endret dato	Matrikkelføring
Forretningstype	Kommunal saksreferanse				Signatur Dato
Årsak til feilretting	Annen referanse				
Kvalitetsheving for eksisterende matrikkelenhet	15.09.2020				1632sok 17.09.2020
Oppmålingsforretning	2020/2053	Rolle	Matrikkelenhet		Arealendring
		Berørt	5058 - 141/4		0
		Berørt	5058 - 141/234		0

Oversiktskart for 141 / 234

Målestokk 1:1 000
EUREF89 UTM Sone 32

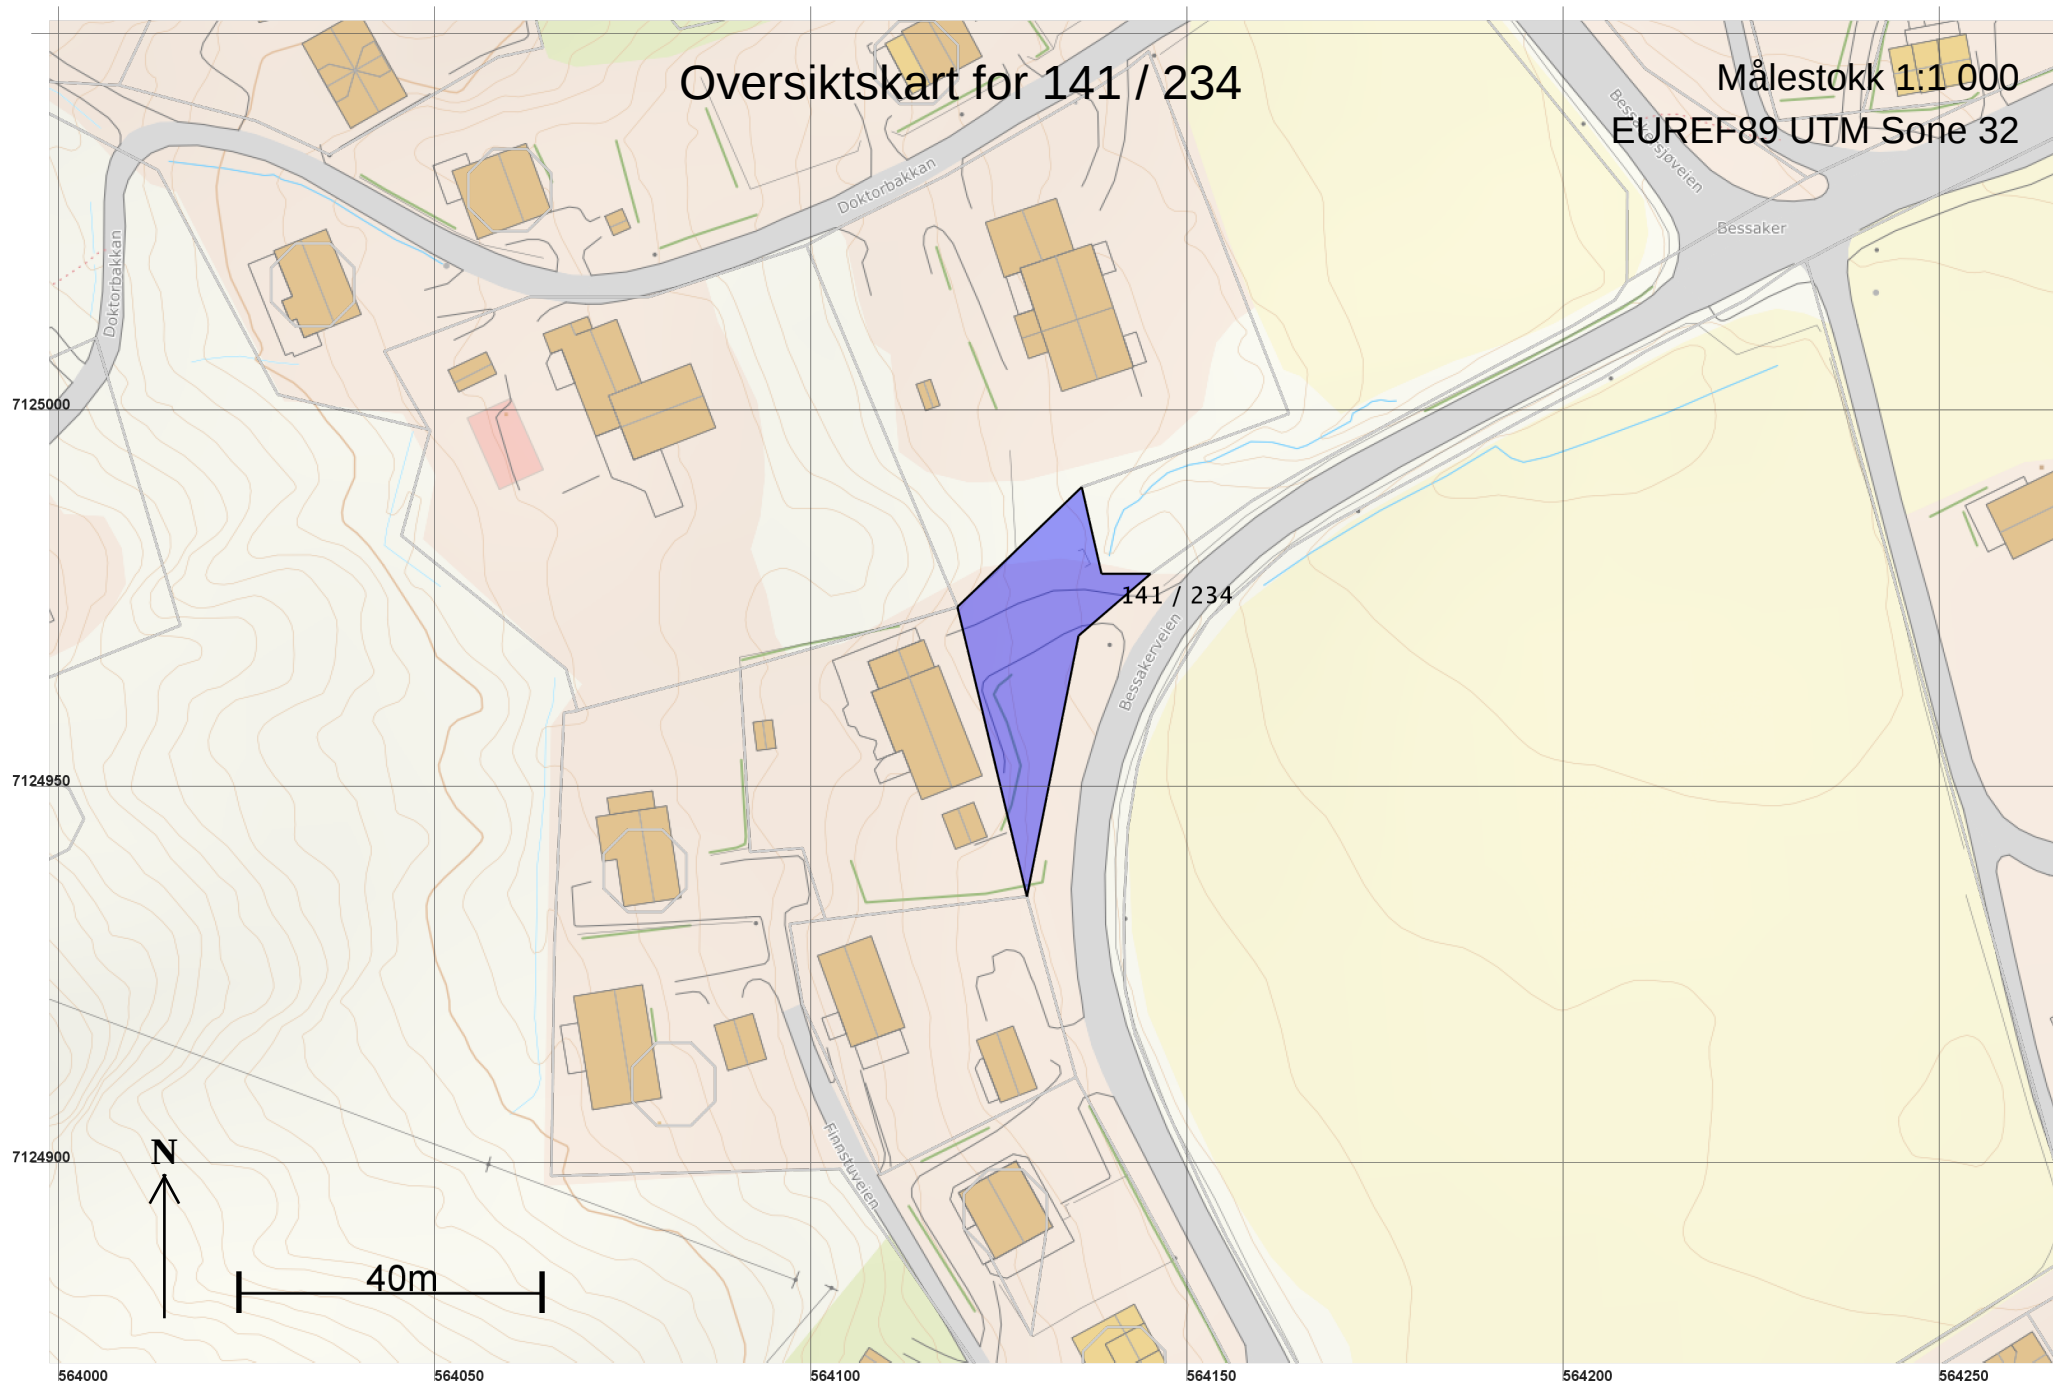

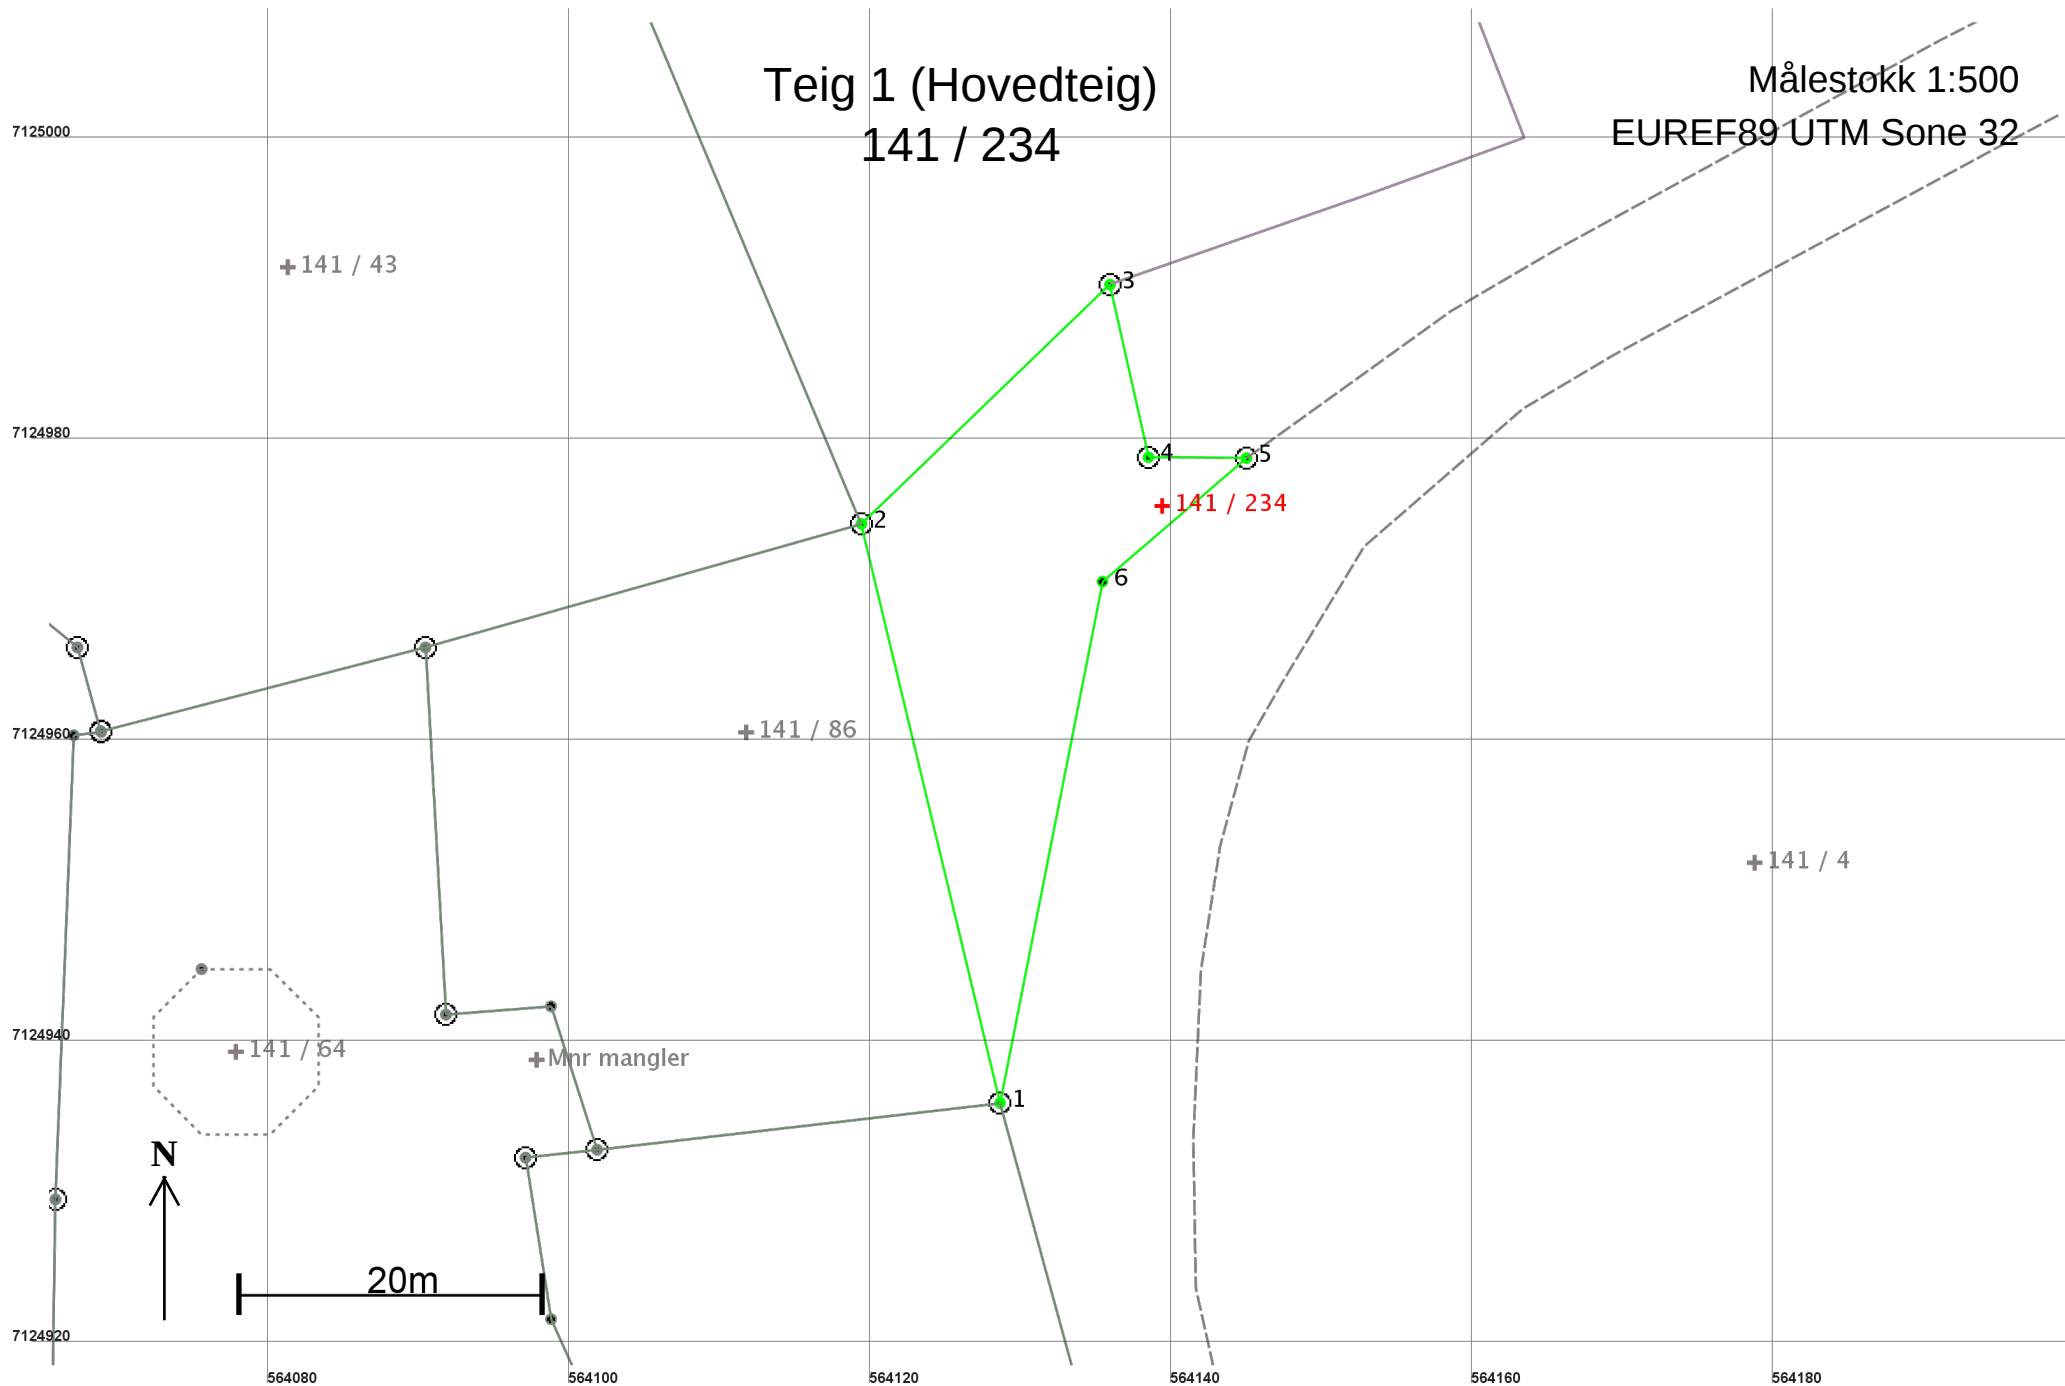

Areal og koordinater

Areal: 503,7

Arealmerknad:

Representasjonspunkt: Koordinatsystem: EUREF89 UTM Sone 32

Nord: 7124976

Øst: 564139

Grensepunkt / Grenselinje

Ytre avgrensing

Løpenr	Nord	Øst	Grensemerke nedsatt i / Lengde	Grensepunkttype / Hjelpelinjetype	Målemetode	Nøyaktighet	Radius
1	7124936,26	564128,65	Jord 39,52	Offentlig godkjent grensemerke Ikke hjelpelinje	96 GPS kinematisk (Real time kinematic)	10	
2	7124974,70	564119,45	Jord 22,91	Offentlig godkjent grensemerke Ikke hjelpelinje	96 GPS kinematisk (Real time kinematic)	10	
3	7124990,58	564135,96	Jordfast stein 11,74	Offentlig godkjent grensemerke Ikke hjelpelinje	96 GPS kinematisk (Real time kinematic)	10	
4	7124979,12	564138,51	Jord 6,51	Offentlig godkjent grensemerke Ikke hjelpelinje	96 GPS kinematisk (Real time kinematic)	10	
5	7124979,07	564145,02	Jord 12,59	Offentlig godkjent grensemerke Ikke hjelpelinje	96 GPS kinematisk (Real time kinematic)	10	
6	7124970,87	564135,46	Ikke spesifisert 35,27	Umerket Ikke hjelpelinje	96 GPS kinematisk (Real time kinematic)	10	