

**For matrikkelenhet:**

Kommune: 5058 - ÅFJORD
Gårdsnummer: 60
Bruksnummer: 133

Utskriftsdato/klokkeslett: 08.10.2020 kl. 07:58
Produsert av: Knut Solstad - 5058 Åfjord
Attestert av: Åfjord kommune

Orientering om matrikkelbrev

Matrikkelbrevet er hjemlet i «Löv om eigedsregistrering» (matrikkellova) av 17. juni 2005. Etter definisjonen i matrikkellovens § 3 d) er matrikkelbrevet en attestert utskrift av matrikkelen som viser alle registrerte opplysninger om en matrikkelenhet ved oppgitt dato.

Om fullstendighet og nøyaktighet i matrikkelbrevet

Matrikkelen ble etablert ved konvertering av data fra tidligere registre. Det kan variere hvor gode disse dataene er med hensyn på fullstendighet og nøyaktighet. I enkelte tilfeller kan grensepunkt og grenselinjer mangle helt eller delvis eller være feil registrert. Det kan også være feil og mangler ved registrert bygnings- og adresseinformasjon. Fullstendighet og stedfestingsnøyaktighet er generelt bedre innenfor enn utenfor tettbygd strøk. Vær oppmerksom på at for mange matrikkelenheter og bygg hefter usikkerhet ved arealet som oppgis.

For utfyllende informasjon: www.kartverket.no/matrikkelbrev

Matrikkelenhet

Matrikkelenhetstype: Grunneiendom
Bruksnavn:
Etableringsdato: 08.10.2020
Skyld: 0
Er tinglyst: Ja
Har festegrunner: Nei
Er seksjonert: Nei

Det er ikke registrert bygg på matrikkelenheten.

Arealrapport

Tekst	Areal	Kommentar
Beregna areal for 60 / 133	730,3 m2	

Eierforhold

Tinglyste eierforhold

Rolle	Status	Føds.d./org.nr	Navn	Bruksenhet	Adresse	Andel
Hjemmelshaver		280257	HOLMENG ARVE		PARKVEIEN 10 7300 ORKANGER	1 / 1

Oversikt over teiger

(EUREF89 UTM Sone 32)

Løpenr	Type	Hovedteig	Nord	Øst	Høyde	Areal	Merknader
1	Teig	Ja	7092251	556645		730,3 m2	

Forretninger der matrikkelenheten er involvert

Forretning	Forretningsdokumentdato	Status	Tinglysing	Endret dato	Matrikkelføring
Forretningstype	Kommunal saksreferanse				Signatur Dato
Årsak til feilretting	Annen referanse				
Opprett ny grunneiendom ved fradeling	07.10.2020	Tinglyst		08.10.2020	1632sok 08.10.2020
Oppmålingsforretning	2020/2395				
		Rolle	Matrikkelenhet		Arealendring
		Avgiver	5058 - 60/23		-730,3
		Mottaker	5058 - 60/133		730,3
		Berørt	5058 - 60/82		0

Oversiktskart for 60 / 133

Målestokk 1:1 000
EUREF89 UTM Sone 32

7092300

7092250

7092200

7092150


556550

556600

556650

556700


556750

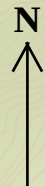

40m

Teig 1 (Hovedteig) 60 / 133

Målestokk 1:500
EUREF89 UTM Sone 32

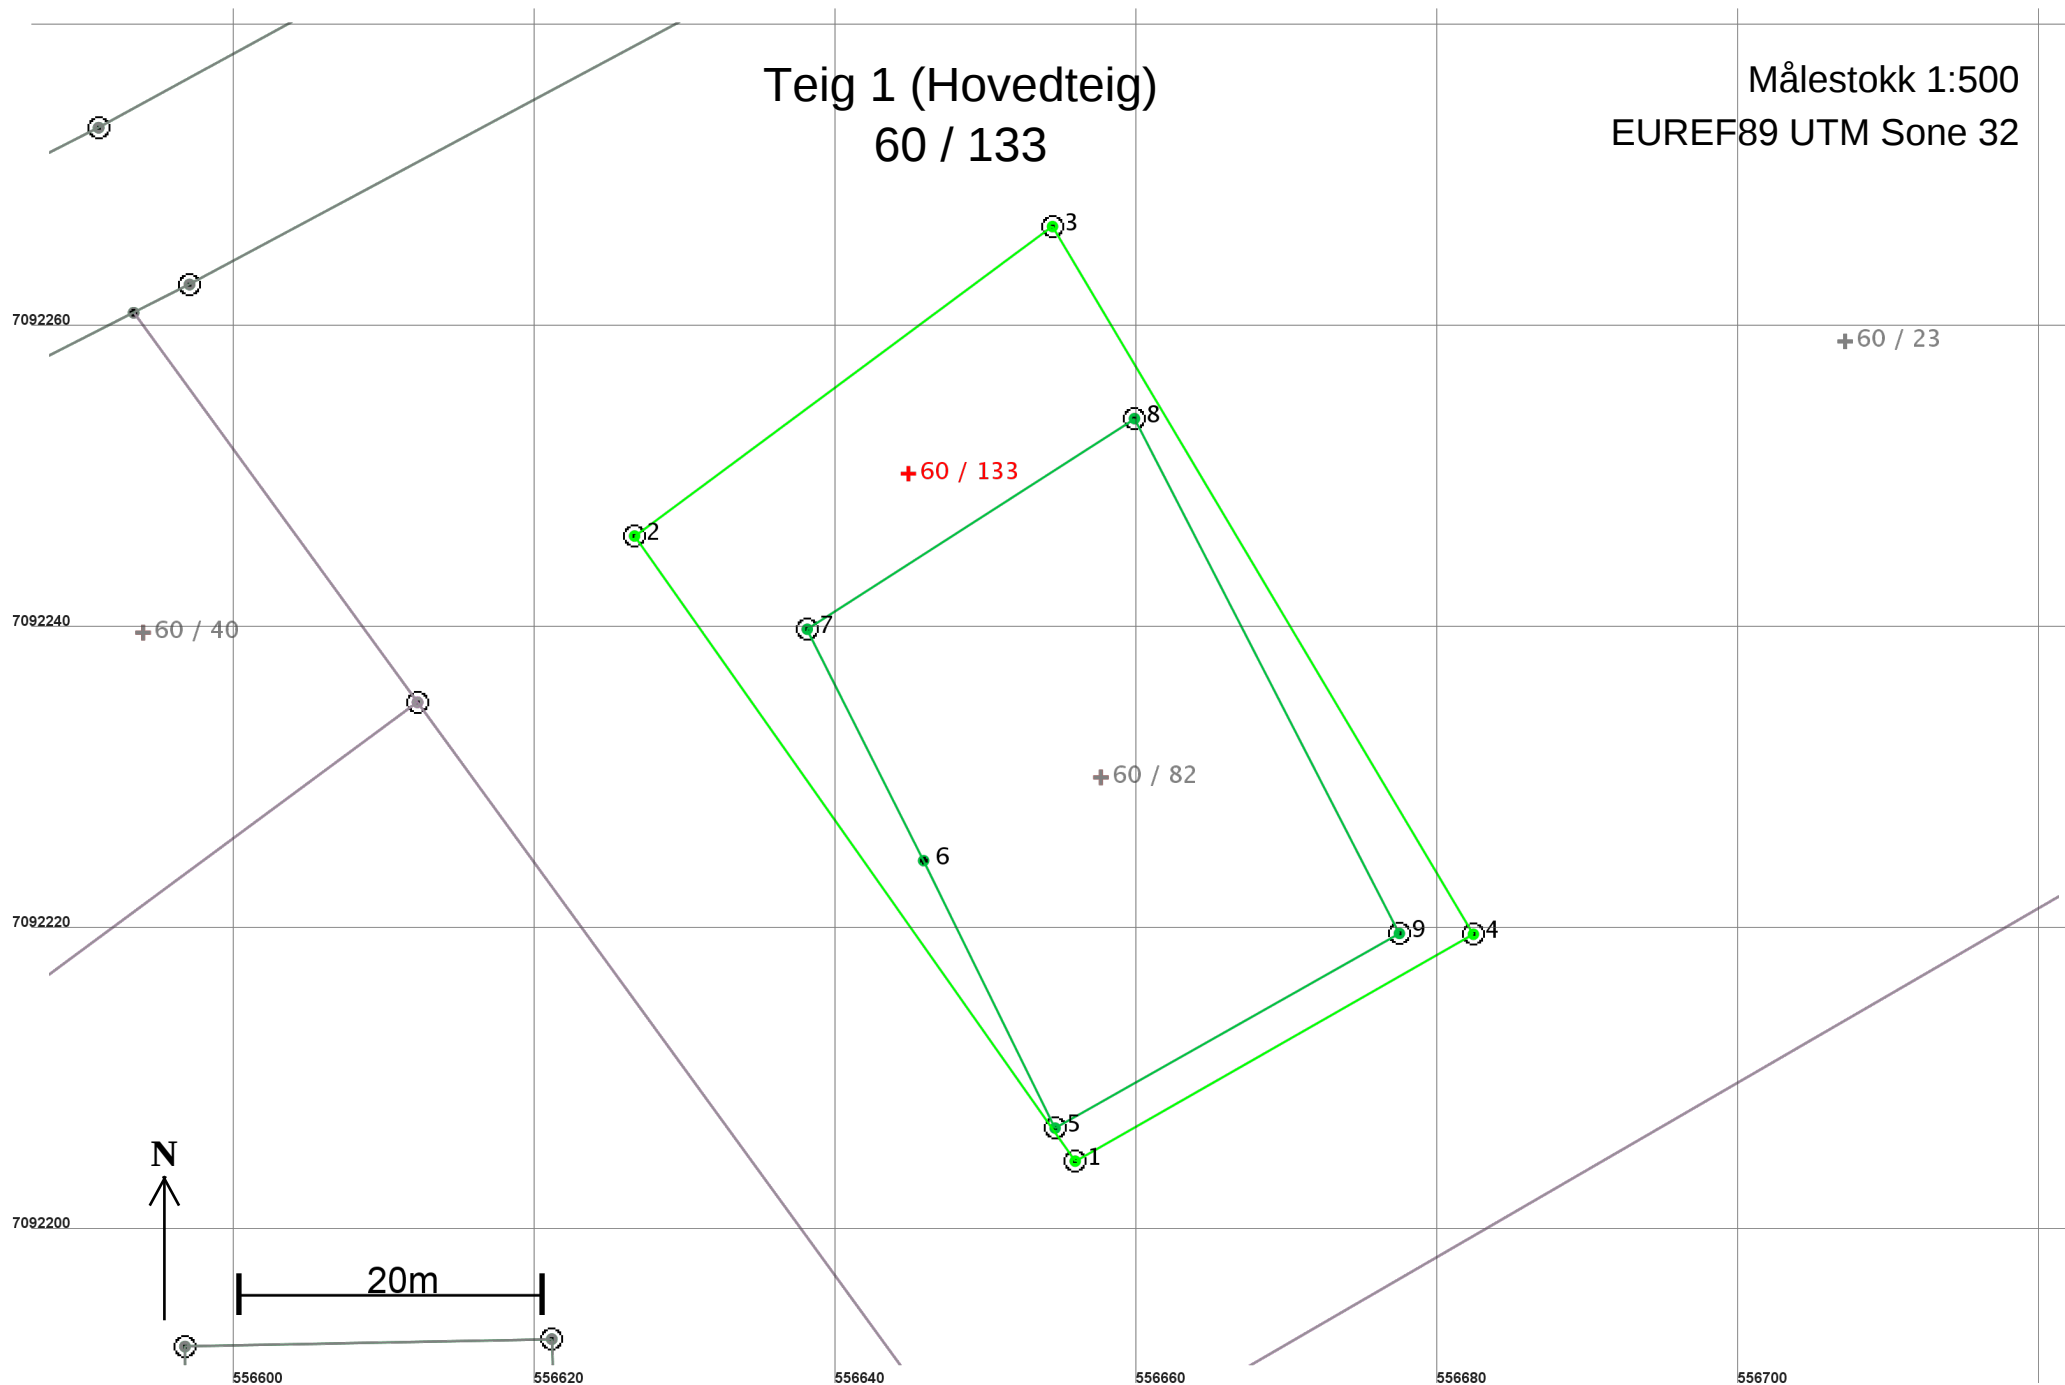

Areal og koordinater

Areal: 730,3

Arealmerknad:

Representasjonspunkt: Koordinatsystem: EUREF89 UTM Sone 32

Nord: 7092251

Øst: 556645

Grensepunkt / Grenselinje

Ytre avgrensing

Løpenr	Nord	Øst	Grensemerke nedsatt i / Grensepunkttype /		Målemetode	Nøyaktighet	Radius
			Lengde	Hjelpelinjetype			
1	7092204,93	556655,90	Jordfast stein	Offentlig godkjent grensemerke	96 GPS kinematisk (Real time kinematic)	10	
			50,77	Ikke hjelpelinje			
2	7092246,42	556626,64	Jordfast stein	Offentlig godkjent grensemerke	96 GPS kinematisk (Real time kinematic)	10	
			34,53	Ikke hjelpelinje			
3	7092266,96	556654,39	Jordfast stein	Offentlig godkjent grensemerke	96 GPS kinematisk (Real time kinematic)	10	
			54,66	Ikke hjelpelinje			
4	7092219,99	556682,34	Jordfast stein	Offentlig godkjent grensemerke	96 GPS kinematisk (Real time kinematic)	10	
			30,43	Ikke hjelpelinje			

Grensepunkt / Grenselinje

Indre avgrensing 1

Løpenr	Nord	Øst	Grensemerke nedsatt i / Grensepunkttype /		Målemetode	Nøyaktighet	Radius
			Lengde	Hjelpelinjetype			
5	7092207,12	556654,56	Jord	Offentlig godkjent grensemerke	11 Terrengmålt: Totalstasjon	14	
			19,78	Ikke hjelpelinje			
6	7092224,87	556645,83	Ikke spesifisert	Umerket	11 Terrengmålt: Totalstasjon	14	
			17,20	Ikke hjelpelinje			
7	7092240,23	556638,10	Jord	Offentlig godkjent grensemerke	11 Terrengmålt: Totalstasjon	14	
			25,84	Ikke hjelpelinje			
8	7092254,21	556659,83	Jord	Offentlig godkjent grensemerke	11 Terrengmålt: Totalstasjon	14	
			38,43	Ikke hjelpelinje			
9	7092220,04	556677,42	Jord	Offentlig godkjent grensemerke	11 Terrengmålt: Totalstasjon	14	
			26,26	Ikke hjelpelinje			