


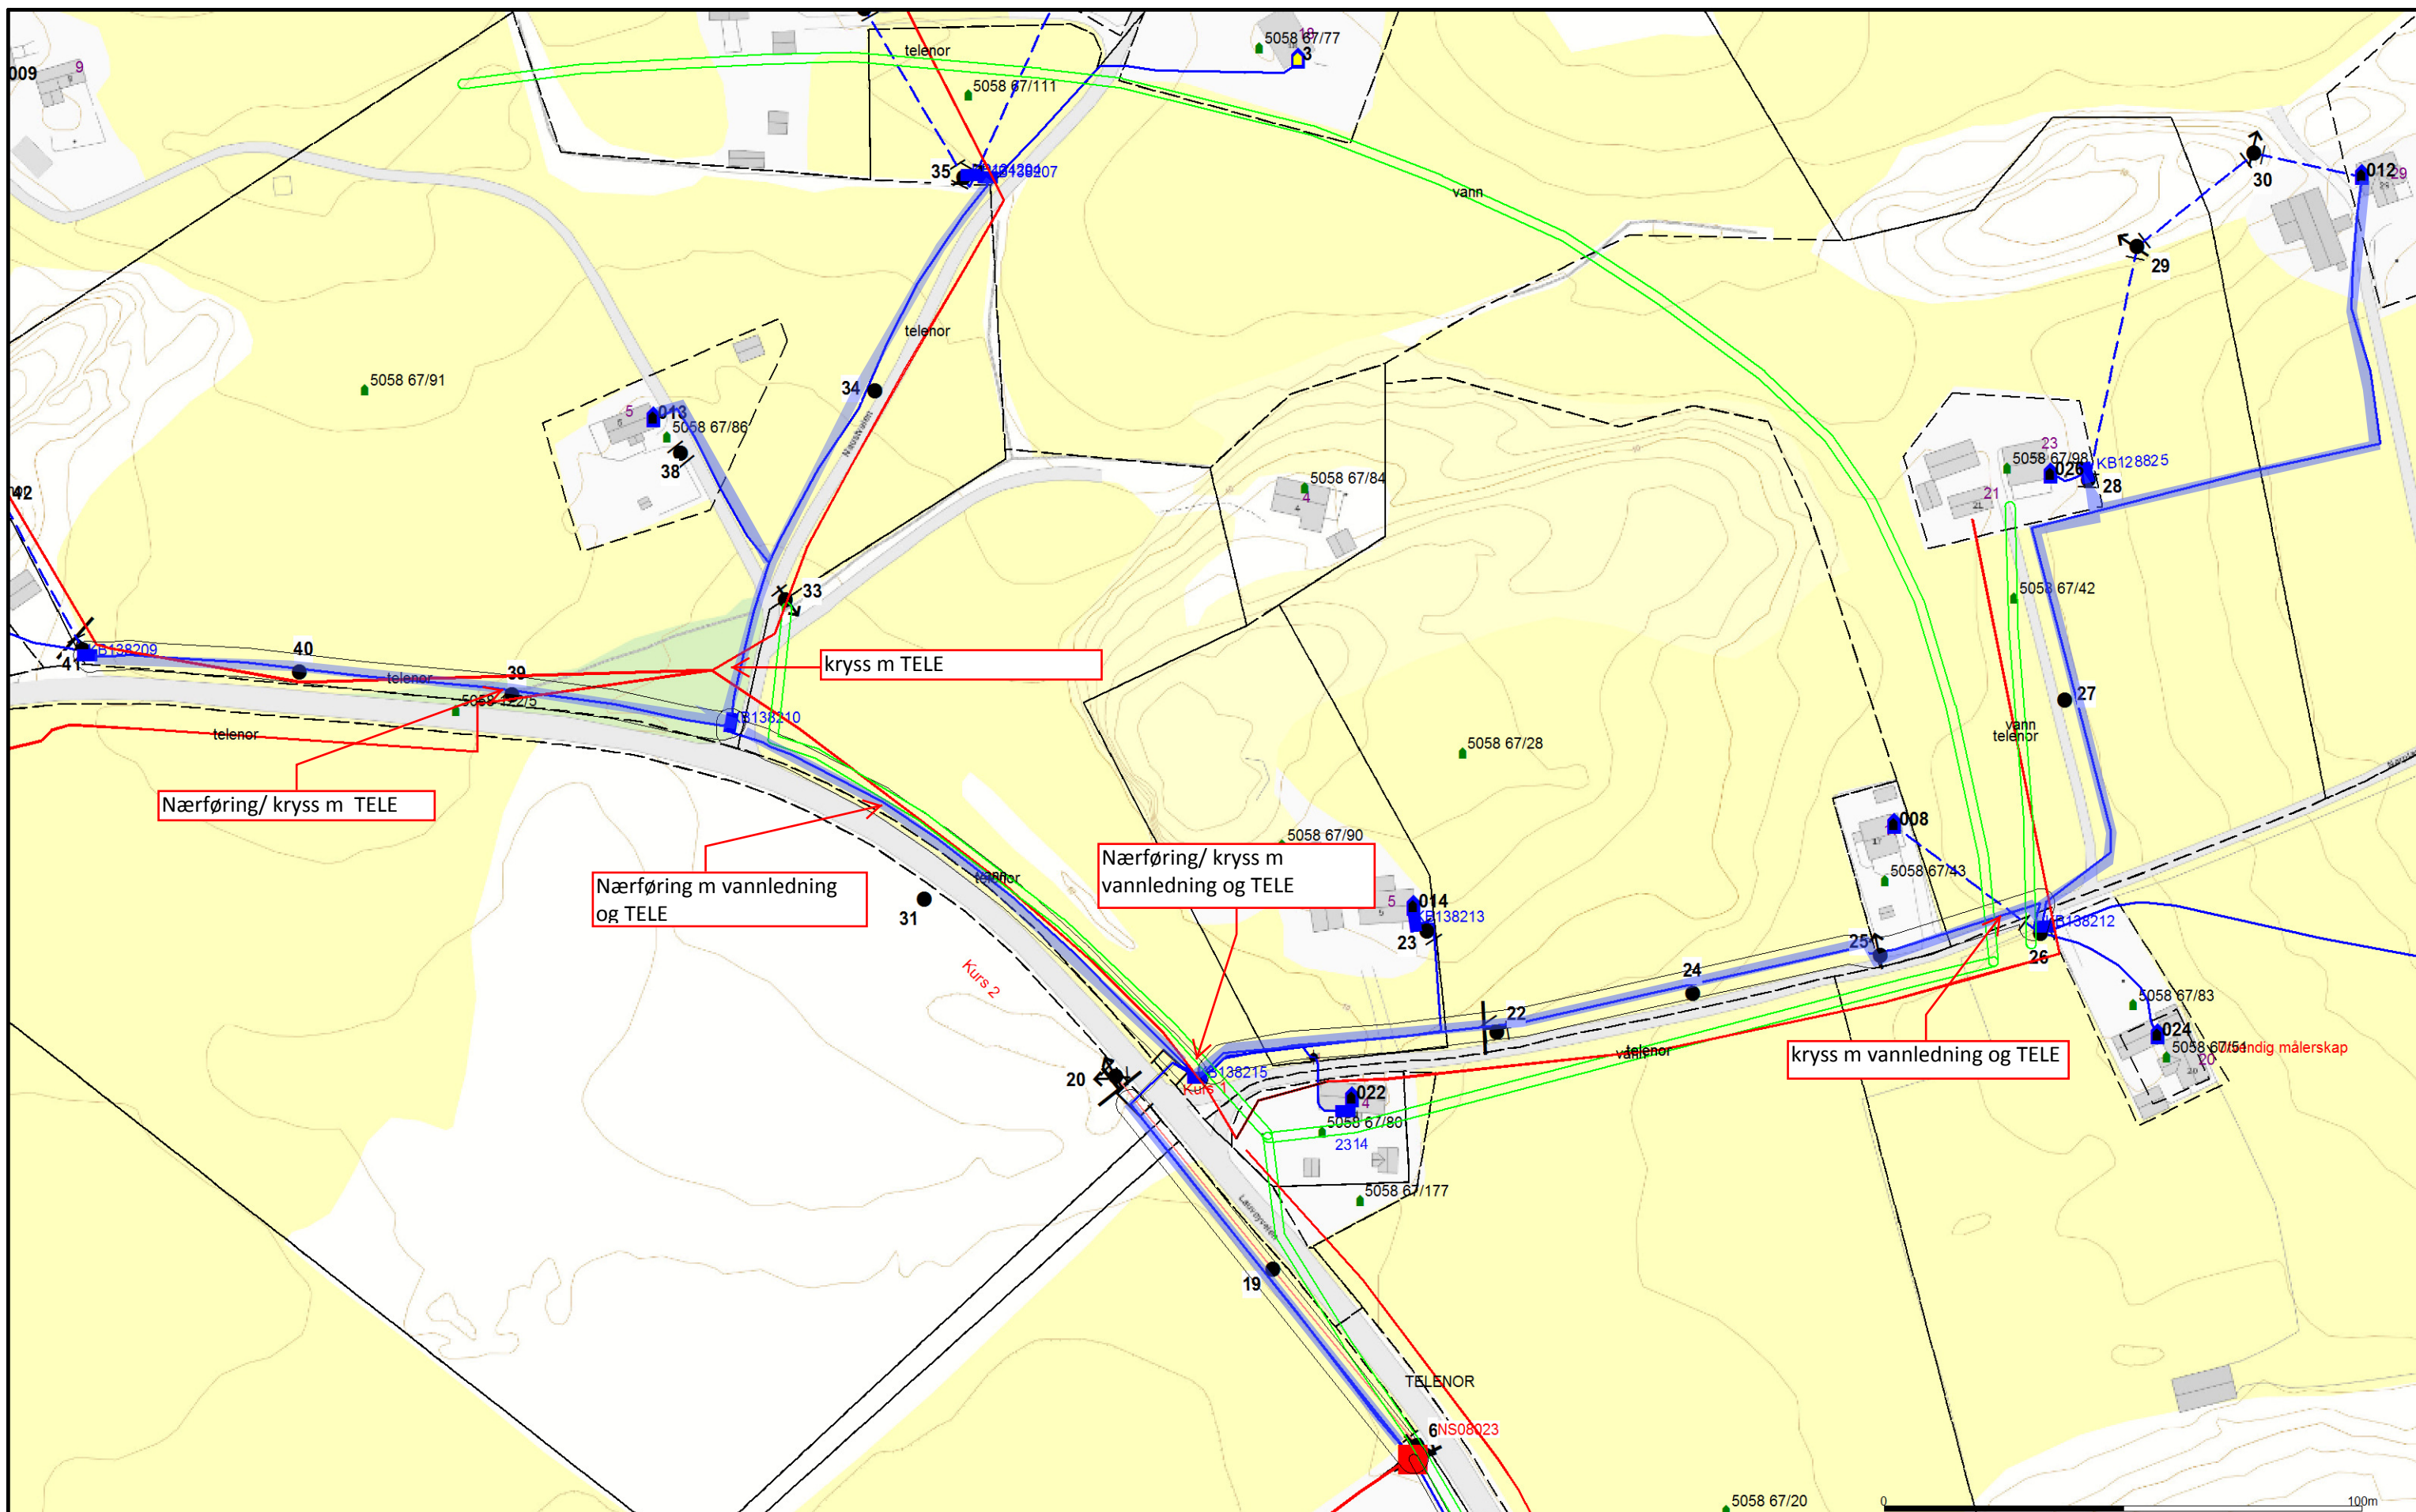

Plankart LS kabler/grøftetrase
 skisser Vannledninger Åfjord kommune
 skisser TELE-ledninger TELENOR



Beliggenhet og høyder må oppfattes som orienterende.



Dato: 2020.11.02
 Sign: perah

NETBAS

NS0823 Lauvøy2 nord

Ei kabelkart m VA og TELE



Målestokk
 1:1250