

**For matrikkelenhet:**

Kommune: 5058 - ÅFJORD
Gårdsnummer: 14
Bruksnummer: 27

Utskriftsdato/klokkeslett: 13.11.2020 kl. 13:29
Produsert av: Gisle Kvernland - 1630 Åfjord
Attestert av: Åfjord kommune

Orientering om matrikkelbrev

Matrikkelbrevet er hjemlet i «Löv om eigedomsregistrering» (matrikkellova) av 17. juni 2005. Etter definisjonen i matrikkellovens § 3 d) er matrikkelbrevet en attestert utskrift av matrikkelen som viser alle registrerte opplysninger om en matrikkelenhet ved oppgitt dato.

Om fullstendighet og nøyaktighet i matrikkelbrevet

Matrikkelen ble etablert ved konvertering av data fra tidligere registre. Det kan variere hvor gode disse dataene er med hensyn på fullstendighet og nøyaktighet. I enkelte tilfeller kan grensepunkt og grenselinjer mangle helt eller delvis eller være feil registrert. Det kan også være feil og mangler ved registrert bygnings- og adresseinformasjon. Fullstendighet og stedfestingsnøyaktighet er generelt bedre innenfor enn utenfor tettbygd strøk. Vær oppmerksom på at for mange matrikkelenheter og bygg hefter usikkerhet ved arealet som oppgis.

For utfyllende informasjon: www.kartverket.no/matrikkelbrev

Matrikkelenhet

Matrikkelenhetstype: Grunneiendom
Bruksnavn: GOTTÅSLIA
Etableringsdato: 13.12.1971
Skyld: 0,01
Er tinglyst: Ja
Har festegrunner: Nei
Er seksjonert: Nei

Arealrapport

Tekst	Areal	Kommentar
Beregna areal for 14 / 27	910,9 m2	

Eierforhold

Tinglyste eierforhold

Rolle	Status	Føds.d./org.nr	Navn	Bruksenhet	Adresse	Andel
Hjemmelshaver		130337	HAUGAN FINN	H0505	FALKENBORGVEGEN 21 7044 TRONDHEIM	1 / 2
Hjemmelshaver		270737	HAUGAN KARI			1 / 2

Oversikt over teiger

(EUREF89 UTM Sone 32)

Løpenr	Type	Hovedteig	Nord	Øst	Høyde	Areal	Merknader
1	Teig	Ja	7097077	559498		910,9 m2	

Forretninger der matrikkelenheten er involvert

Forretning	Forretningsdokumentdato	Status	Tinglysing	Endret dato	Matrikkelføring
Forretningstype	Kommunal saksreferanse				Signatur Dato
Årsak til feilretting	Annen referanse				
Omnummerering v/kommuneendring	01.01.2020	Tinglyst		01.01.2020	smatmynd 01.01.2020
Omnummerering		Omnummerert til:	5058 - 14/27		
		Omnummerert fra:	5018 - 14/27		
Omnummerering v/kommuneendring	01.01.2018	Tinglyst		02.01.2018	smatmynd_nnriap645_ 01.01.2018
Omnummerering		Omnummerert til:	5018 - 14/27		
		Omnummerert fra:	1630 - 14/27		

Forretning Forretningstype Årsak til feilretting	Forretningsdokumentdato Kommunal saksreferanse Annen referanse	Status	Tinglysing	Endret dato	Matrikkelføring Signatur Dato
Skylddeling	13.12.1971				
Skylddeling		Rolle	Matrikkelenhet		Arealendring
		Avgiver	1630 - 14/10		0
		Mottaker	1630 - 14/27		0

Forretninger der matrikkelenheten er berørt

Forretning Forretningstype Årsak til feilretting	Forretningsdokumentdato Kommunal saksreferanse Annen referanse	Status	Tinglysing	Endret dato	Matrikkelføring Signatur Dato
Kvalitetsheving for eksisterende matrikkelenhet	13.11.2020				1630kvg 13.11.2020
Oppmålingsforretning	2020/3512	Rolle	Matrikkelenhet		Arealendring
		Berørt	5058 - 14/10		0
		Berørt	5058 - 14/19		0
		Berørt	5058 - 14/27		0
		Berørt	5058 - 14/29		0

Adresser

Adresstype	Adressenavn Adressetilleggsnavn	Adressekode Kildekode	Adressenr Koord.syst. Nord	Øst	Kretser	Atkomstpunkt
Vegadresse	Gottåsfeltet	2106	13		Grunnkrets: 0104 LANGDAL Valgkrets: 1 Å Kirkesokn: 09050403 Åfjord og Stoksund Postnr.område: 7170 ÅFJORD Tettsted:	Nei

Aktive bygg som er registrert på matrikkelenheten

Bygningsnr: 183 655 035	Bebygd areal:	0	Ant. boliger:	0	<u>Datoer</u>
Løpenr:	Bruksareal bolig:	0	Ant. etasjer:	0	Rammetillatelse:
Repr.punkt: Koordinatsystem: EUREF89 UTM Sone 32	Bruksareal annet:	0	Vannforsyning:		Igangsettingstillatelse:
Nord: 7097079 Øst: 559494	Bruksareal totalt:	0	Avløp:		Tatt i bruk:
Bygningsendringskode:	Bruttoareal bolig:	0	Har heis:	Nei	Midlertidig brukstillatelse:
Bygningstype: Fritidsbygg(hyttersommerh. ol	Bruttoareal annet:	0			Ferdigattest:
Næringsgruppe:	Bruttoareal totalt:	0			
Bygningsstatus: Tatt i bruk	Alternativt areal:	0			
Energikilder:	Alternativt areal 2:	0			
Oppvarming:					

Bruksenheter

Adresse	Bruksenhetsnummer	Bruksenhetstype	Bruksareal	Ant. rom	Kjøkkentilgang	Bad	WC	Matrikkelenhet
2106 Gottåsfeltet 13	H0101	Fritidsbolig	0	0		0	0	14/27

Oversiktskart for 14 / 27

Målestokk 1:1 000
EUREF89 UTM Sone 32

7097150

7097100

7097050

7097000

Skråfjordsveien

Gottåsfeltet

Gottåsfeltet

Gottåsfeltet

Gottås



40m


559400

559450

559500


559550

559600

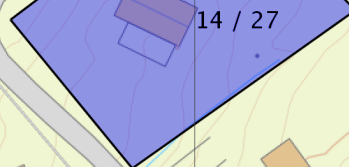

14 / 27

Gottås hyttefelt

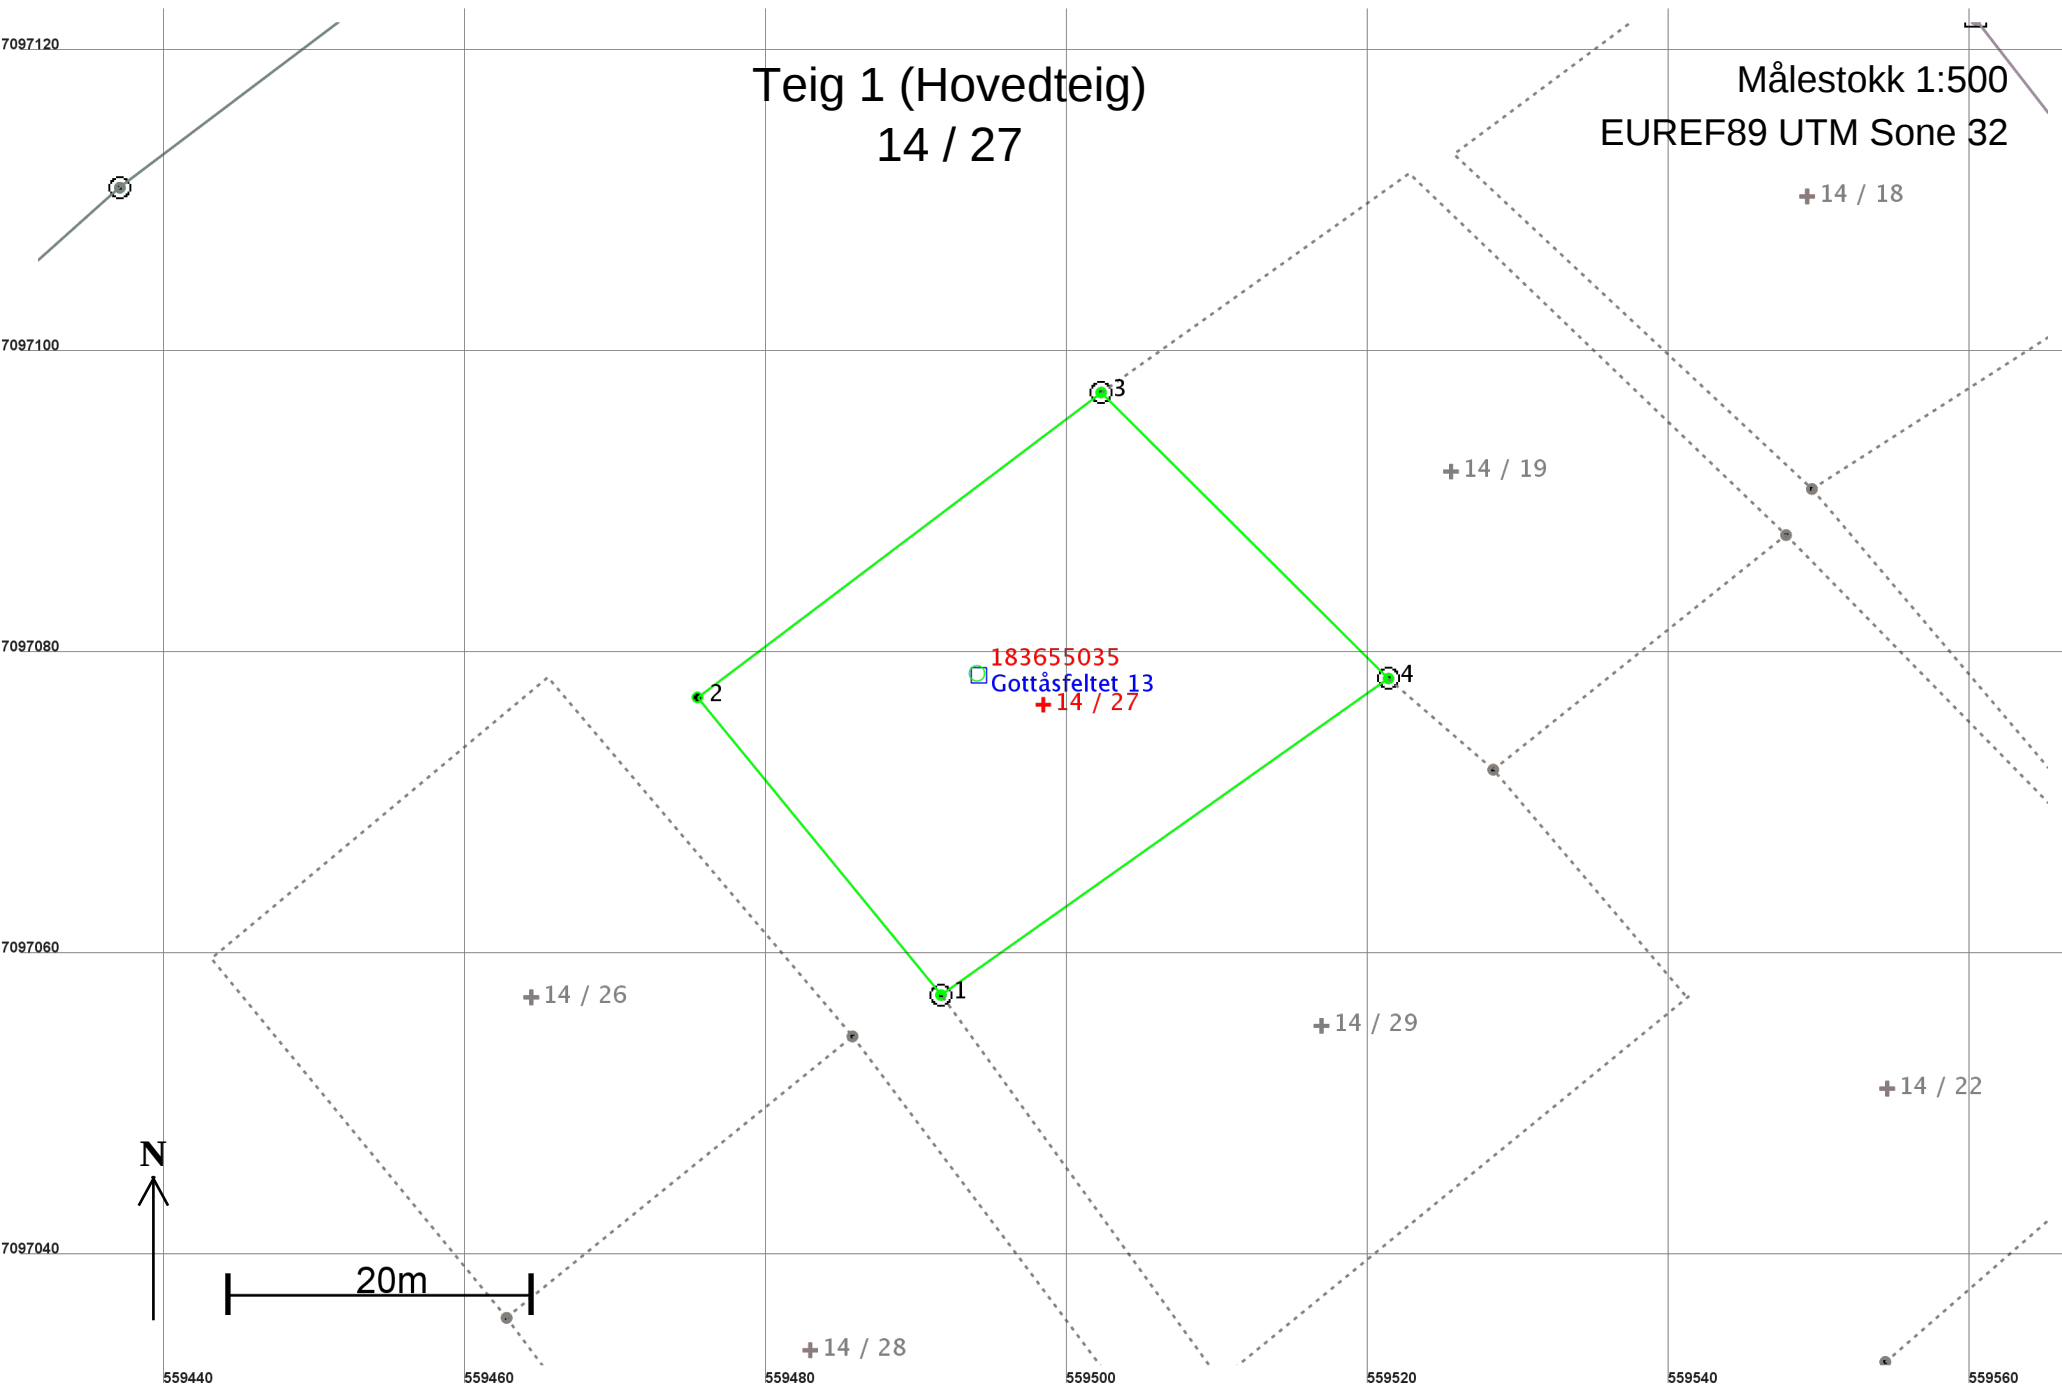

Areal og koordinater

Areal: 910,9

Arealmerknad:

Representasjonspunkt: Koordinatsystem: EUREF89 UTM Sone 32

Nord: 7097077

Øst: 559498

Grensepunkt / Grenselinje

Ytre avgrensing

Løpenr	Nord	Øst	Grensemerke nedsatt i / Lengde	Grensepunkttype / Hjelpelinjetype	Målemetode	Nøyaktighet	Radius
1	7097057,63	559491,61	Ikke spesifisert 25,53	Offentlig godkjent grensemerke Ikke hjelpelinje	96 GPS kinematisk (Real time kinematic)	10	
2	7097077,39	559475,44	Ikke spesifisert 33,59	Umerket Ikke hjelpelinje	96 GPS kinematisk (Real time kinematic)	10	
3	7097097,62	559502,24	Ikke spesifisert 26,91	Offentlig godkjent grensemerke Ikke hjelpelinje	96 GPS kinematisk (Real time kinematic)	10	
4	7097078,65	559521,32	Ikke spesifisert 36,40	Offentlig godkjent grensemerke Ikke hjelpelinje	96 GPS kinematisk (Real time kinematic)	10	