


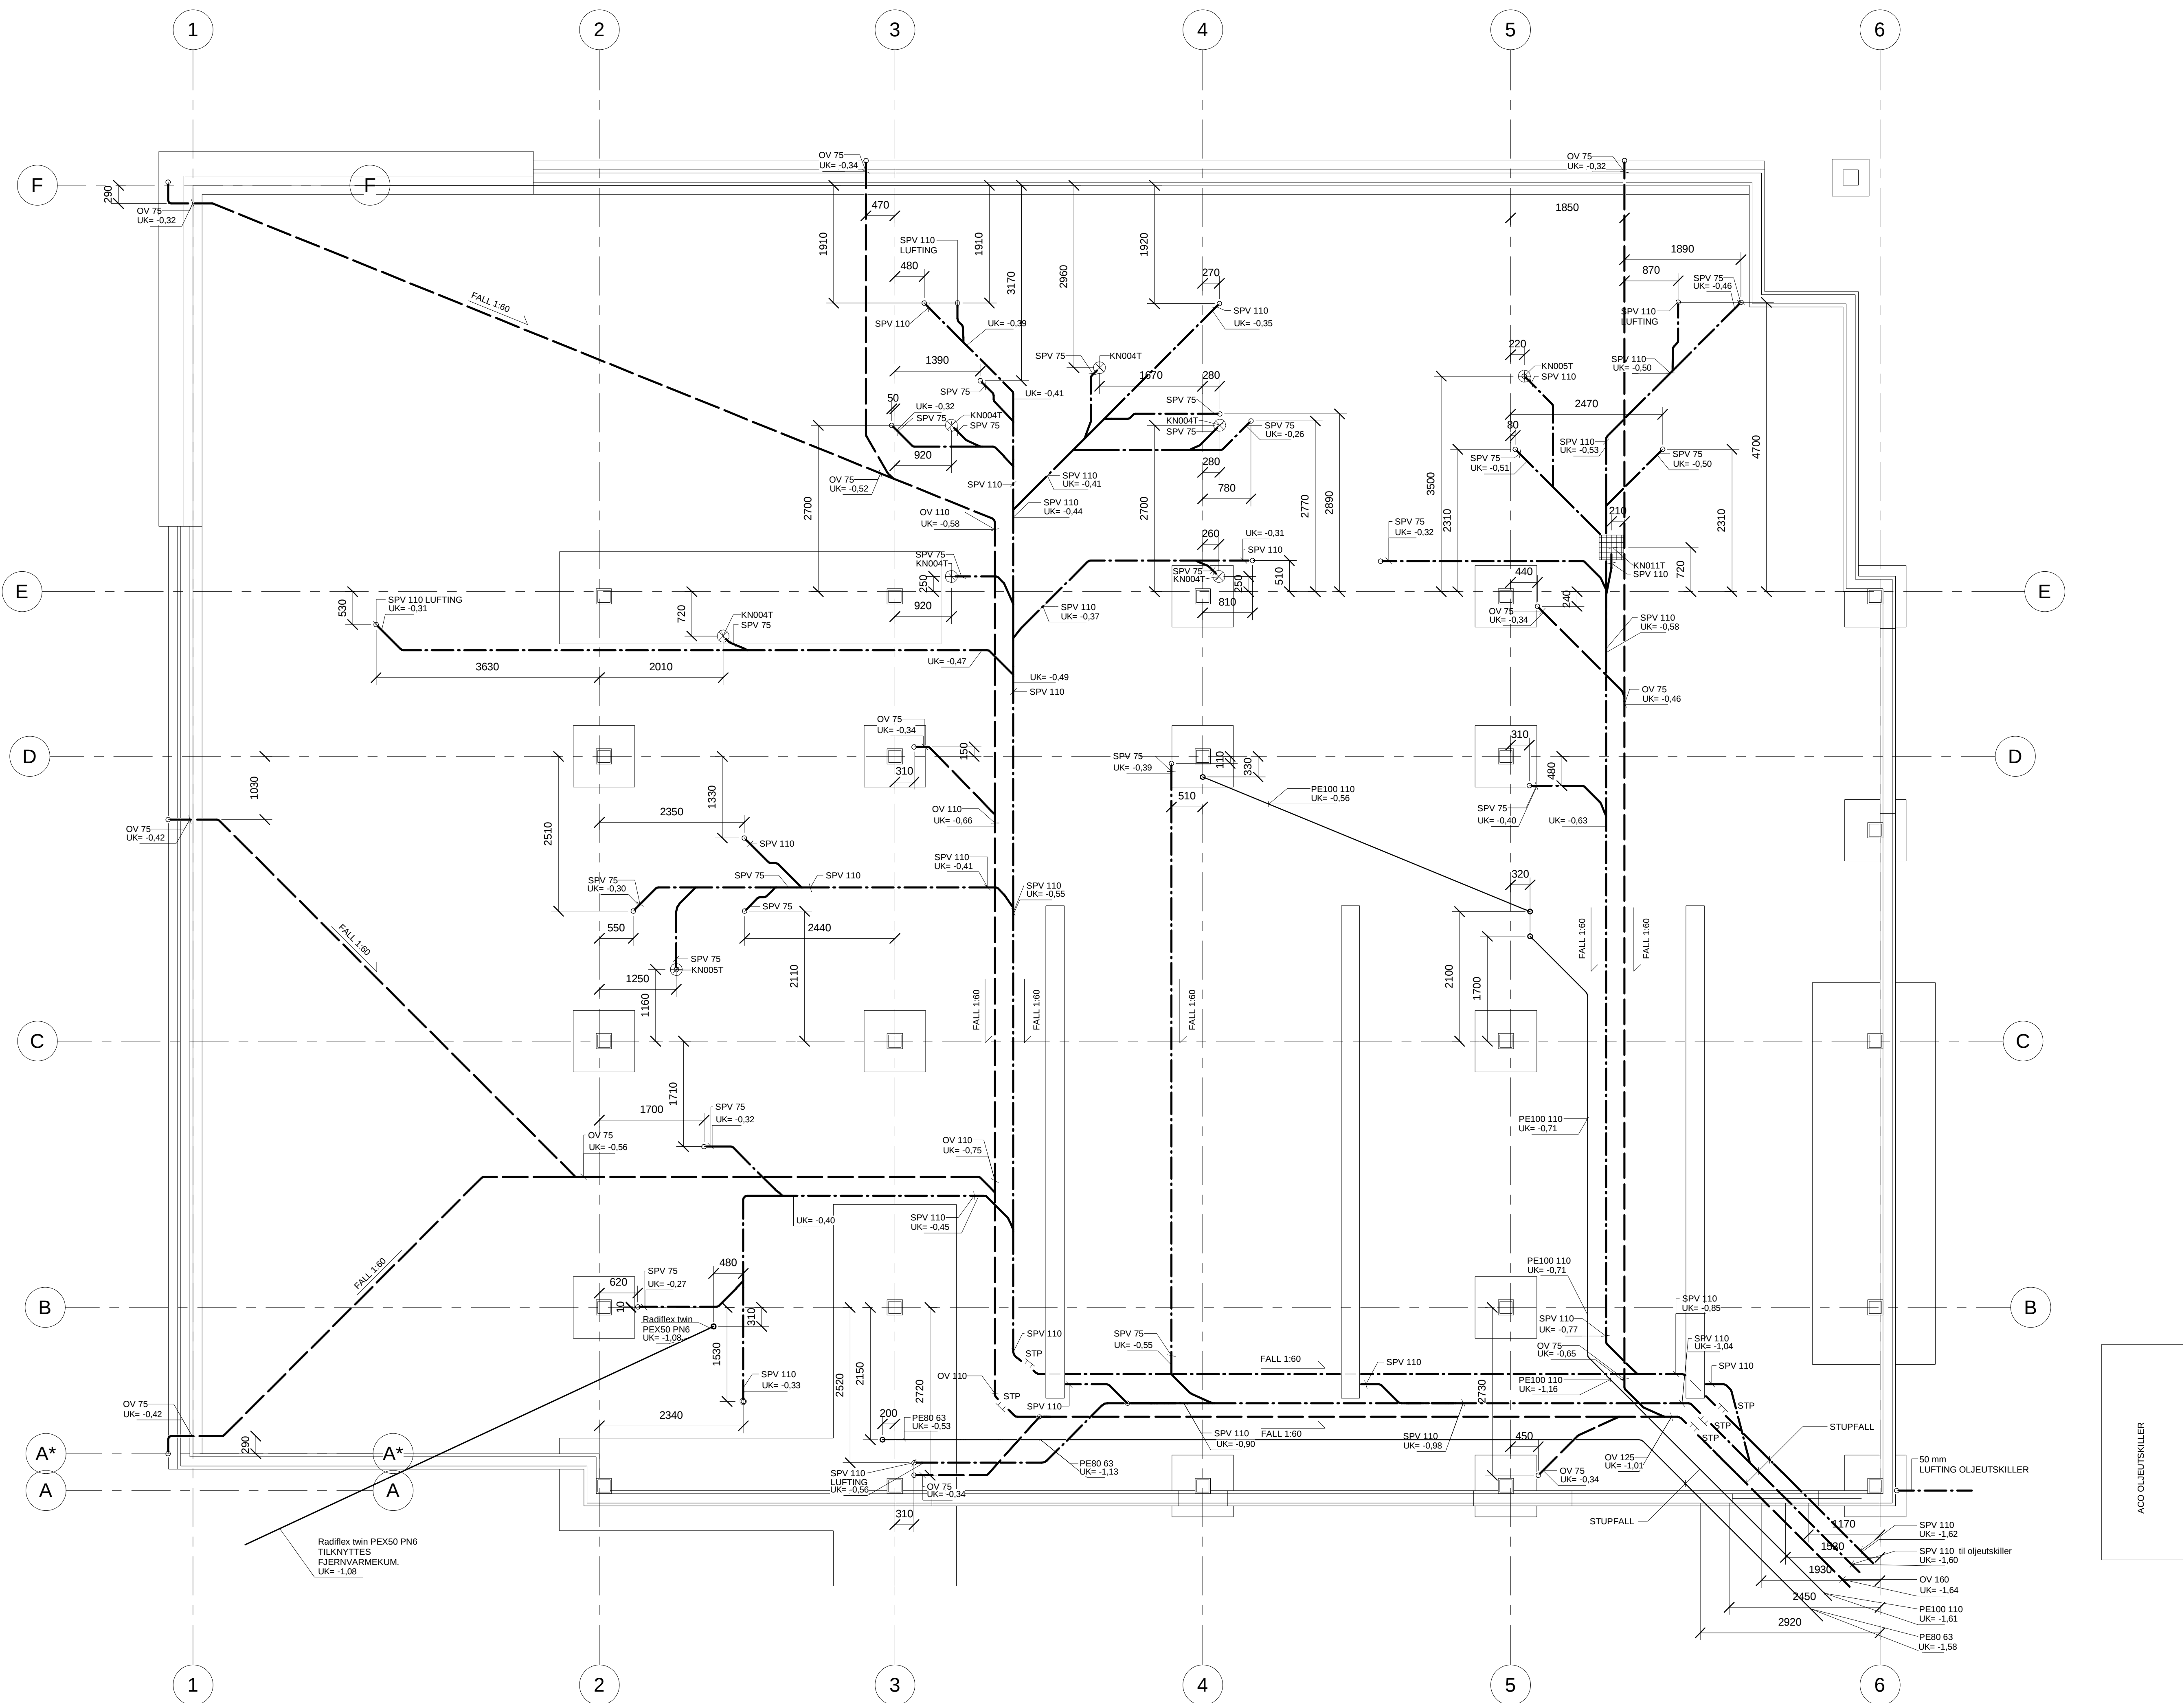

Tegningssett:	Tegningsstatus:
BUNNLEDNINGSPLAN	ARBEID
Dokumentnummer:	10220387 -RIV -V2-30-B01 -C

Rev.	Endring	Utf.	Kontroll	Dato
1	Oppdragsgrunnlag	Utført av	Kontrollert av	
2	JOHNSEN VVS AS	NOSTIS	NOSVUV	
3	Dato	26.10.20	Arbeid	
4	Tittel	ÅFJORD BRANNSTASJON	Målestokk	1:50
5	BUNNLEDNINGSPLAN	Formål	A0	
6	Rørtekniske anlegg	Sweco oppdragsnr.	10220387	
7		Sweco oppdragsleder	Stig Solberg	
8		Tegningsstatus	ARBEID	
9	SWECO			
10	Fagdisiplin	Tegningsnummer (bygg- og type-løp)	Status	Rev.
11	RIV	V2-30-B01	C	