
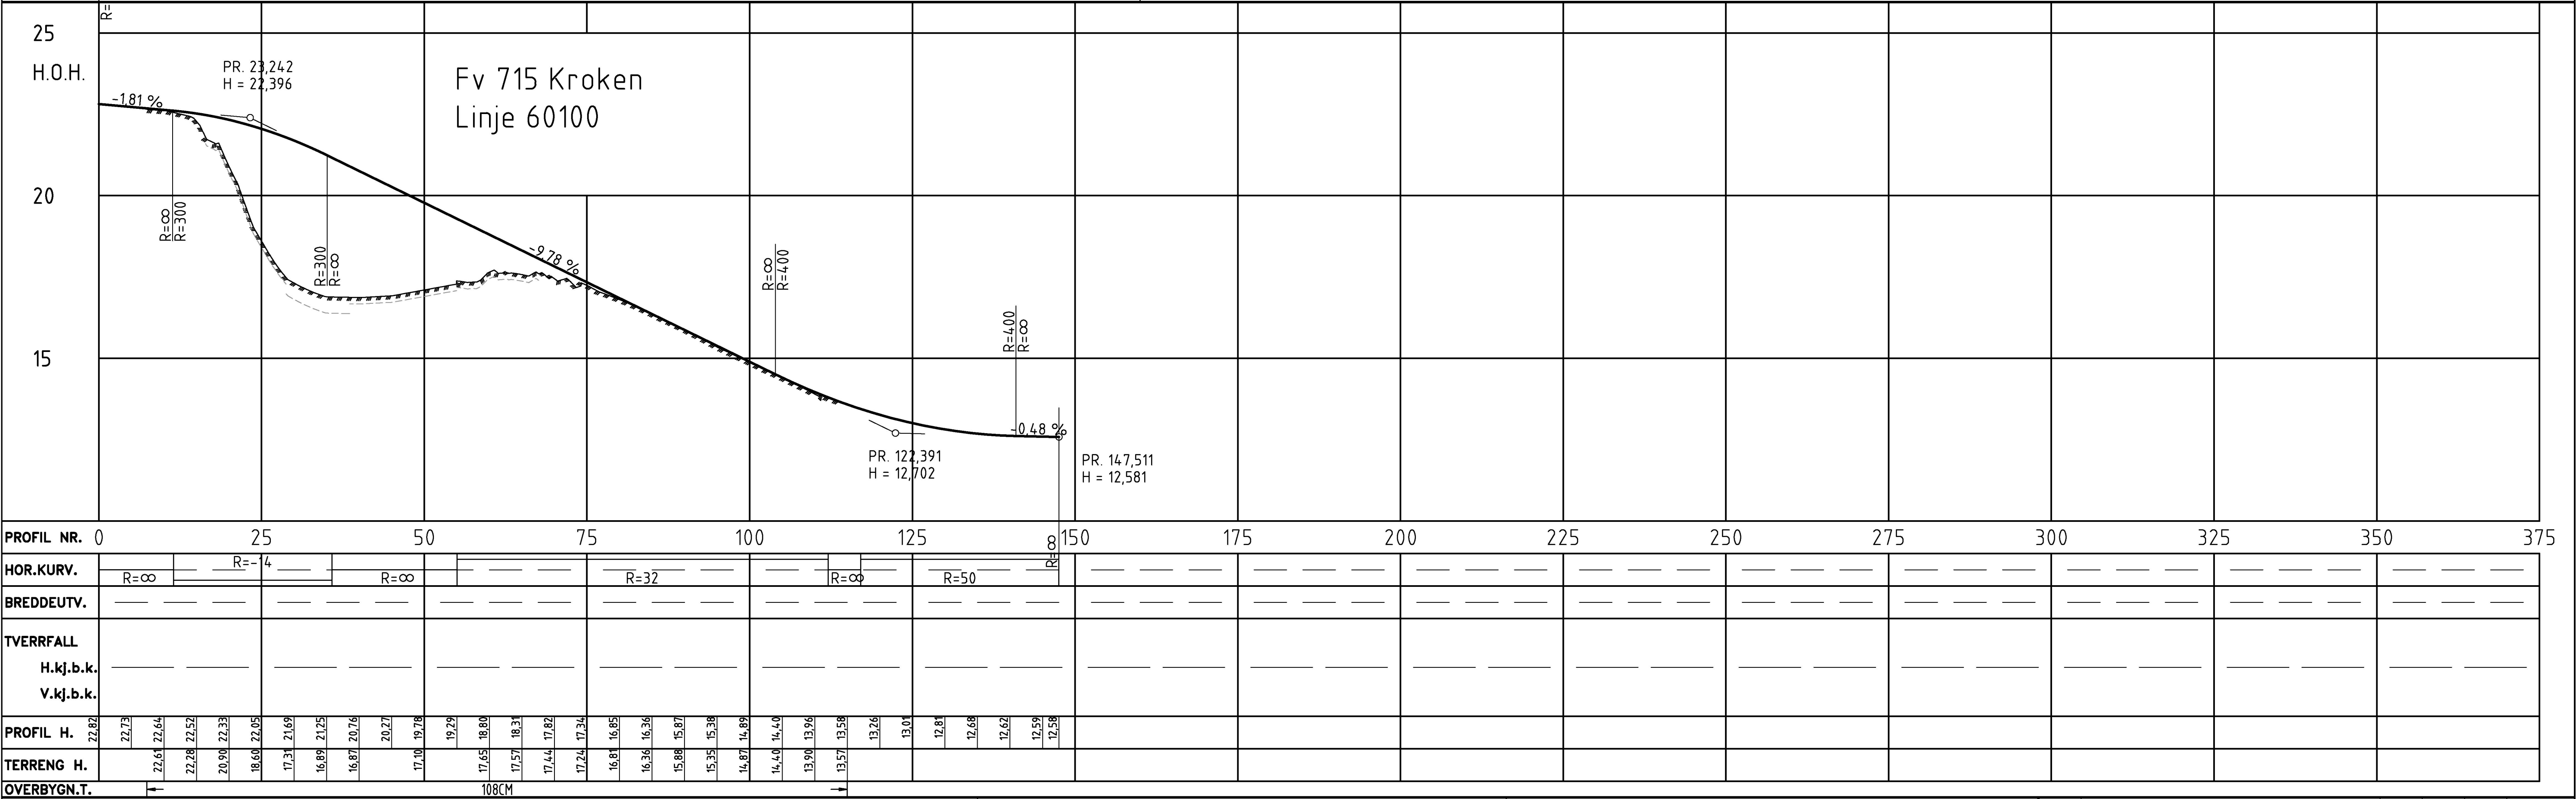


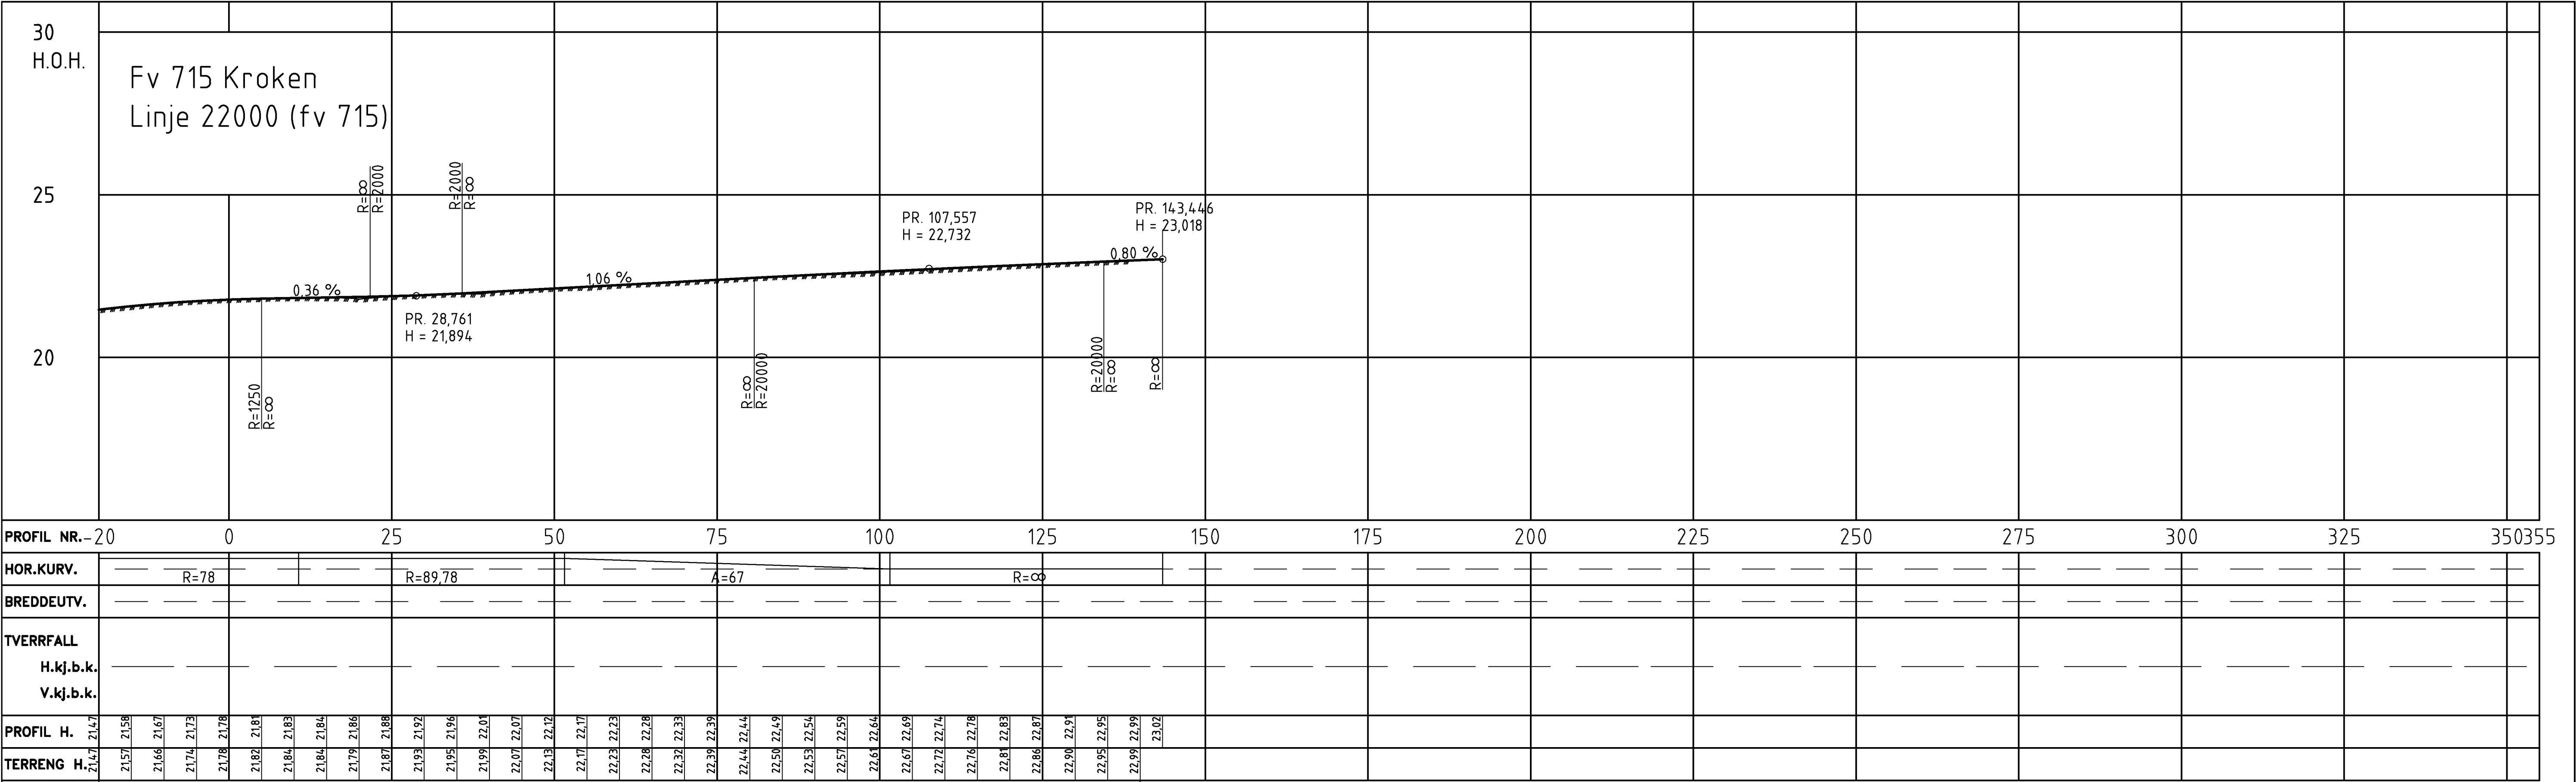

TEGNFORKLARING

MERKNADER

- Koordinatsystem: Euref89 NTM, sone 10. Høydegrunnlag: NN2000.

-

HENVISNINGER

-

Revisjon	Revisjonen gjelder		Utarb.	Konfr.	Godkj.	Rev. dato
 Trøndelag fylkeskommune			Tegningsdato		15.09.2020	
Fv 715 HP 0x Haugsdal - Årfjord			Bestiller		Olaf Ravik	
Parsell: Fv 715 Kroken			Produsert for		Trøndelag fylkeskommune	
			Produsert av		ViaNova Trondheim AS	
						
Lengdeprofil			Prosjektnummer		407 473	
Linje 20000 pr. -20 - 144 og linje 60100 pr. 0 - 115			Saksnummer		202017008	
			Arkivreferanse			
			Målestokk A1		1: 500 / 1:100	
			Byggeværksnummer			
			Koordinatsystem		EUREF89 NTM 10/NN2000	
KONKURRANSEGRUNNLAG						
Utarbeidet av	Kontrollert av	Godkjent av	Konsulentarkiv		Tegningsnummer/	
EMA	JIV	HBP	D.1.1.2020/2020024		revisjonsboksstav	
					D301	
					-	