


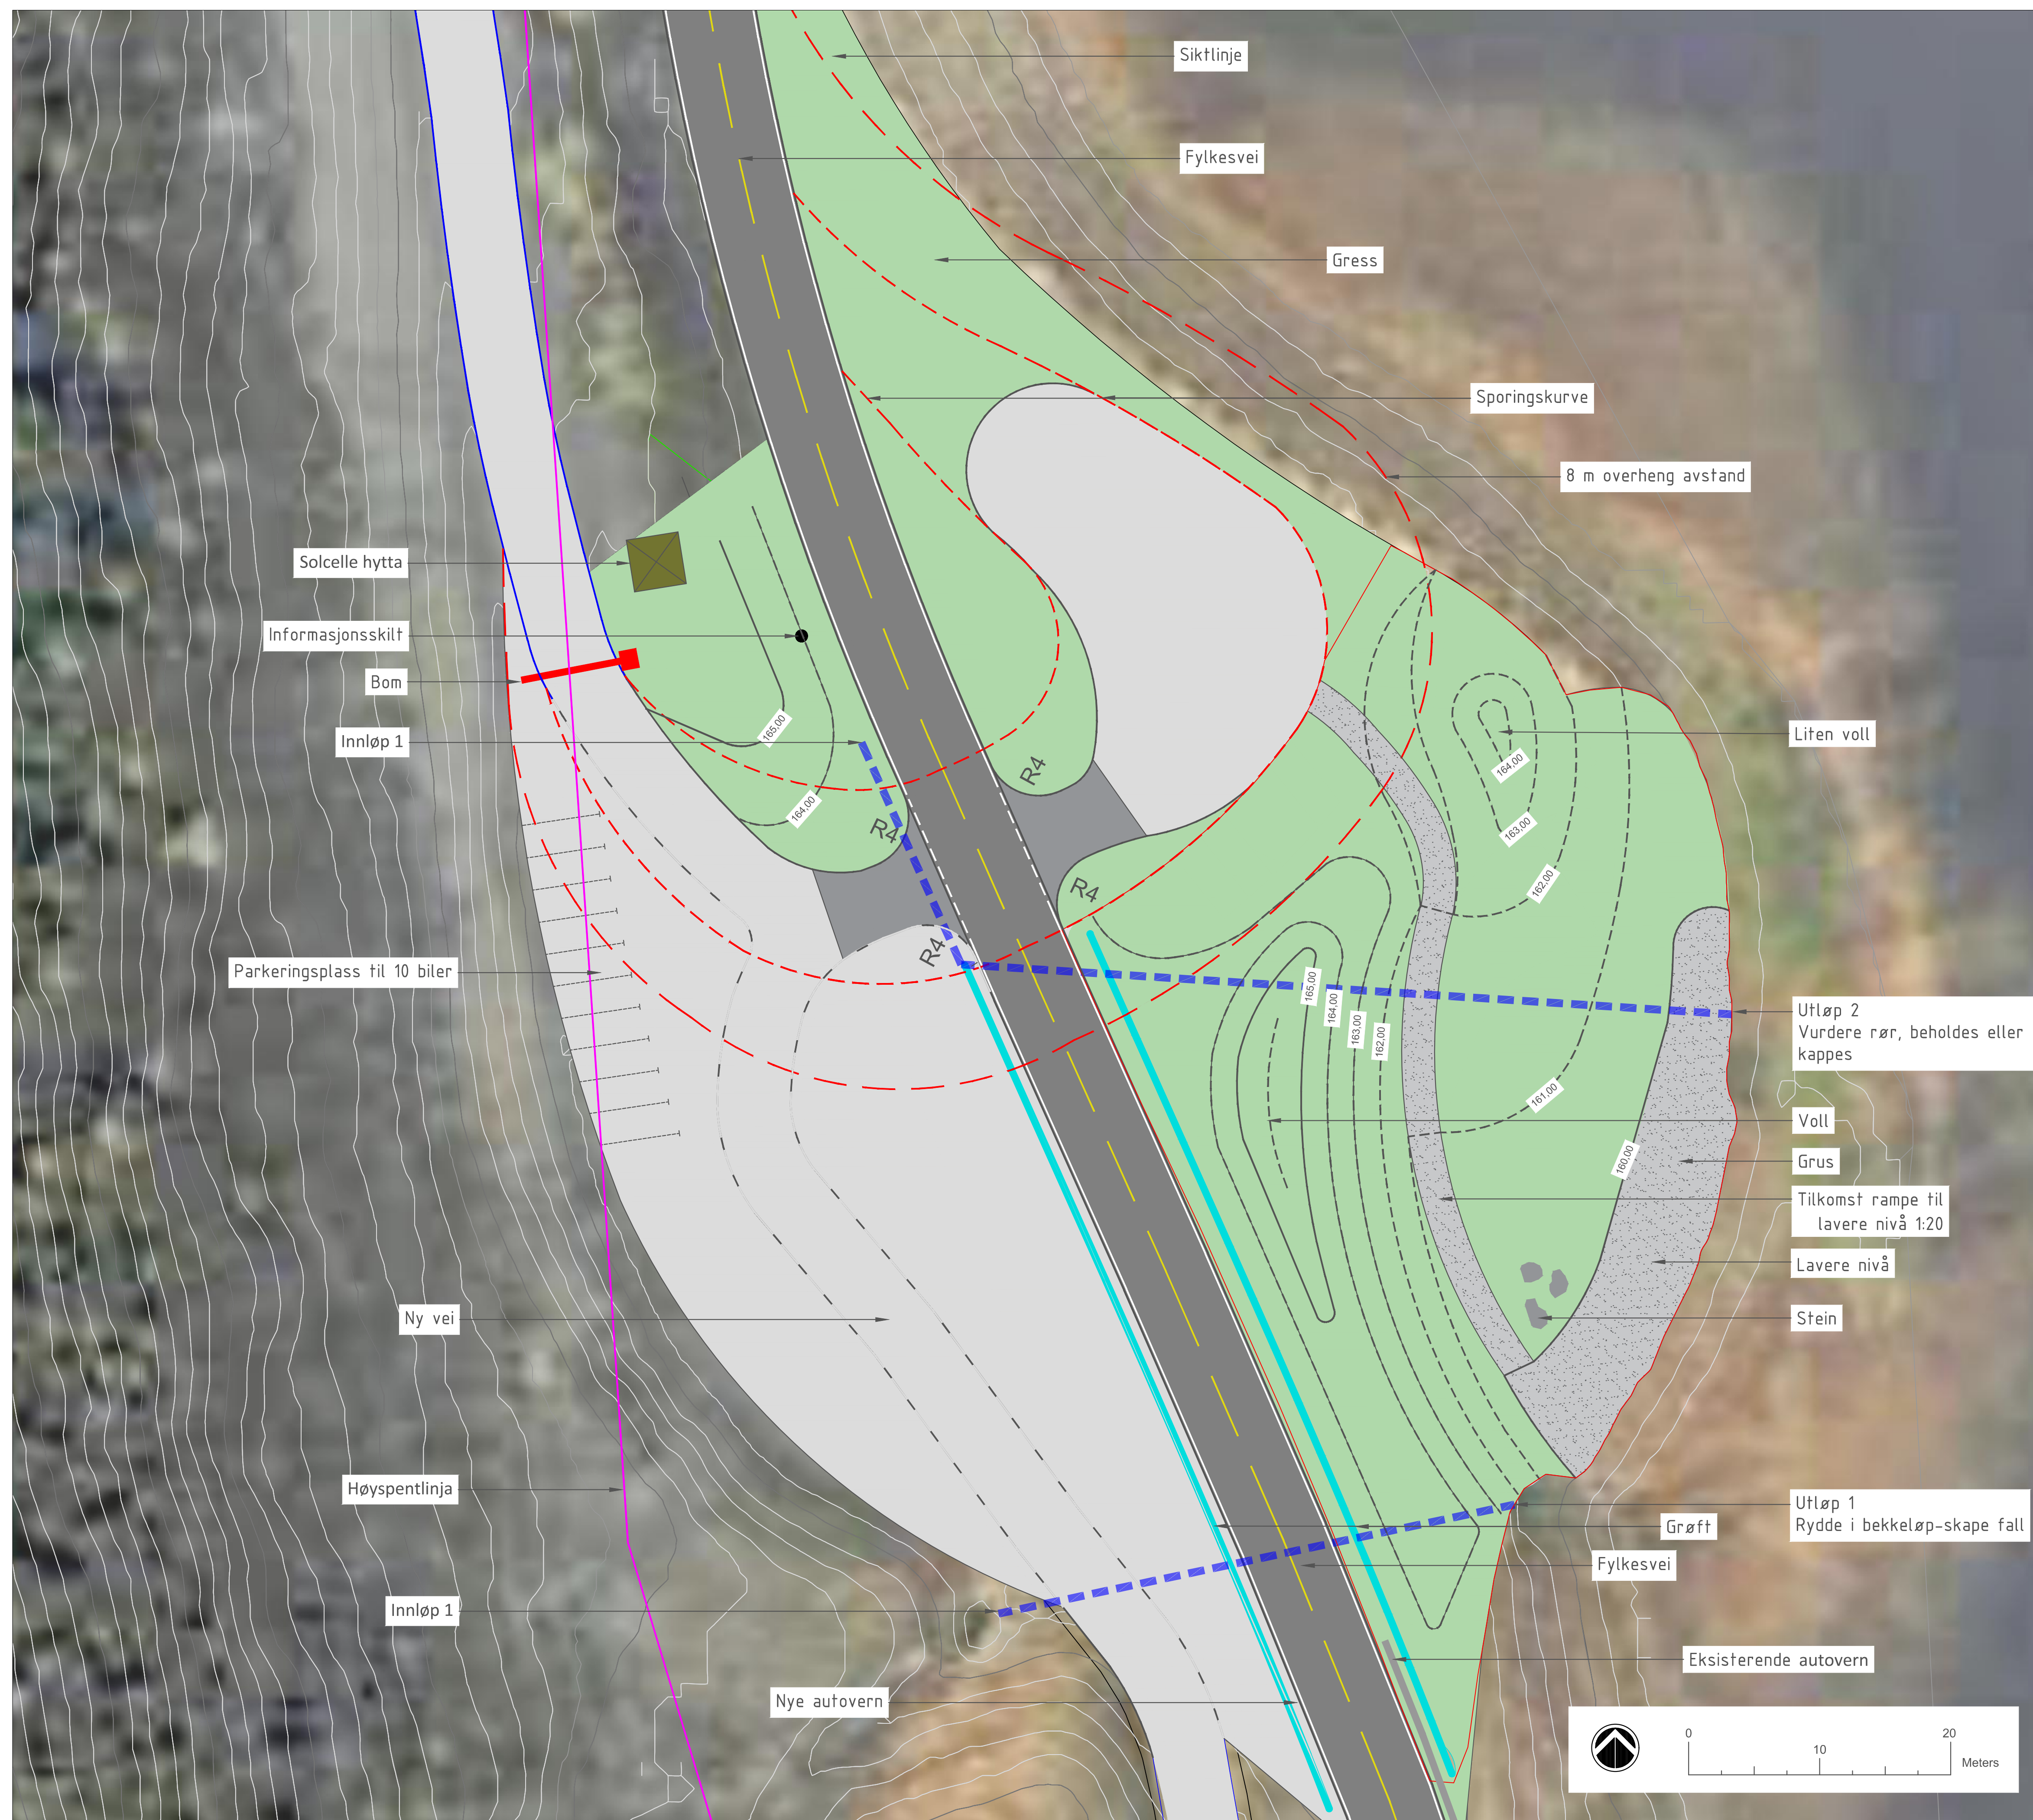

TEGNFORKLARING:

MERKNADER:

Tegningsnr. 0-101		Rev. /	
Rev.	Beskrivelse	Dato	Tegn. Kontr. Godk.
	Fosen Vind DA		Fag LARK Formål A1
	Storheia vindkraftverk		Dato 03.12.2020
Oversiktskart		Format/Målestokk A1 1:250 A3 1:500	
Status Skisse		Konstr./Tegnet BD	Kontrollert HBJ
Oppdragsnr. 418186-00		Tegningsnr.	Godkjent HBJ
www.multiconsult.no		Rev.	
