


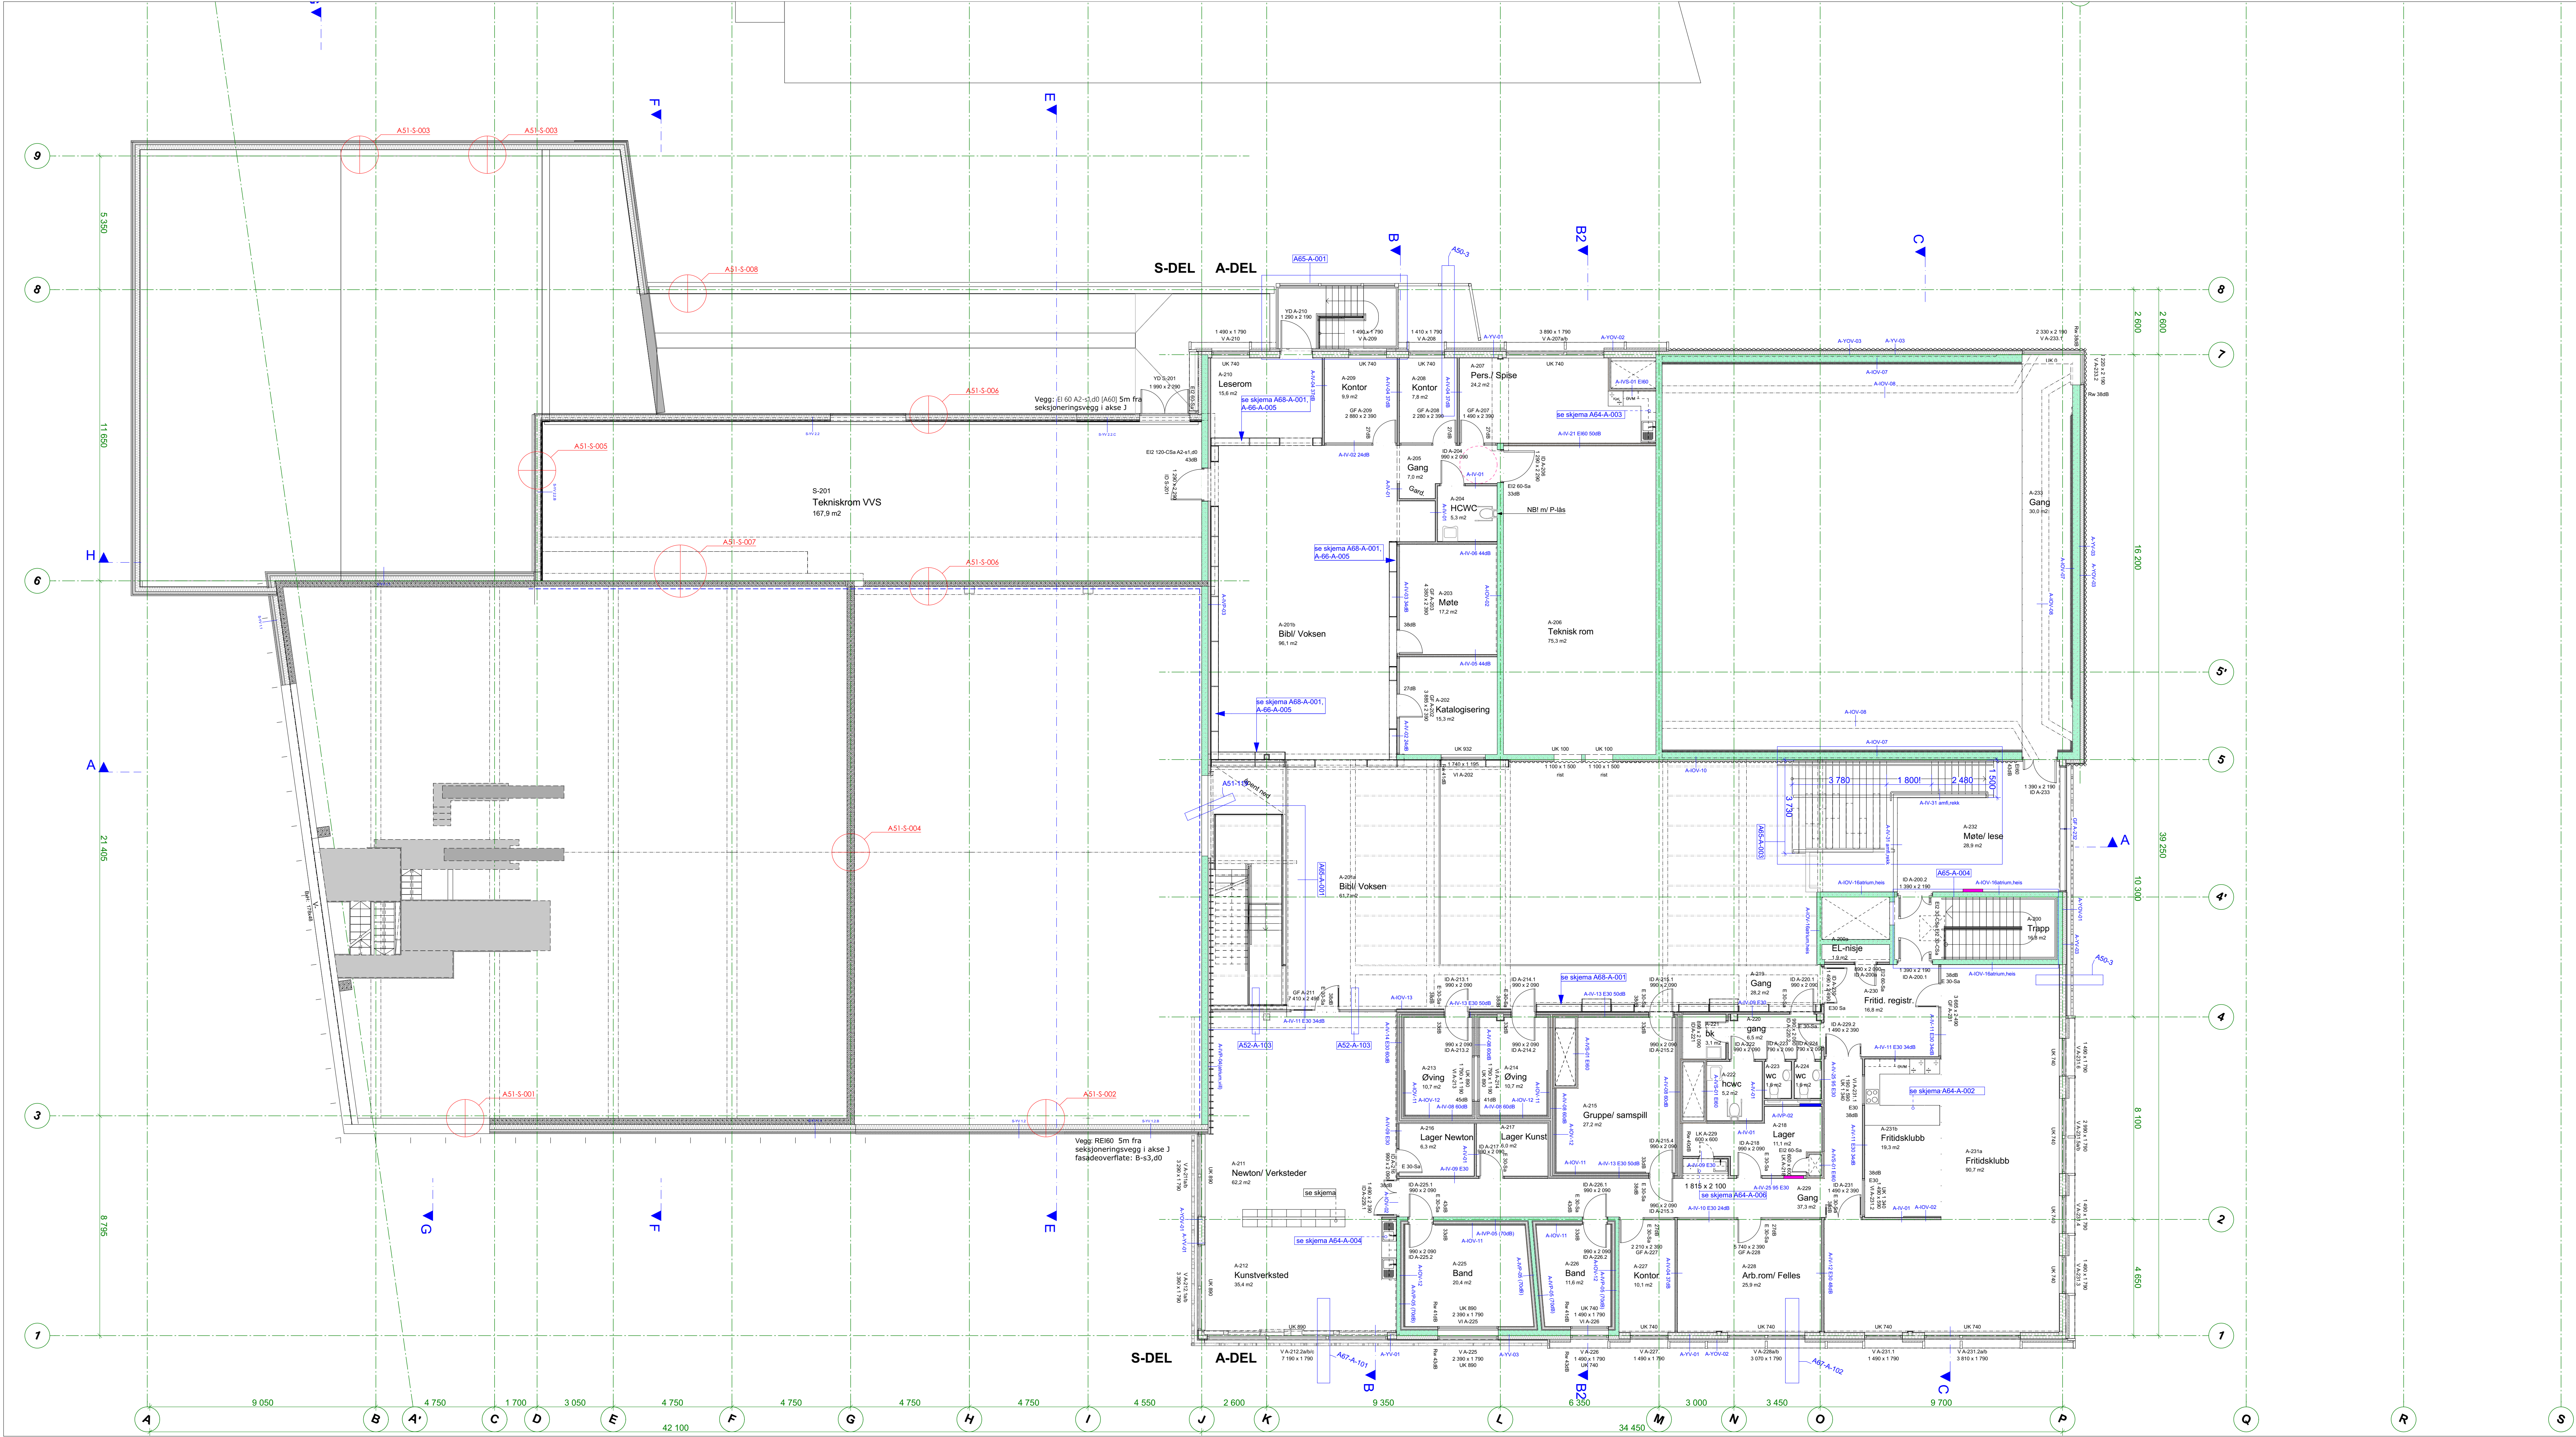

S-DEL: Henviser til tegninger
A67-S-02 Skjema Yttervegger
A67-S-03 Skjema Innvegger
A67-S-001.1 Yttervegger Opplyringsbasseng
A67-S-001.2 Yttervegger 25m basseng Strekkmetall
A67-S-001.3 Yttervegger 25m basseng Villmarkspanel

Tegning nr:
A22-003

Merknader:

- ☒ ARK Pir II AS, NUNO Arkitektur AS
- ☐ LARK Pir II AS
- ☐ RIB Multiconsult AS
- ☐ RIG Multiconsult AS
- ☐ RIBr Ramboll Norge AS
- ☐ RIKu Ramboll Norge AS
- ☐ RIBfy Ramboll Norge AS
- ☐ RIV Cowi AS
- ☐ RIR Cowi AS
- ☐ RIVA Sweco Norge AS
- ☐ RIE Sweco Norge AS
- ☐ ITB Cowi AS
- ☐ RISc Ingeniørsystemer AS

Pir II AS
Innendørsveier 7 7014 Trondheim
+47 73 98 40 80
trondheim@pir.no www.pir.no

NUNO Arkitektur AS
Akerbakkveien 12 0172 Oslo
+47 23 01 60 20
firmapost@nunoarkitektur.no

© Tegninger kan ikke benyttes annerledes eller i annen sammenheng enn forsett uten skriftlig samtykke. Kun tegninger merket "Arbeidsutgave" kan benyttes som produksjons-tegninger.
PDF-filer genereres ikke i vann i nedlesning, da nedleseren opplyst kan påvirke dette. Ved blåk i eller mer eksisterende bygningssystemer, må kontrollert tas på notat.

Prosjekt:
ÅFJORD AKTIVITETSHUS

Fase:
Anbudstegninger

Tiltektshaver:
Åfjord kommune

Prosjekt nr:
2018019

Sign: Kontr:
SK/AP

Dato: 30.08.19

Målestokk:
1:100 (A1+)

Tegning:
Plan 2. Etasje

Tegning nr:
A22-003

Rev: