


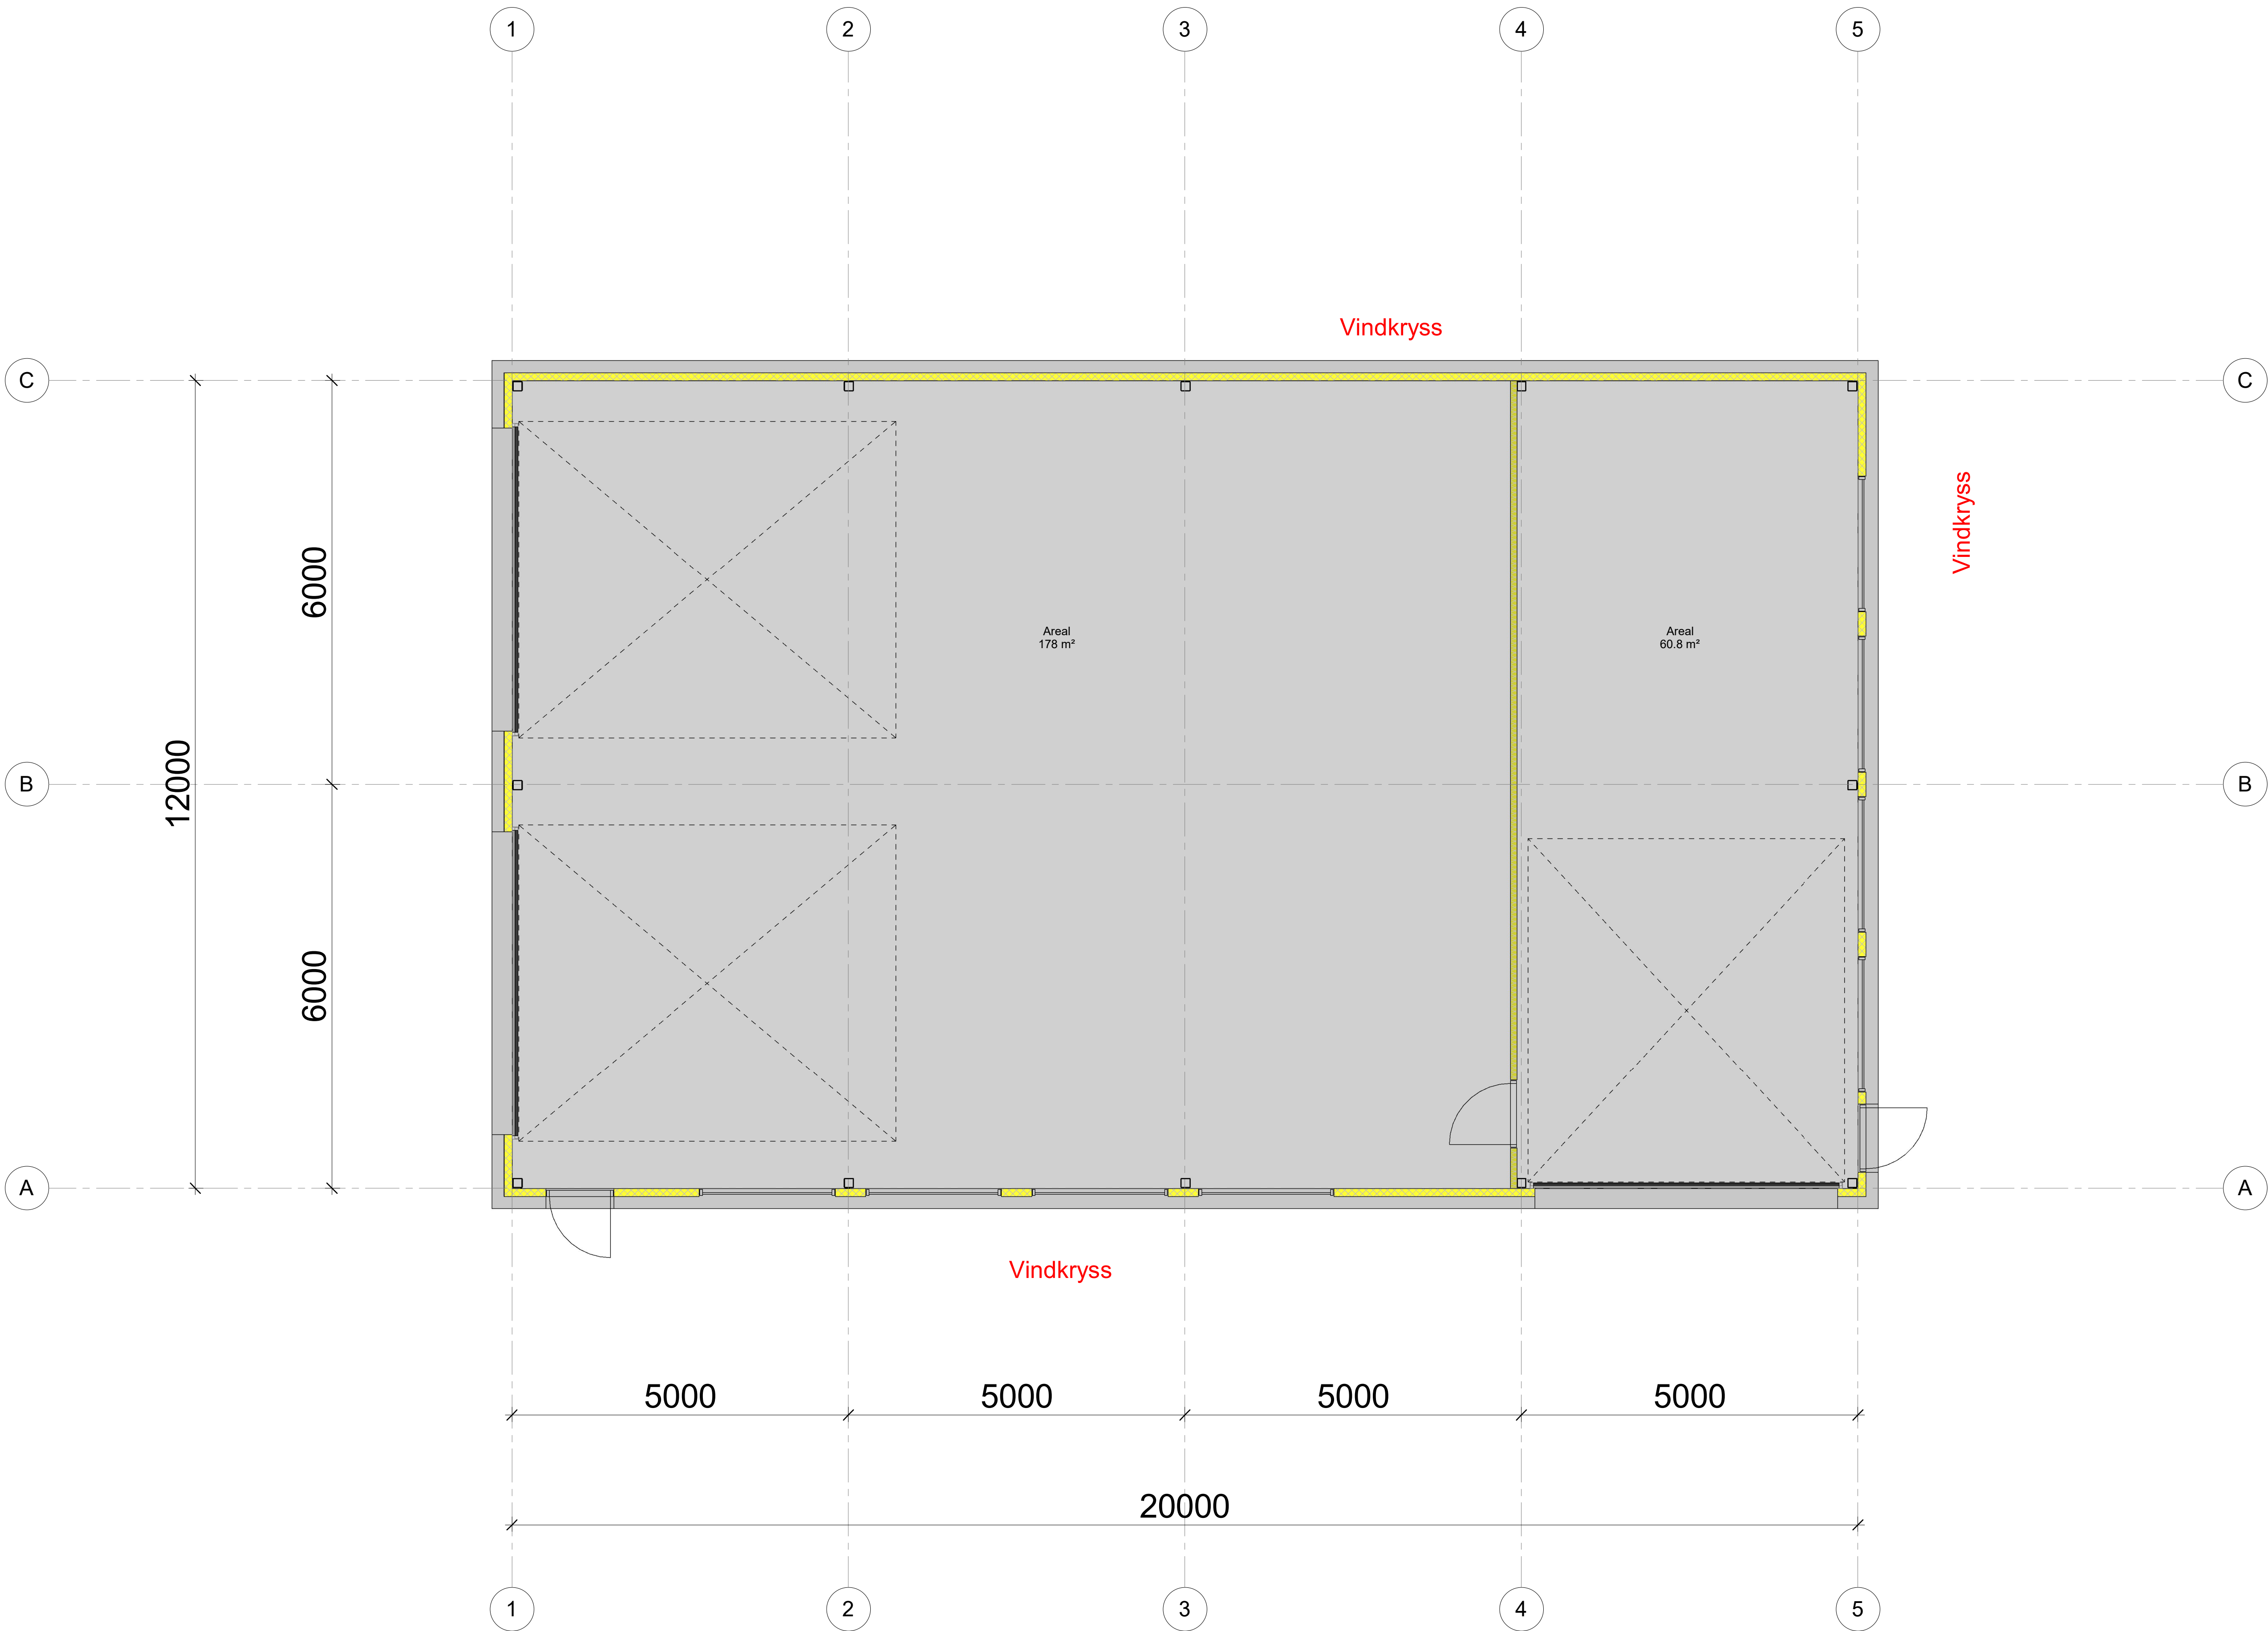



**METALL
BYGG**

Prosjektnummer:	
Prosjektnavn:	
Prosjekt opprettet (dato):	
Tegner:	
Navn:	Runar Gautestad
Tlf:	91161817
Epost:	runar@metallbygg.no
Tegningsstadi:	Arknummer:
Plan 1. etasje	A300
Målestokk:	Arkstørrelse:
1 : 50	A1

© Alle rettigheter tilhører utførende for prosjekteringen, kopiering eller bruk av disse tegningene er forbudt uten skriftlig samtykke