


I medhold av § 27-2, nr. 1 i plan- og bygningsloven av 14. juni 1985 har kommunestyret i møte 05.09.2007, sak 49/07 godkjent reguleringsplan med bestemmelser for Barøyhaugen hyttefelt, gnr. 66, bnr. 9. Planen er tegnet inn på dette kartet i samsvar med godkjenningen i kommunestyret.

Åfjord. 18.10.2007

Vibke Stjern
Vibke Stjern /ordfører



ÅFJORD KOMMUNE
ORDFØREREN
7170 ÅFJORD

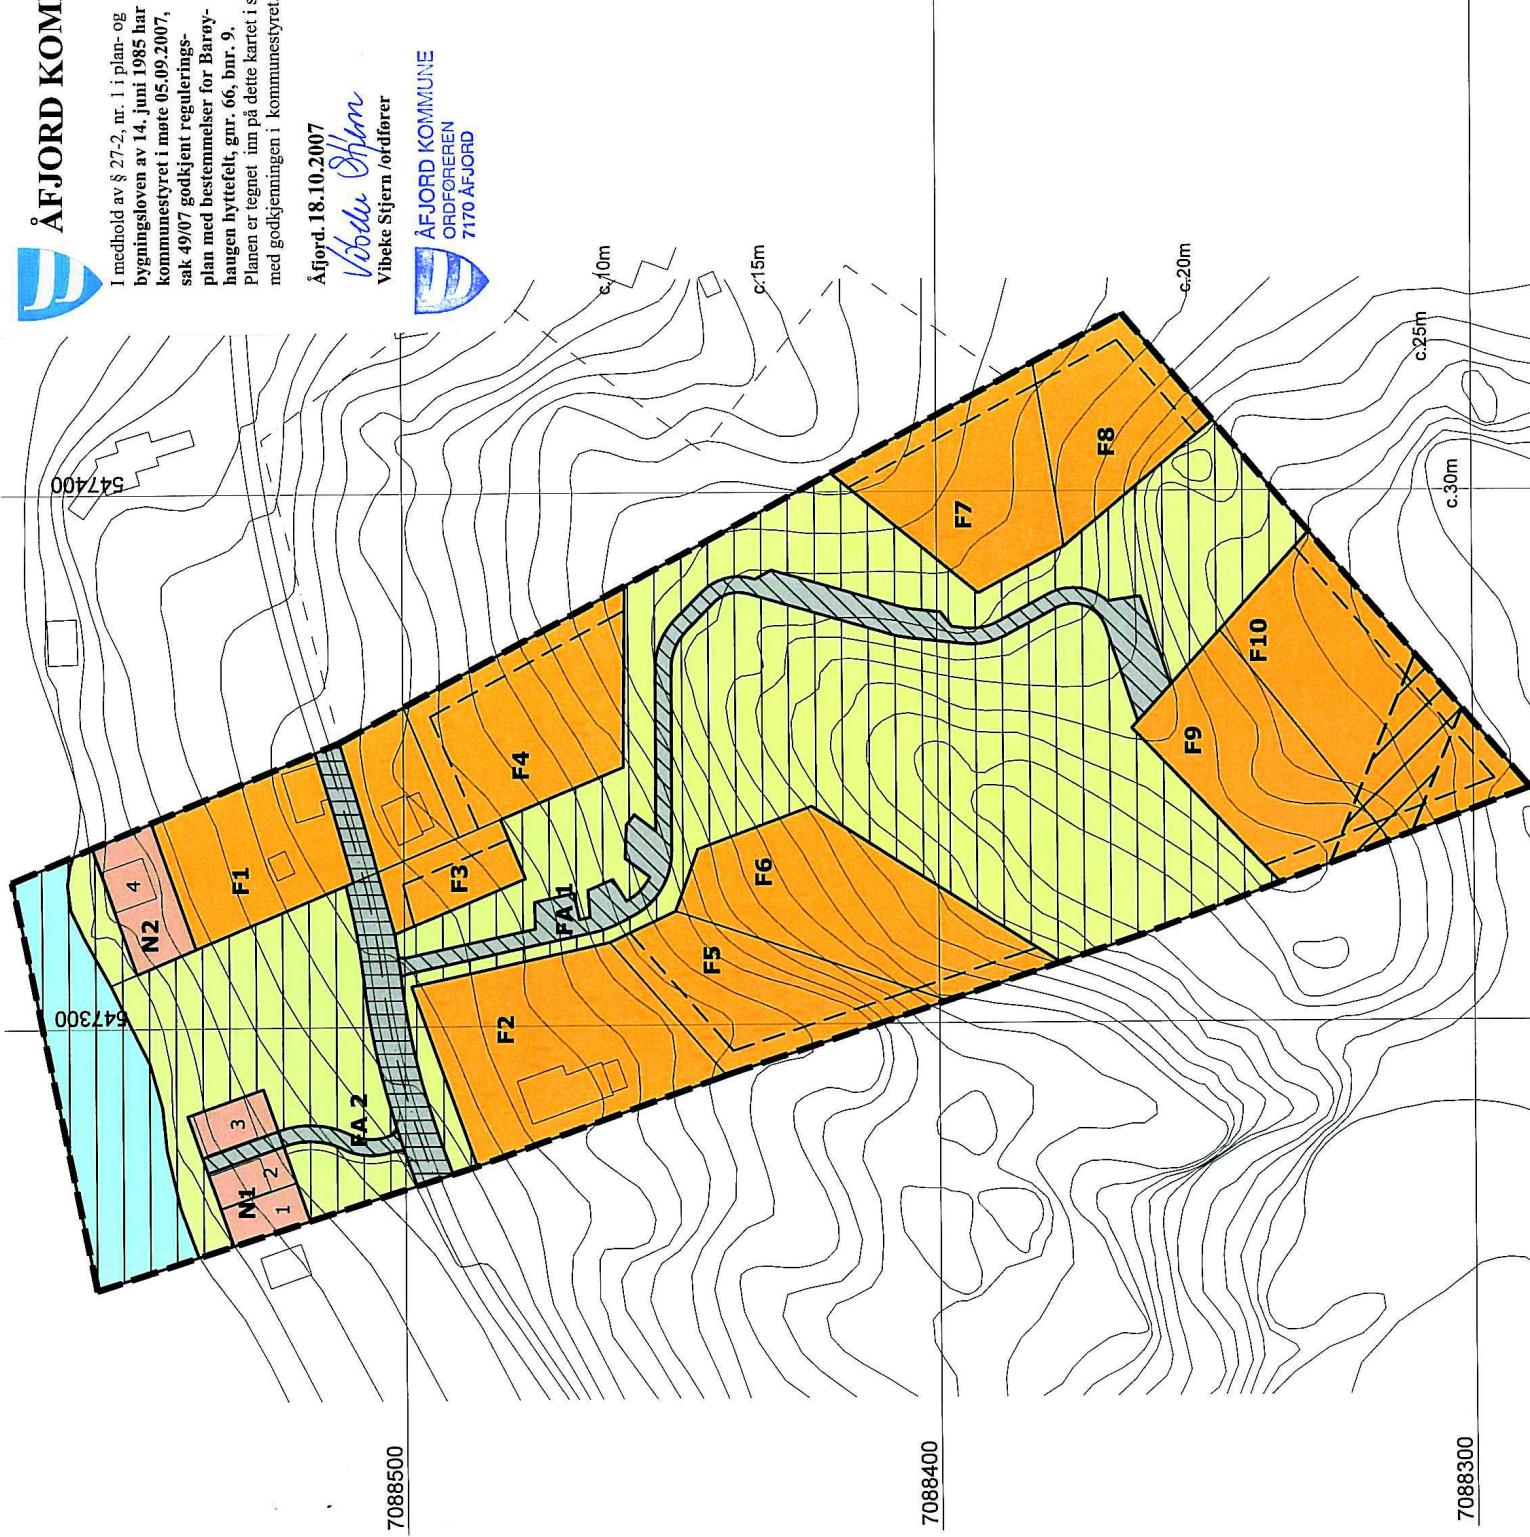

TEGNFORKLARING
PLAN- OG BYGNINGSLOVENS § 25, REGULERINGSFORMÅL
SØSTIKODING I PARENTES

BYGGEOMRÅDER (100)

BYGGGEMRADER (I)
(Pbl. § 25, 1.ledd nr.1)

Områder for fritidsbegyggelse (150)

■ Annet bygningsmateriale, naust (199)

FAREOMRÅDER (500)
(Pbl. § 25, 1.ledd nr.5)

SPECIALOMRÅDER (600)

(Pbl. § 25, 1. ledd nr.6)

Privat veg (601)

Privat veg (601)

Friluftsområder (613)

Friluftsområde i sjø (614)

FELLESOMRÅDER (70
(Pbl. § 25, 1.ledd nr.7)

 Felles avkjørsel/parkering (710)

LINJESYMBOLER M.V.

■ ■ ■ Planens begrensning (1201)

———— Formålsgrænse (1202)

Regulert tomtegrense (1203)

— — — Byggegrense (1211)

--- Regulert senterlinje veg (1221)

— Anvisning av avkörning (1242)



EKVIDISTANSE 1m

Koordinatensystem Eurof89 UTM zone 32

ÅFJORD KOMMUNE

Reguleringsplan med bestemmelser
Barøyhaugen hyttefelt, qnr/ bnr 66/9

