


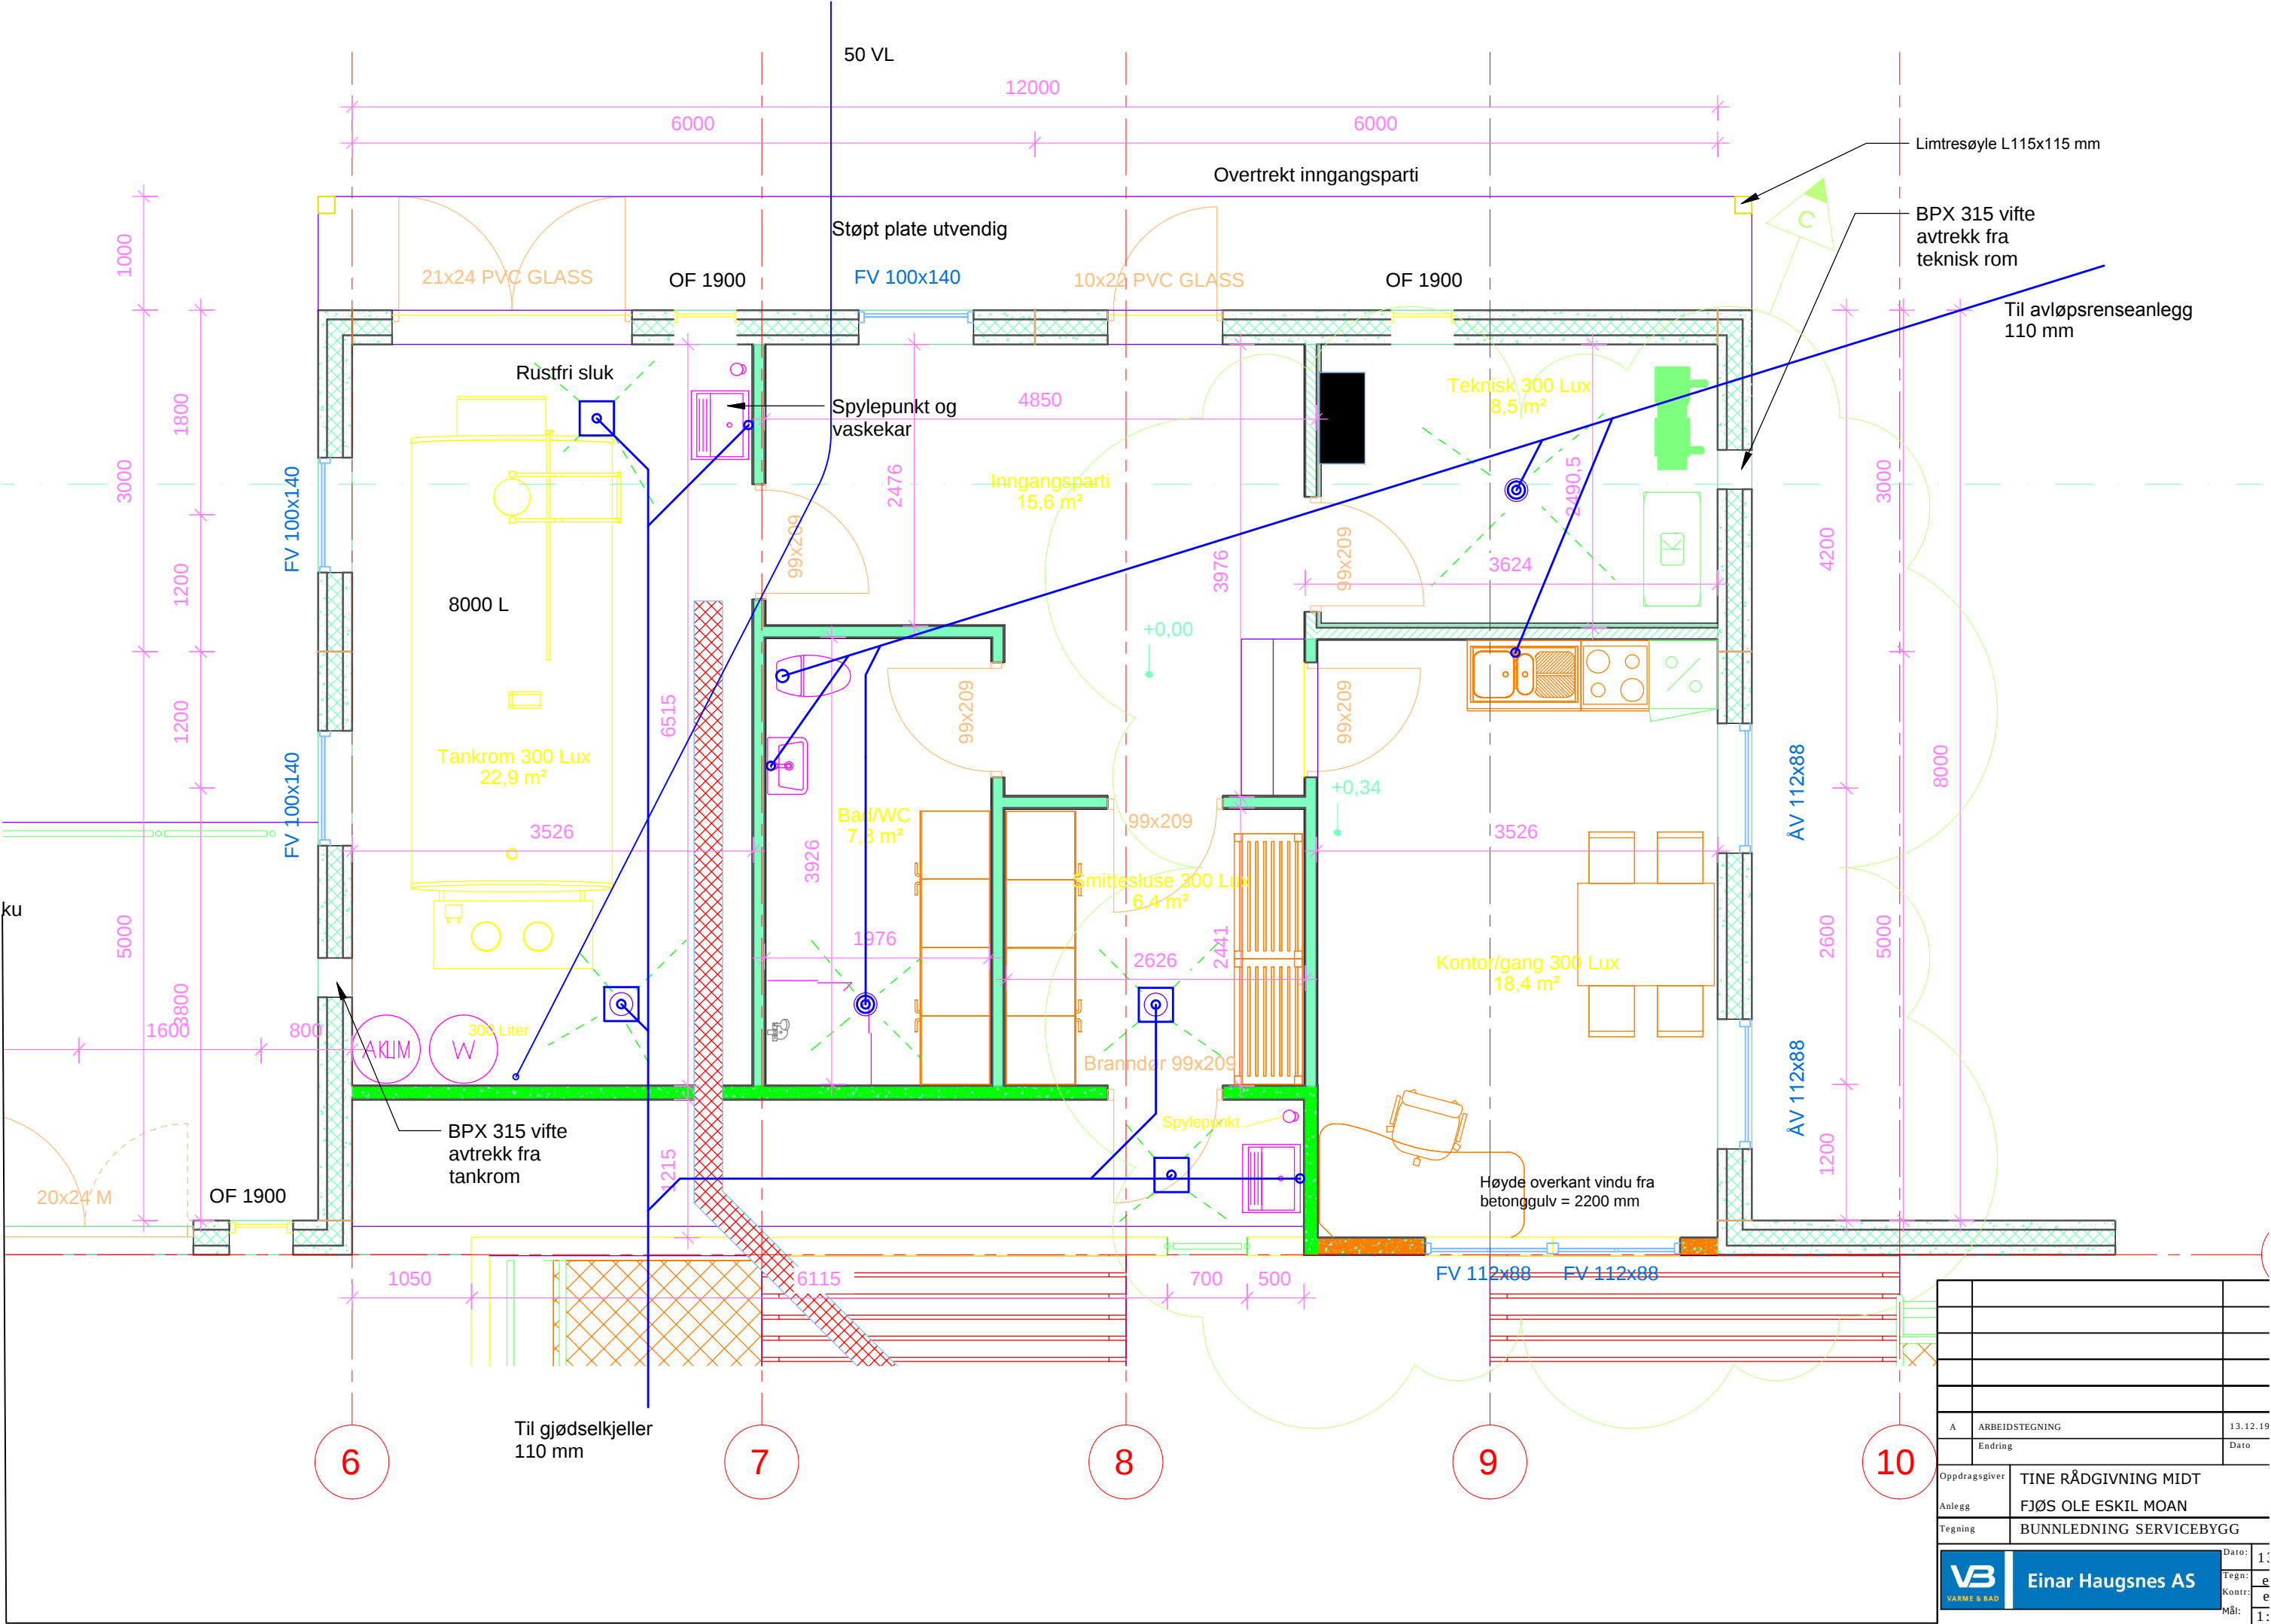

A	ARBEIDSTEGNING	13.12.19
	Endring	Dato
Oppdragsgiver	TINE RÅDGIVNING MIDT	
Anlegg	FJØS OLE ESKIL MOAN	
Tegning	BUNNLEDNING SERVICEBYGG	
VB VARME & RÅD		Einar Haugsnes AS
Dato:	1:	
Tegn:	e	
Kontr:	e	
Mål:	1:	