




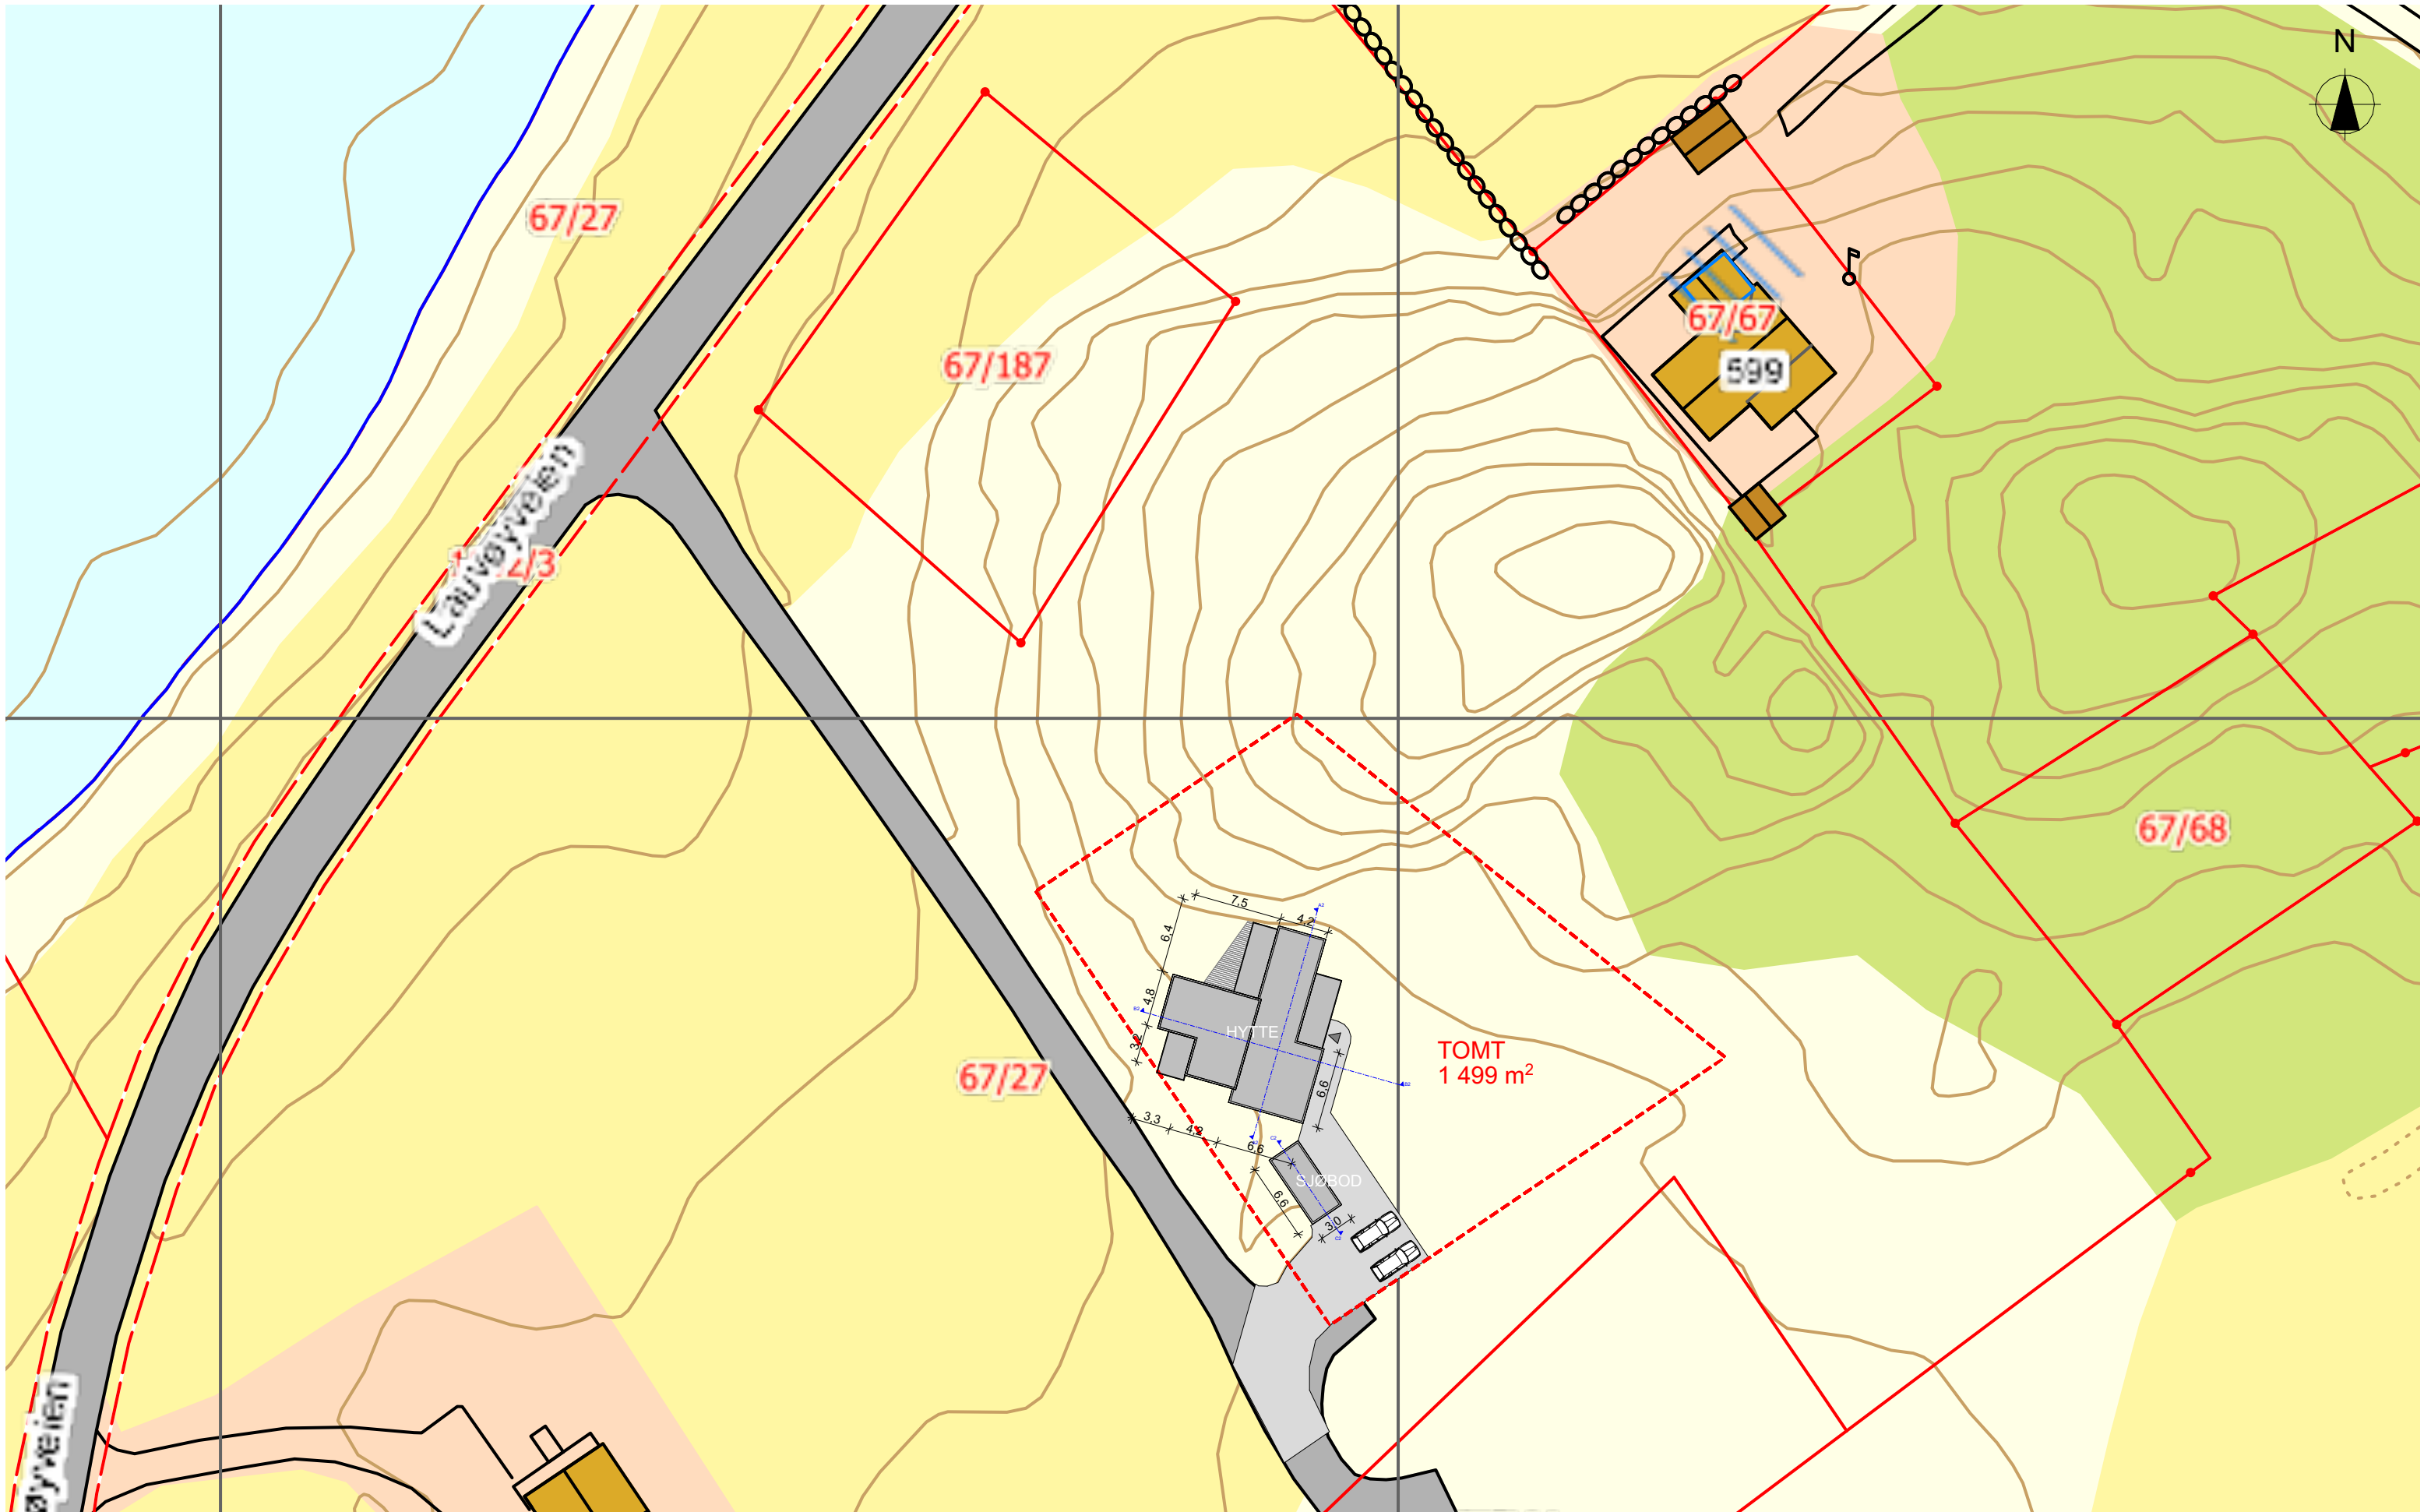


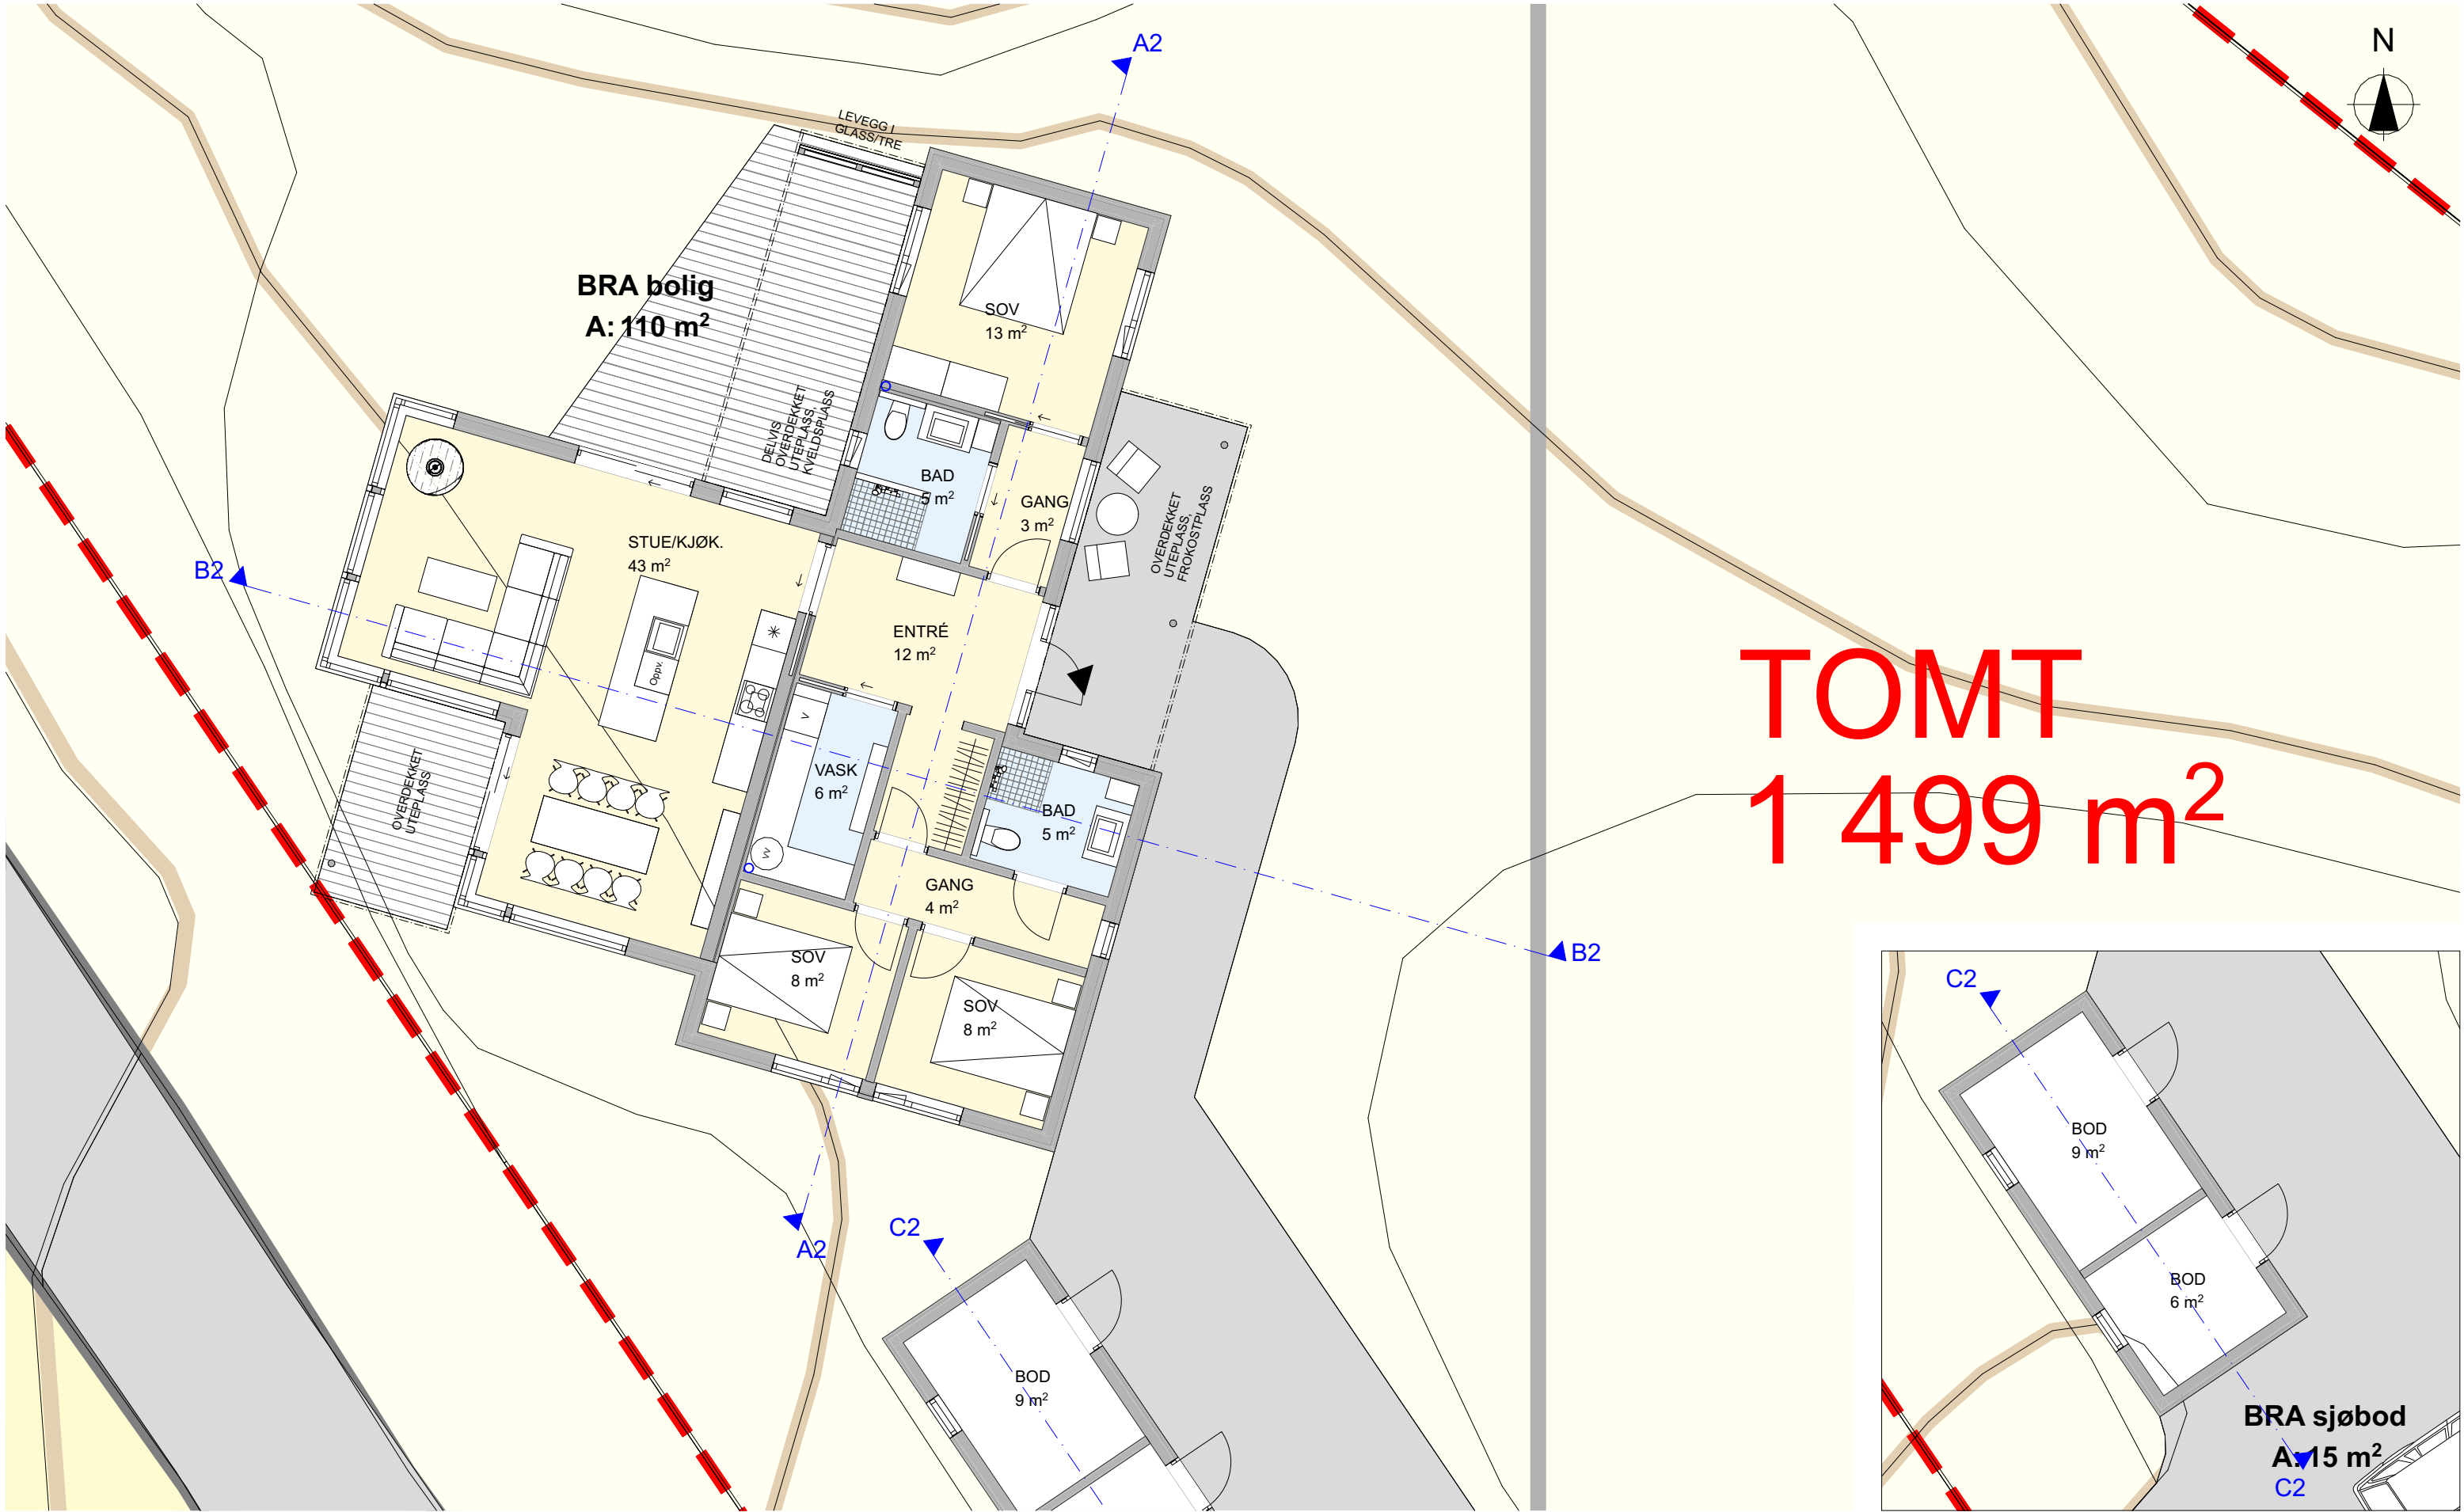


TOMT
1 499 m²

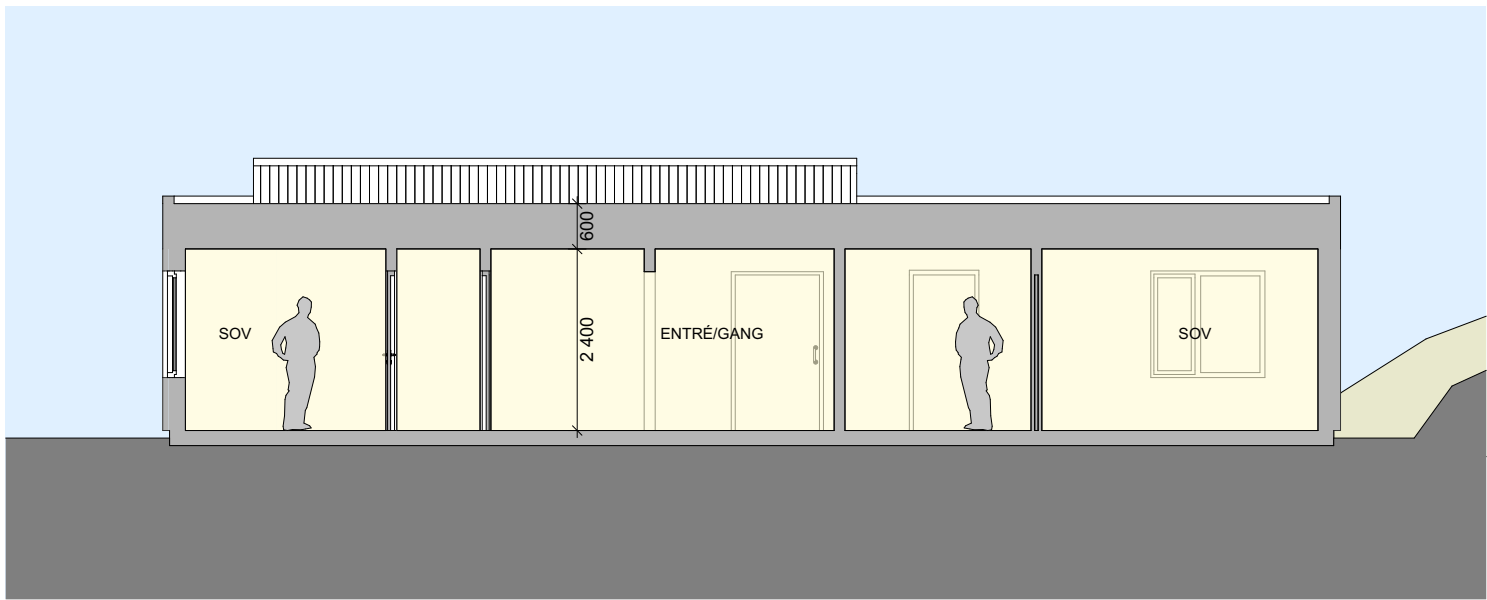


SNITT A

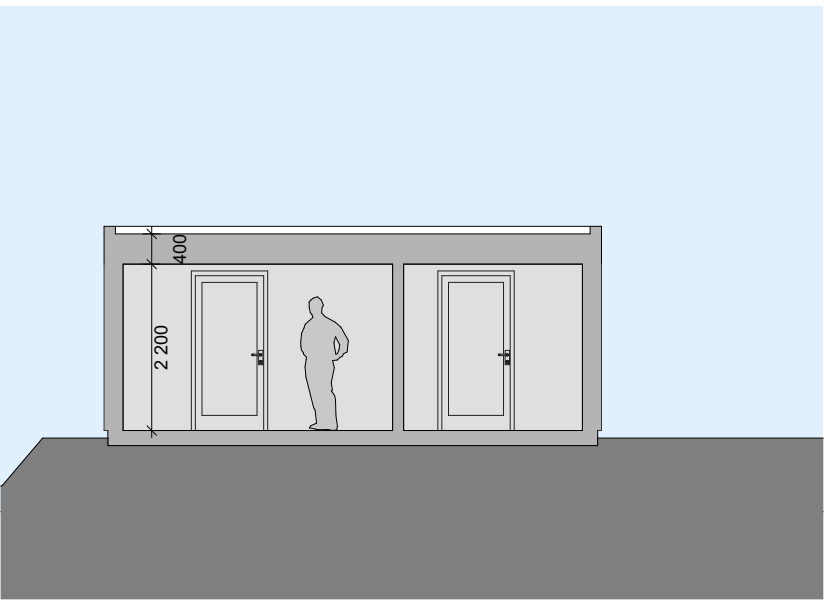

SNITT C / SJØBOD

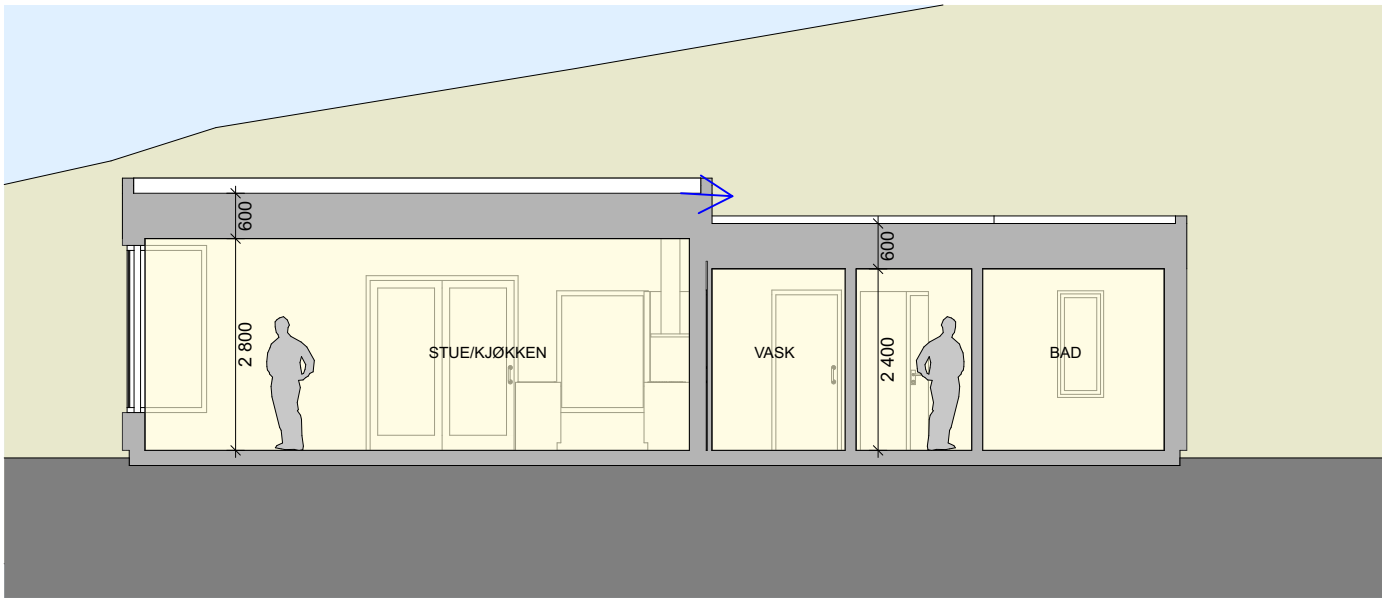


SNITT B

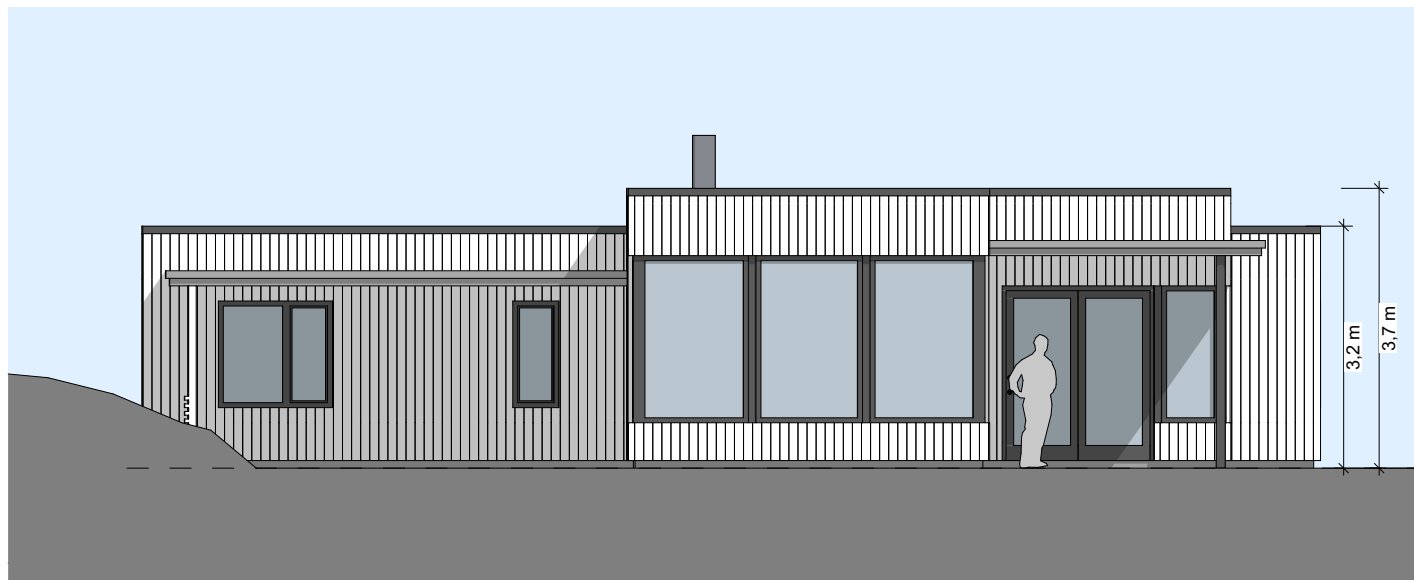


FASADE MOT NORDVEST / MOT SJØEN



FASADE MOT NORDØST

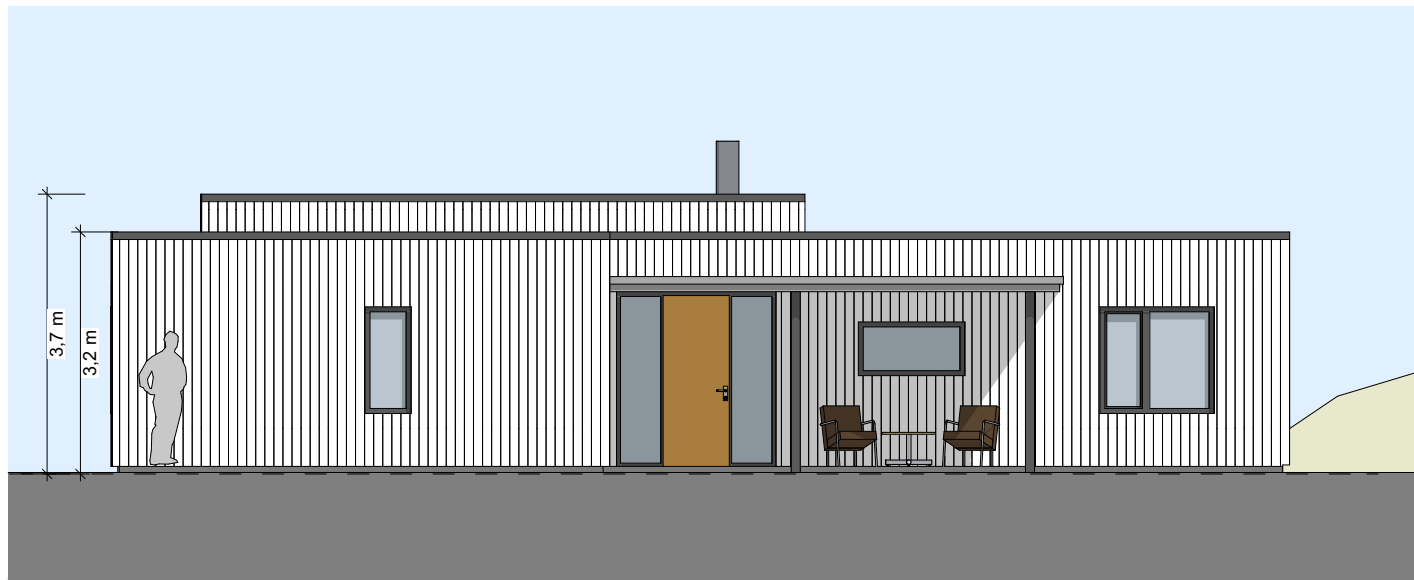

FASADE MOT SØRØST

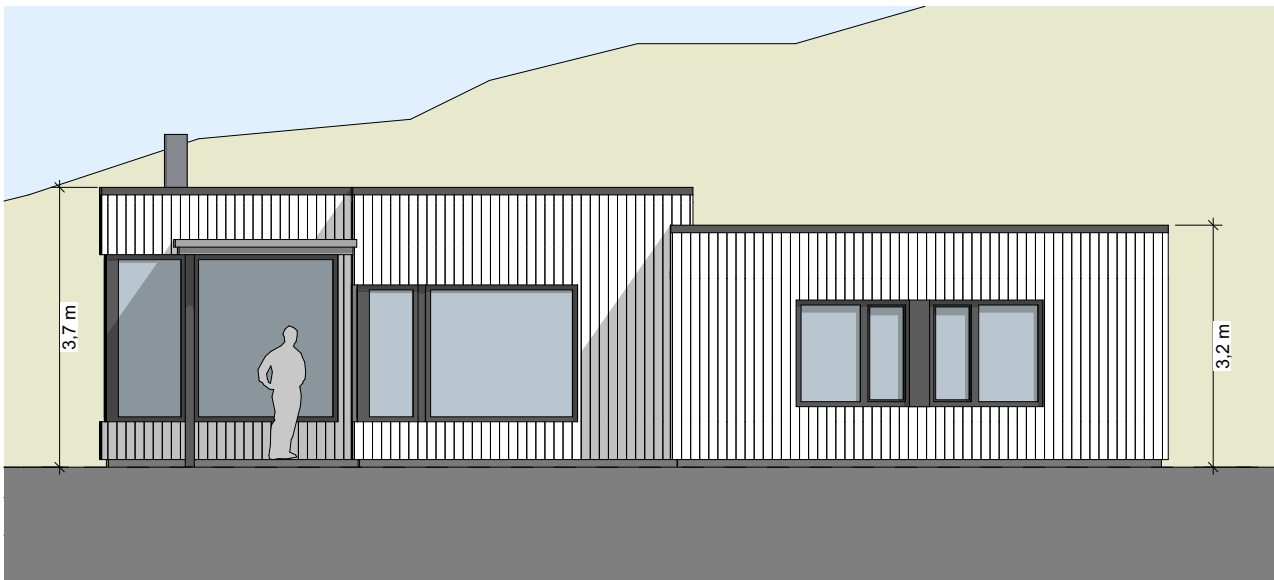

FASADE MOT SØRVEST




FRA NORD/NORDVEST



FRA NORDØST



FRA SØRVEST

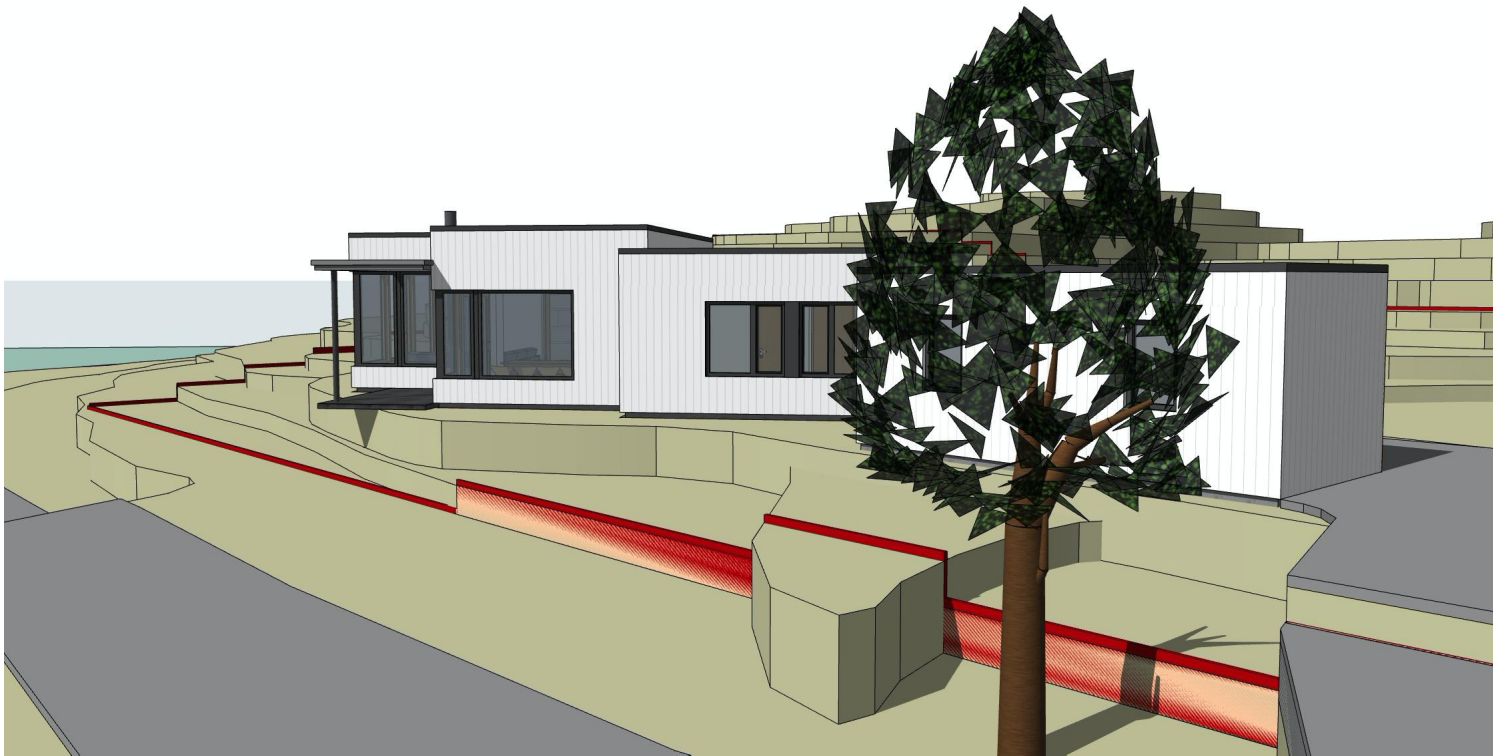

FRA SØR