
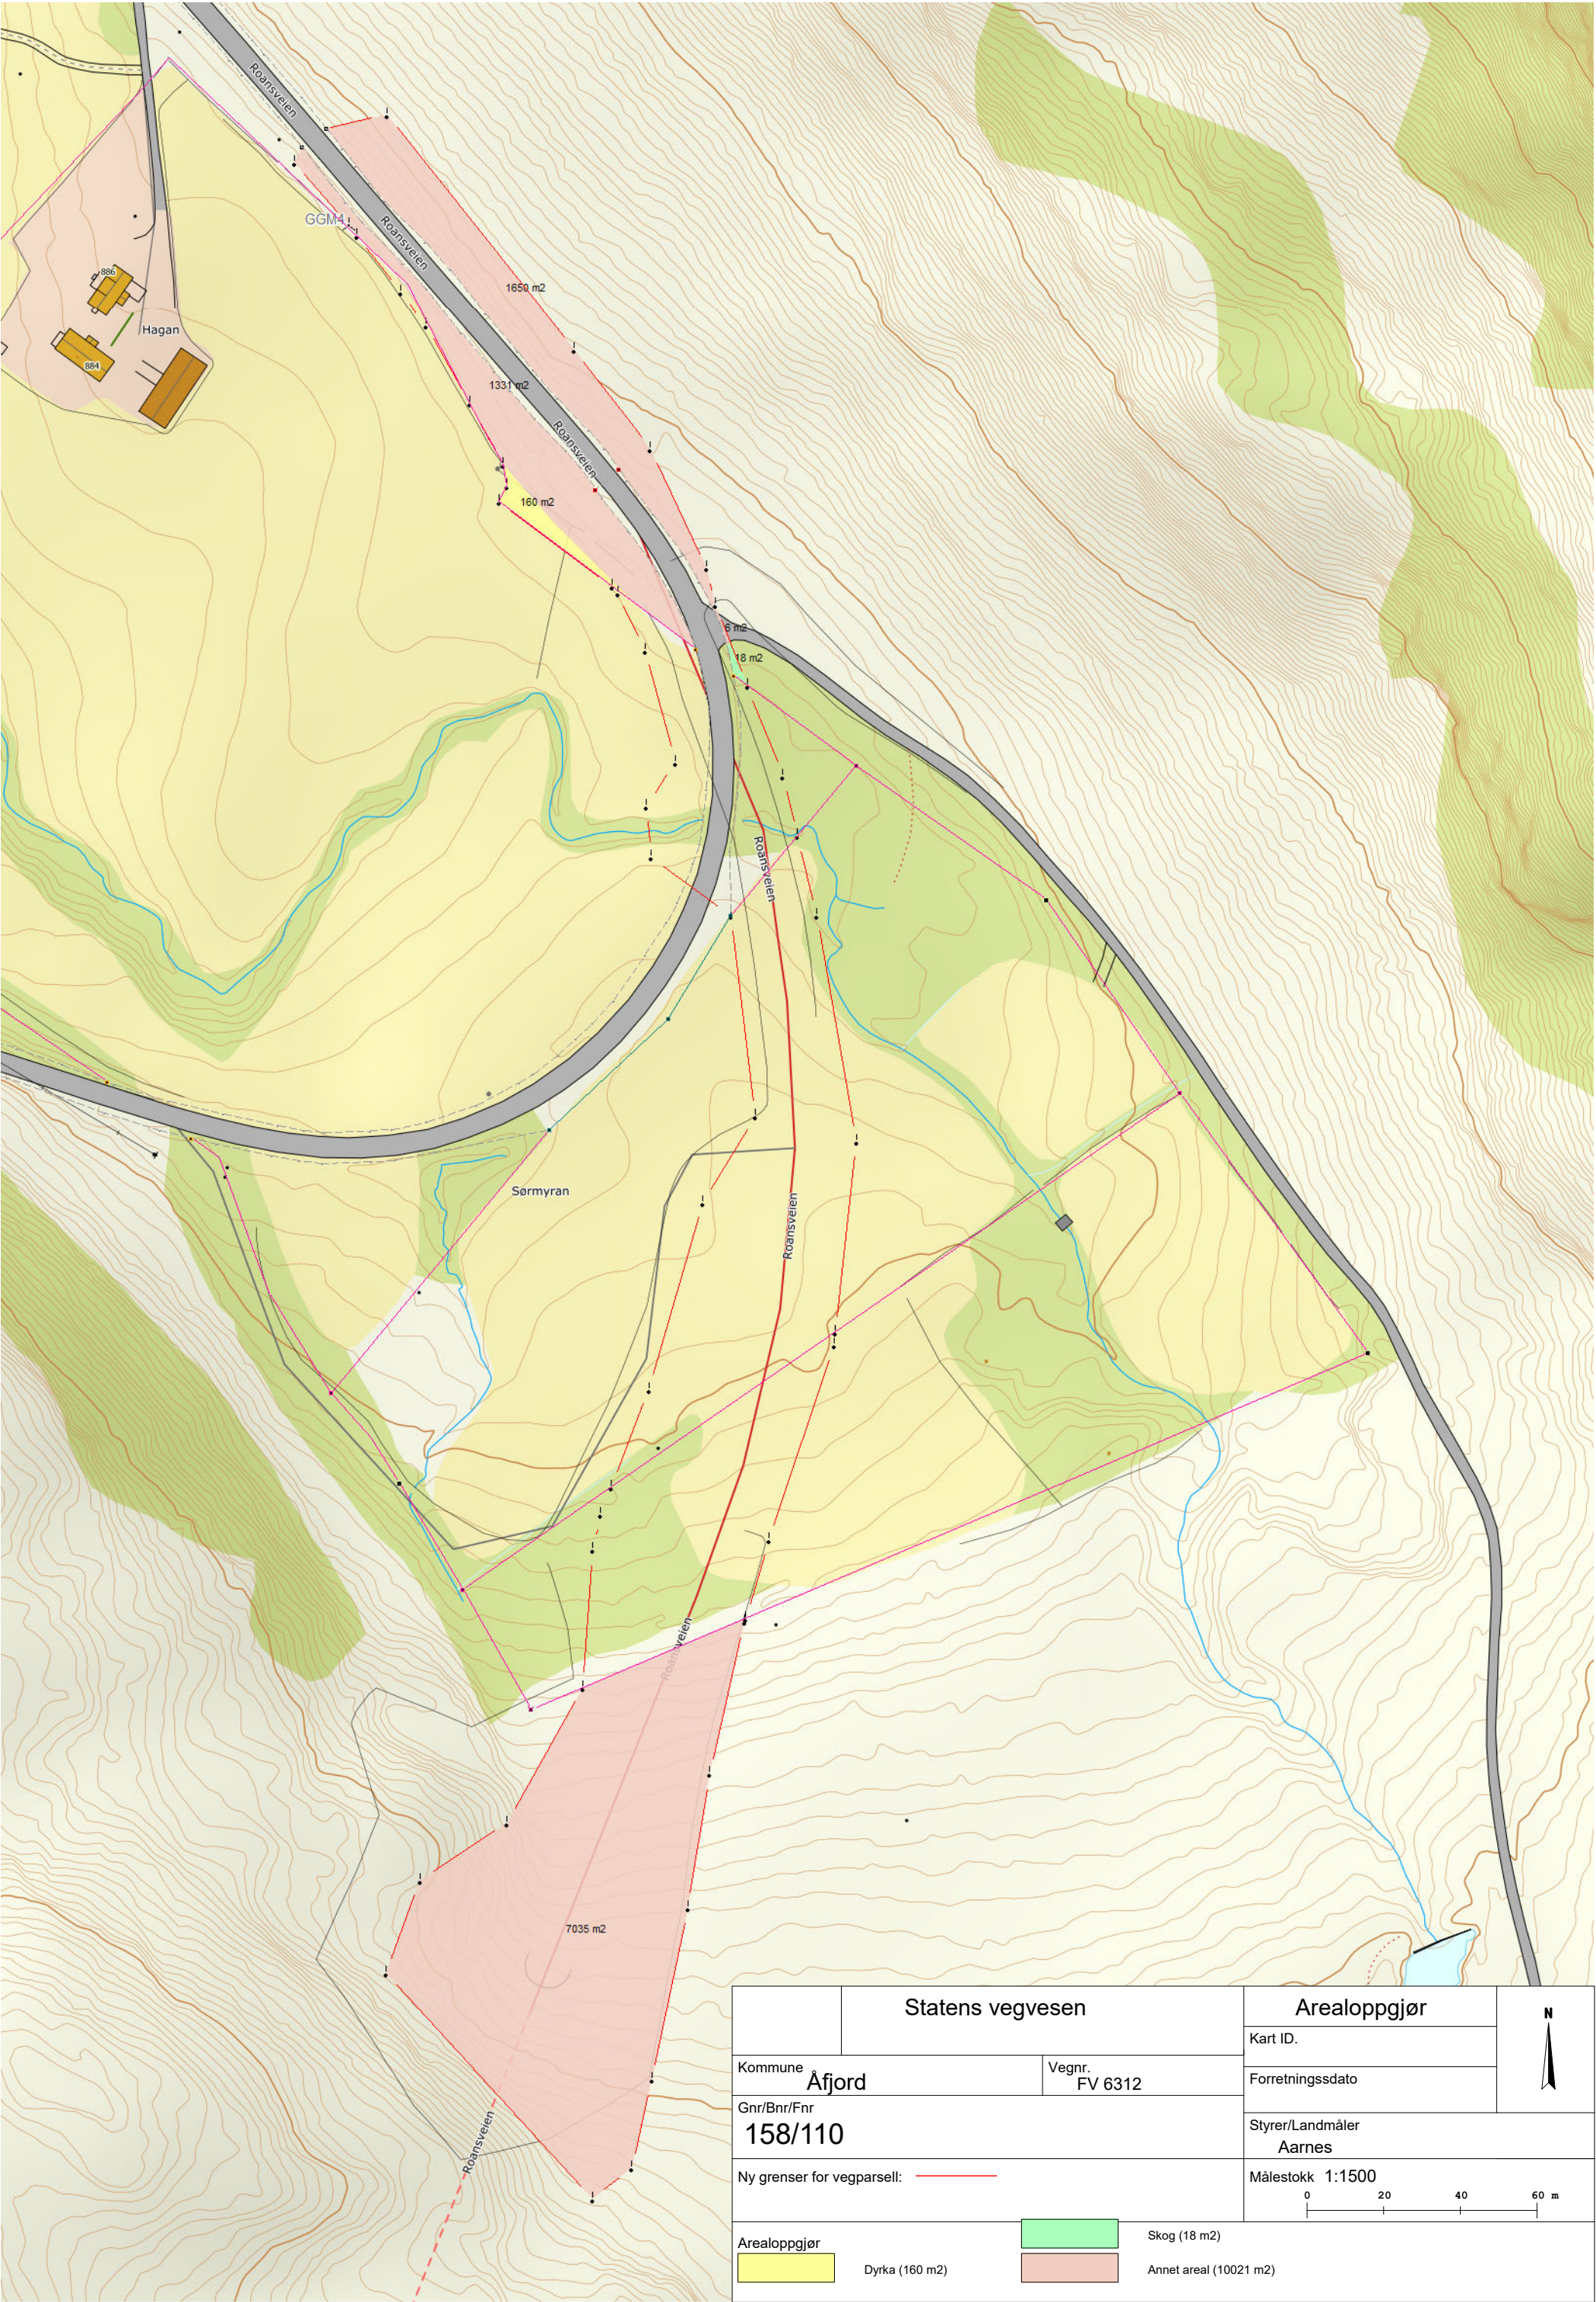
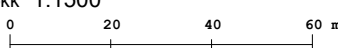
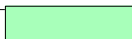


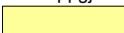

|   |                |   |                        |                                                                                       |
|---|----------------|---|------------------------|---------------------------------------------------------------------------------------|
| Statens vegvesen                                                                                                 |                | Arealoppgjør   |                        |  |
|   |                | Kart ID.   |                        |                                                                                       |
| Kommune <b>Åfjord</b>                                                                                            |                | Vegnr. <b>FV 6312</b>                                                                                            |                        |                                                                                       |
| Gnr/Bnr/Fnr <b>158/110</b>                                                                                       |                | Forretningsdato                                                                                                  |                        | Styrer/Landmåler <b>Aarnes</b>                                                        |
| Ny grenser for vegparsell:  |                | Målestokk <b>1:1500</b><br> |                        |                                                                                       |
| Arealoppgjør   |                |                             | Skog (18 m2)           |                                                                                       |
|                              | Dyrka (160 m2) |                             | Annet areal (10021 m2) |                                                                                       |