


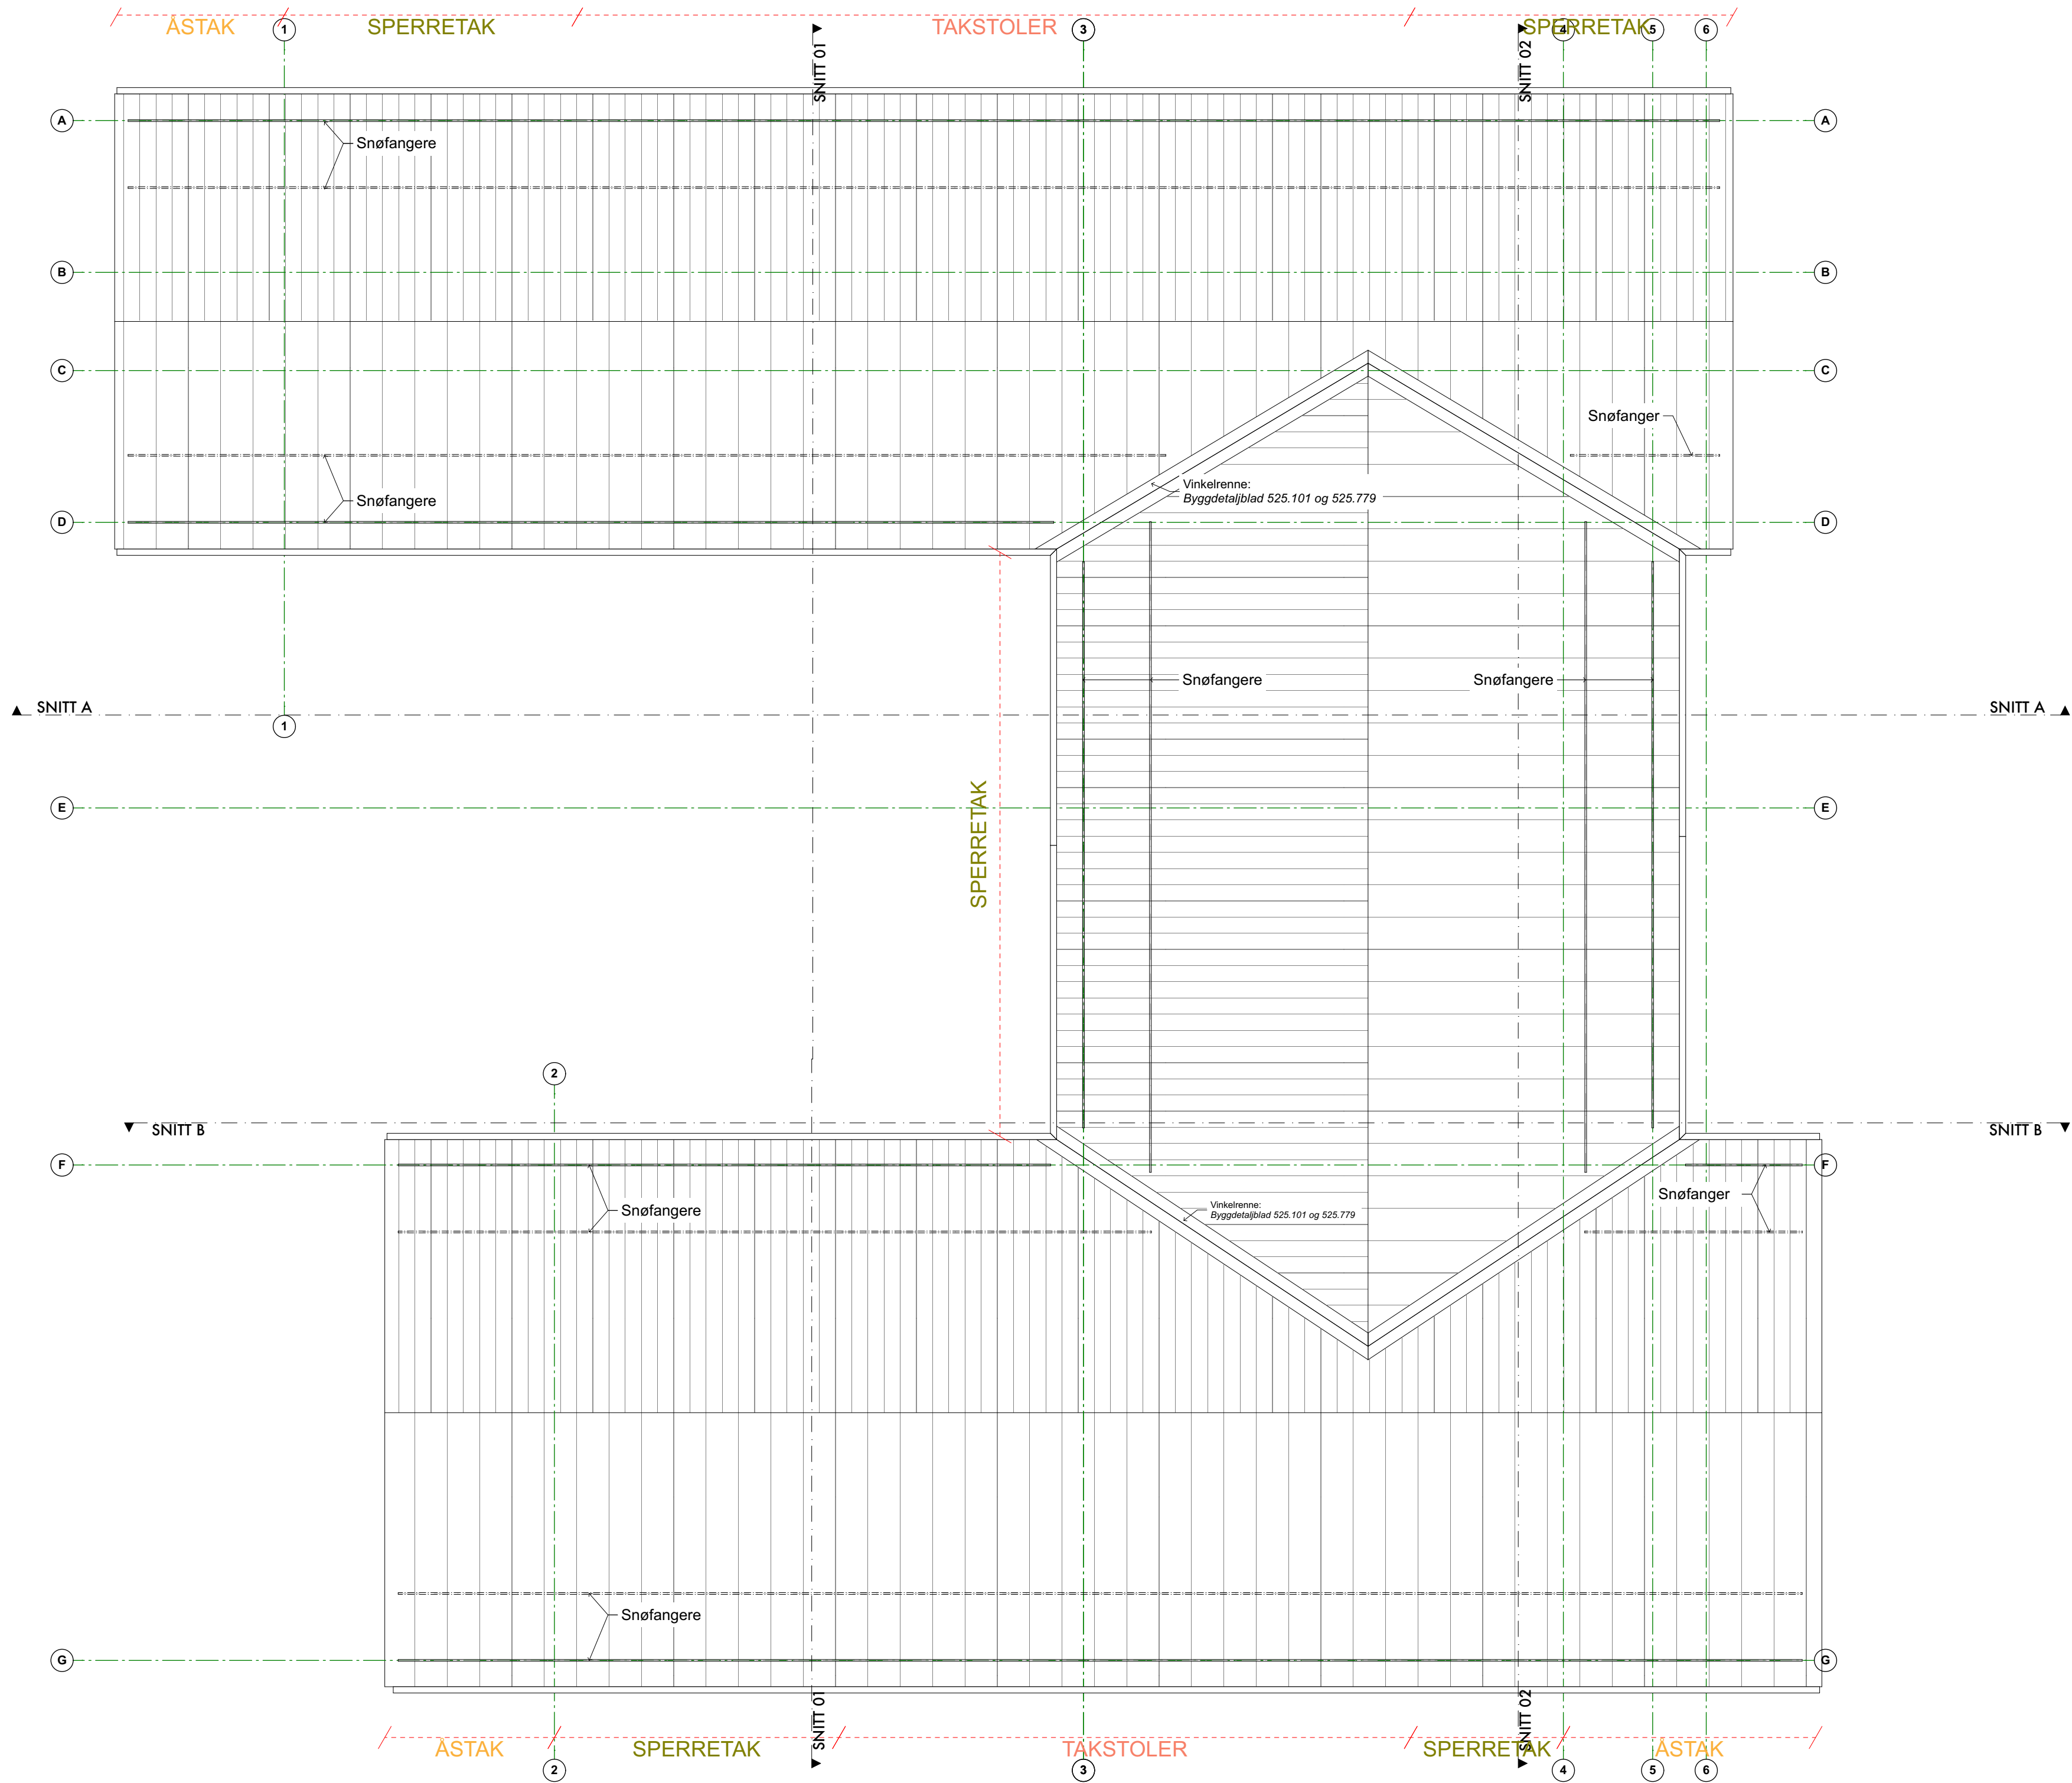

A11-03

ÅFJORD KOMMUNE

ÅFJORD SENTRUMSBARNEHAGE
SNAUVOLLAN 4 - GNR/BNR: 58/187

TAKPLAN

MÅL 1:100/ A2

0 0.5 1 2 3m

1862 TILBUDSUNDERLAG
10.01.2020

A11-03