

**For matrikkelenhet:**

Kommune: 5058 - ÅFJORD
Gårdsnummer: 85
Bruksnummer: 47

Utskriftsdato/klokkeslett: 16.06.2020 kl. 08:55
Produsert av: Gisle Kvernland - 1630 Åfjord
Attestert av: Åfjord kommune

Orientering om matrikkelbrev

Matrikkelbrevet er hjemlet i «Löv om eigedsregistrering» (matrikkelova) av 17. juni 2005. Etter definisjonen i matrikkelovens § 3 d) er matrikkelbrevet en attestert utskrift av matrikkelen som viser alle registrerte opplysninger om en matrikkelenhet ved oppgitt dato.

Om fullstendighet og nøyaktighet i matrikkelbrevet

Matrikkelen ble etablert ved konvertering av data fra tidligere registre. Det kan variere hvor gode disse dataene er med hensyn på fullstendighet og nøyaktighet. I enkelte tilfeller kan grensepunkt og grenselinjer mangle helt eller delvis eller være feil registrert. Det kan også være feil og mangler ved registrert bygnings- og adresseinformasjon. Fullstendighet og stedfestingsnøyaktighet er generelt bedre innenfor enn utenfor tettbygd strøk. Vær oppmerksom på at for mange matrikkelenheter og bygg hefter usikkerhet ved arealet som oppgis.

For utfyllende informasjon: www.kartverket.no/matrikkelbrev

Matrikkelenhet

Matrikkelenhetstype: Grunneiendom
Bruksnavn:
Etableringsdato: 12.06.2020
Skyld: 0
Er tinglyst: Ja
Har festegrunner: Nei
Er seksjonert: Nei

Det er ikke registrert bygg på matrikkelenheten.

Arealrapport

Tekst	Areal	Kommentar
Beregna areal for 85 / 47	1 027,9 m2	

Eierforhold

Tinglyste eierforhold

Rolle	Status	Føds.d./org.nr	Navn	Bruksenhet	Adresse	Andel
Hjemmelshaver			Matrikkelenhet 5058 - 85 / 1			1 / 4
Hjemmelshaver			Matrikkelenhet 5058 - 85 / 2			1 / 4
Hjemmelshaver			Matrikkelenhet 5058 - 85 / 3			43 / 200
Hjemmelshaver			Matrikkelenhet 5058 - 85 / 4			1 / 4
Hjemmelshaver			Matrikkelenhet 5058 - 85 / 7			7 / 200

Oversikt over teiger

(EUREF89 UTM Sone 32)

Løpenr	Type	Hovedteig	Nord	Øst	Høyde	Areal	Merknader
1	Teig	Ja	7106807	550702		1 027,9 m2	

Forretninger der matrikkelenheten er involvert

Forretning	Forretningsdokumentdato	Status	Tinglysing	Endret dato	Matrikkelføring
Forretningstype	Kommunal saksreferanse				Signatur Dato
Årsak til feilretting	Annen referanse				
Opprett ny grunneiendom ved fradeling	29.05.2020	Tinglyst		16.06.2020	1630kvg 08.06.2020
Oppmålingsforretning	2020/314				
		Rolle	Matrikkelenhet		Arealendring
		Avgiver	5058 - 85/45		-1 027,9
		Mottaker	5058 - 85/47		1 027,9

Oversiktskart for 85 / 47

Målestokk 1:1 000
EUREF89 UTM Sone 32

7106850

7106800

7106750

85 / 47

Hårbaksveien

40m

550600

550650


550700

550750

550800

Teig 1 (Hovedteig) 85 / 47

Målestokk 1:500
EUREF89 UTM Sone 32

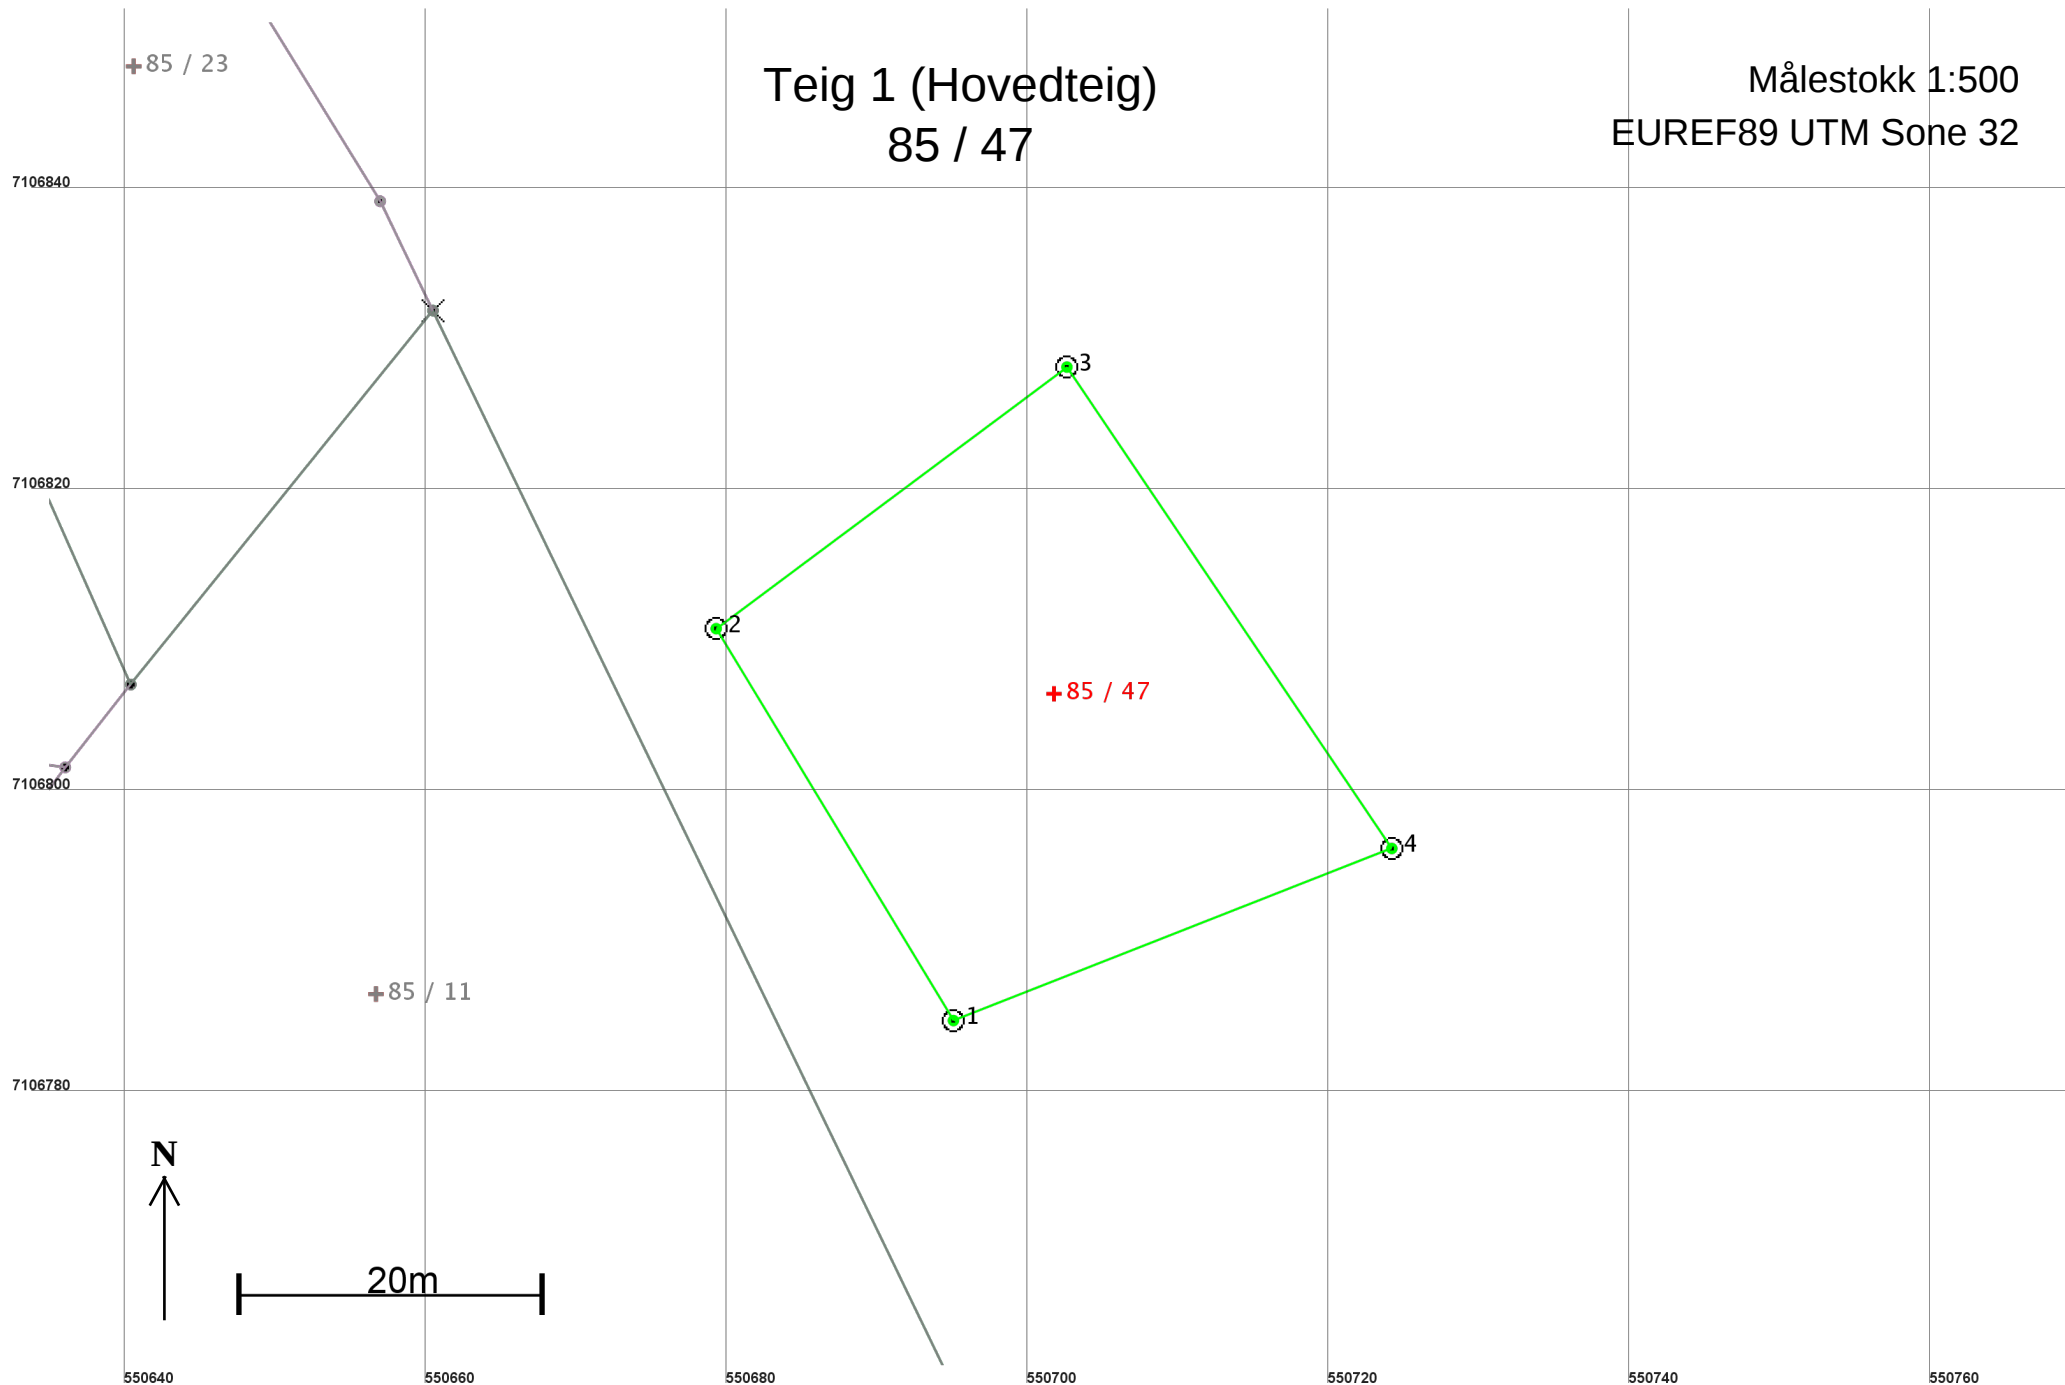

Areal og koordinater

Areal: 1 027,9

Arealmerknad:

Representasjonspunkt: Koordinatsystem: EUREF89 UTM Sone 32

Nord: 7106807

Øst: 550702

Grensepunkt / Grenselinje

Ytre avgrensing

Løpenr	Nord	Øst	Grensemerke nedsatt i / Grensepunkttype /		Målemetode	Nøyaktighet	Radius
			Lengde	Hjelpelinjetype			
1	7106785,10	550695,06	Fjell 30,41	Offentlig godkjent grensemerke Ikke hjelpelinje	96 GPS kinematisk (Real time kinematic)	10	
2	7106811,12	550679,31	Fjell 29,05	Offentlig godkjent grensemerke Ikke hjelpelinje	96 GPS kinematisk (Real time kinematic)	10	
3	7106828,48	550702,60	Fjell 38,55	Offentlig godkjent grensemerke Ikke hjelpelinje	96 GPS kinematisk (Real time kinematic)	10	
4	7106796,53	550724,17	Fjell 31,27	Offentlig godkjent grensemerke Ikke hjelpelinje	96 GPS kinematisk (Real time kinematic)	10	