

MOTTATT

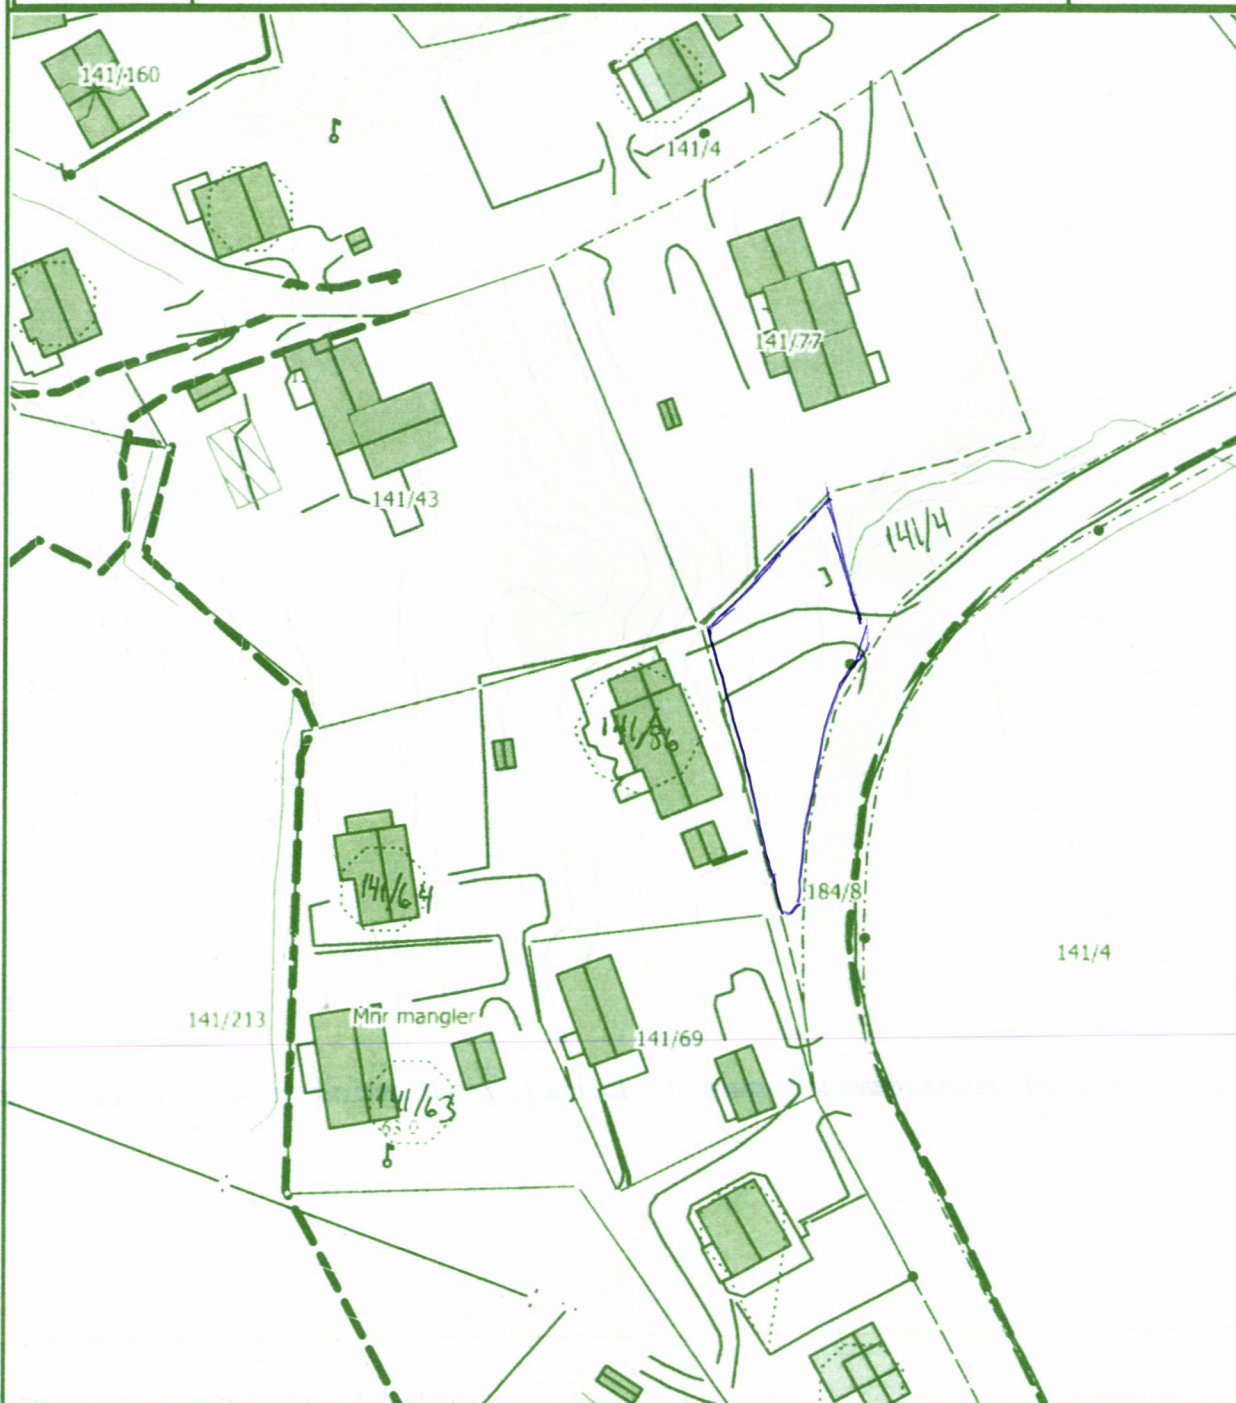
11 JUN 2020

ÅFJORD KOMMUNE



SITUASJONSKART

Eiendom:	Gnr: 141	Bnr: 86	Fnr: 0	Snr: 0
	Adresse: Bessakerveien 477, 7190 BESSAKER			
Hj.haver/Fester:	VOLDEN HALVARD, BESSAKERVEIEN 477, 7190 BESSAKER			

ÅFJORD
KOMMUNEDato: 4/6-2020 Sign: *S. Fjærli*Målestokk
1:1000

Det tas forbehold om at det kan forekomme feil på kartet, bla. gjelder dette eiendomsgrenser, ledninger/kabler, kummer m.m. som i forbindelse med prosjektering/anleggsarbeid må undersøkes nærmere.

TIATTON
NUMBER 9804