

Introduksjon

Forslag til veiprofil gbnr. 33/3

Følgende dokument er et utkast til veiprofil for gbnr. 33/3. Veiprofilen ligger skånsomt plassert i terrenget, med en maksimal helning på ca. 12 % og svingradius på 13 meter.

Ambisjonen er å bevare mest mulig av originalt landskap, trær og lyng slik at veien blir så godt som usynlig fra avstand. Veien skal også tilfredstille lokale krav til utrykningskjørteøy og ellers trygg ferdsel.

Massabalansen (forhold mellom uttak av masse og tillegg/arrondering) for tiltaket anslås å kunne håndteres på tomte.

Prosjekteringen baserer seg på befaring på tomte, samt kartdata og laserscann av området. Vi tar høyde for at små unøyaktigheter i kotene kan forekomme da området er tett bevoøkt og slik vanskelig å få registrert 100% korrekt.

Mvh


Håkon Måtre Aasarød
Vardehaugen AS



Illustrasjon

Forslag til veiprofil gbnr. 33/3



Illustrasjon

Forslag til veiprofil gbnr: 33/3




Illustrasjon

Forslag til veiprofil gbnr. 33/3



Trasse / koordinater

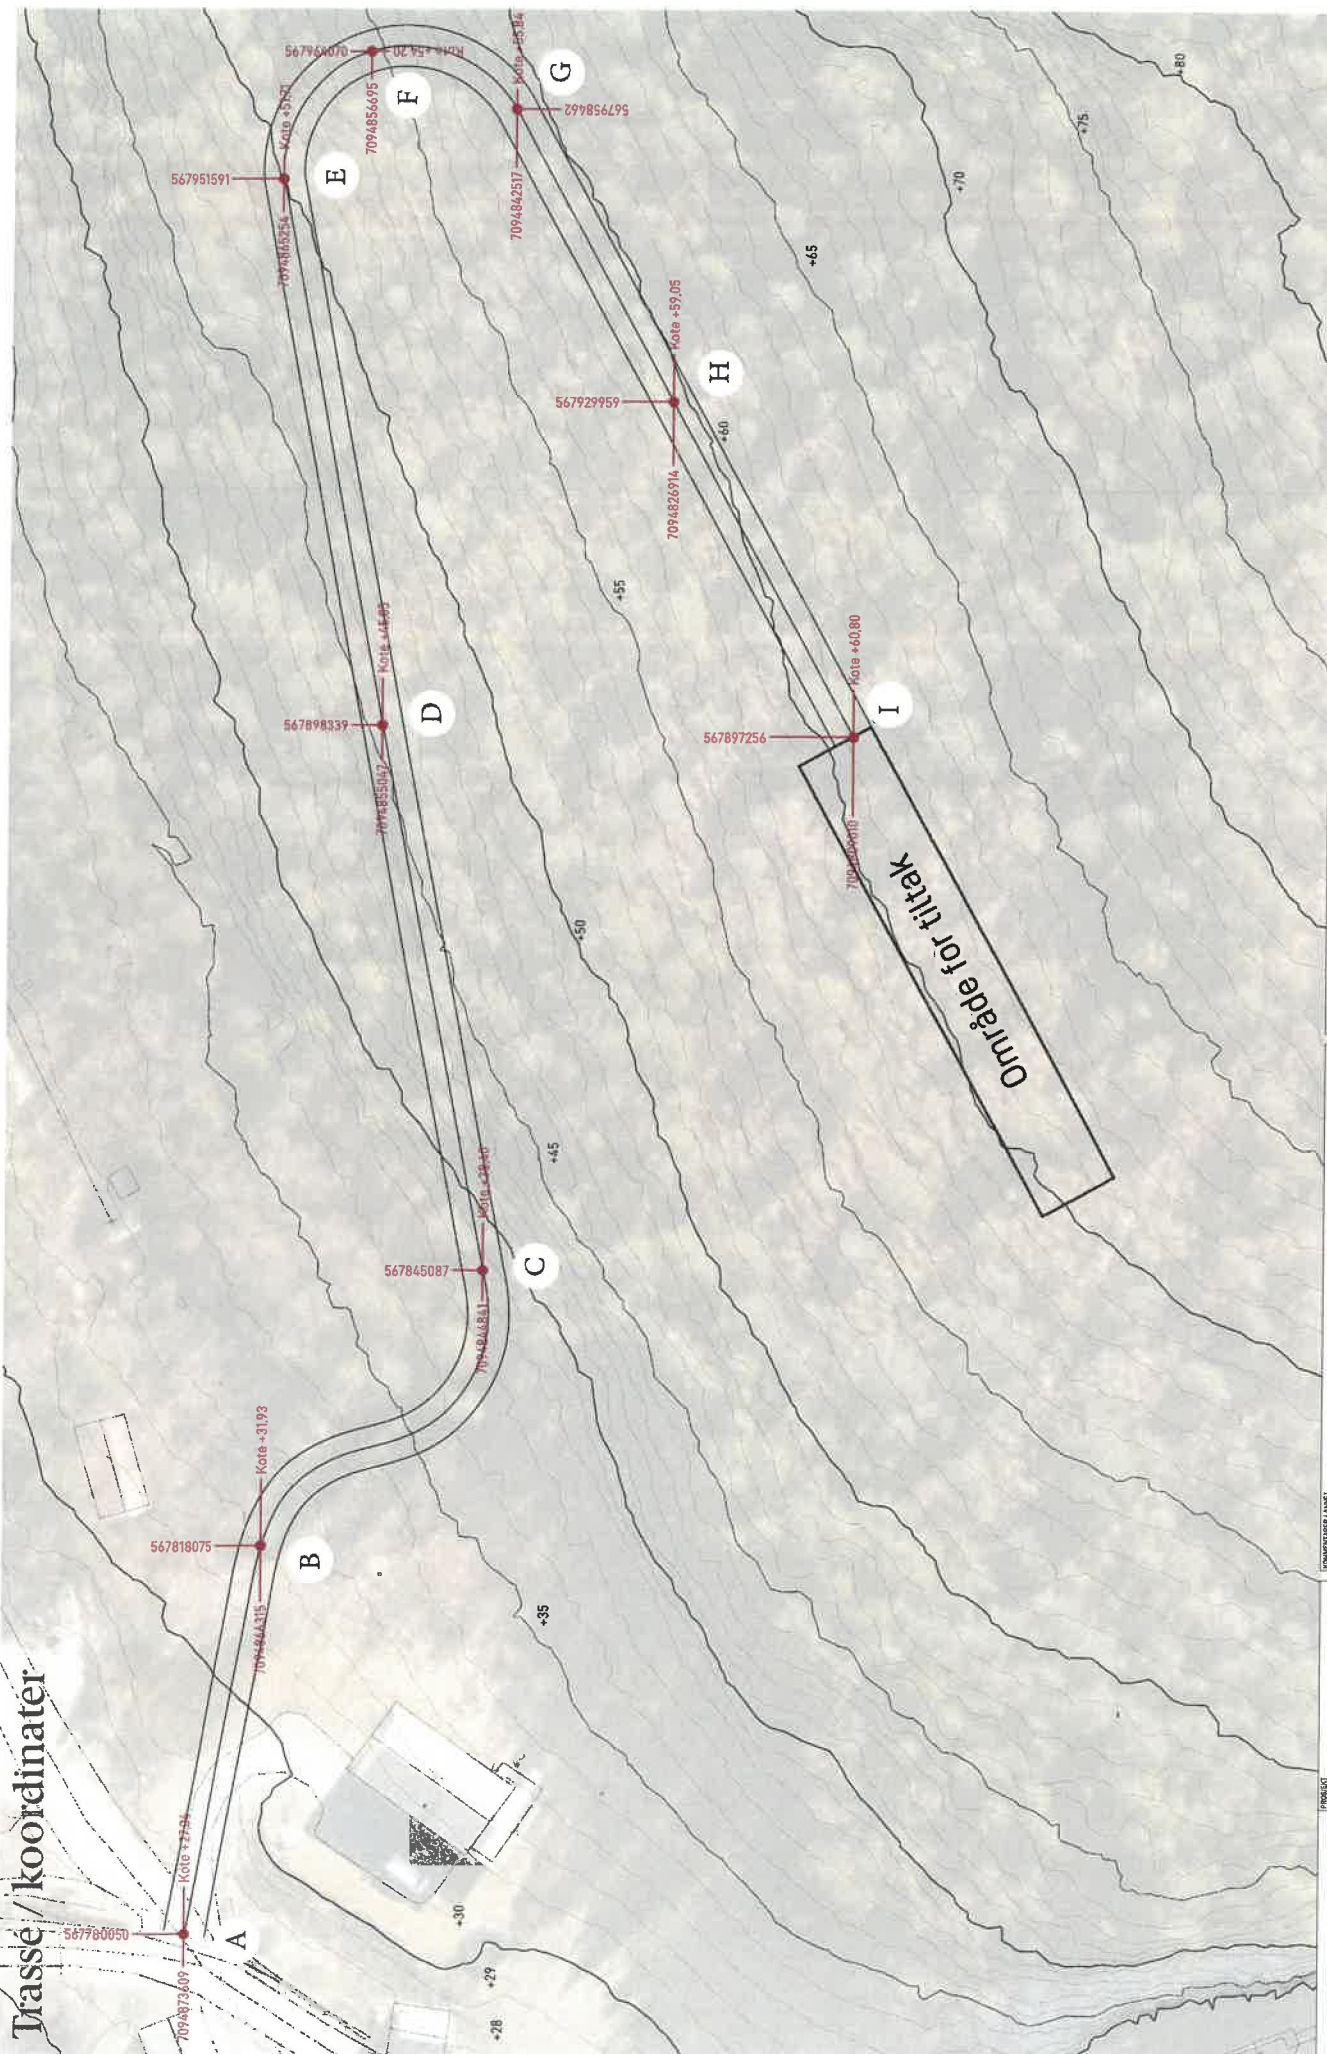

Vardehaugen AS		Villa Afjord		Situasjonsplan		A0.03	
C/O. nr. 913 698 878		post@vardhaugen.no		1:500		12.03.2020	
Søndermarken 14-		www.vardhaugen.no		101		101	
8052 Uthv.		+47 951 88 215		-		-	
				REV. NR.		DATE	
				1		5	
				2		6	
				3		7	
				4		8	
				5		33	
				6		3	
				7		3	
Vegbredde = 4m Radius
svinger = minimum 12m
Koordinatsystem UTM32

FORMIDLER / ANSET

PROJEKT

Vardehaugen AS
Villa Afjord
post@vardhaugen.no
C/O. nr. 913 698 878
Søndermarken 14-
8052 Uthv.
+47 951 88 215

Ugedal

Veiprofil



5%

11,8%

11,8%

11,8%

12%

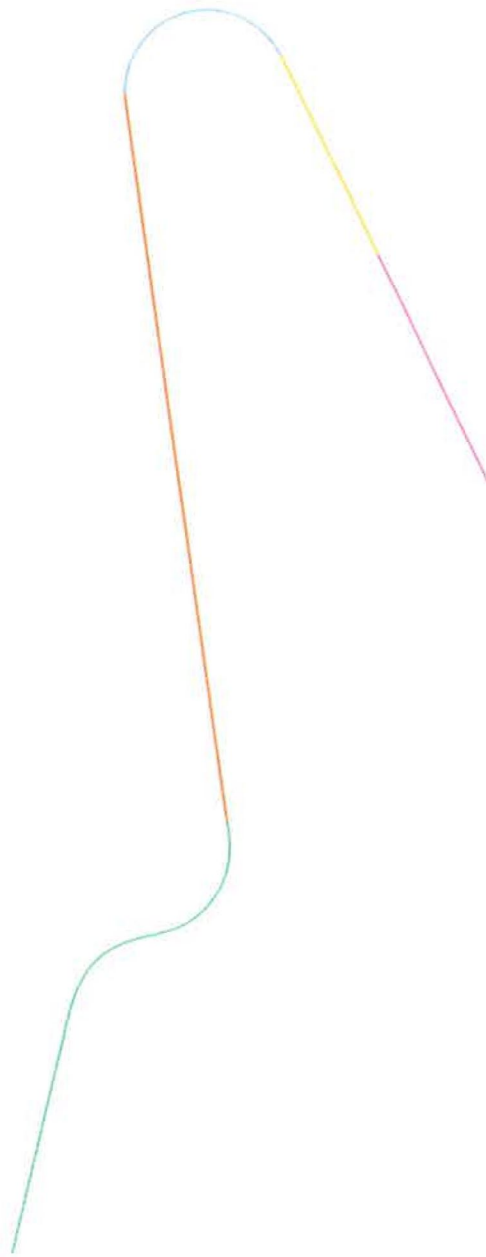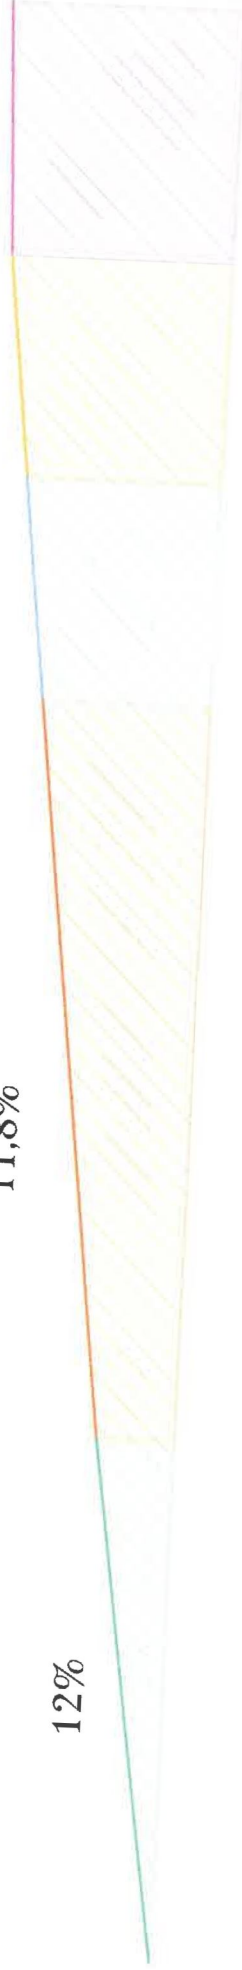

Vardehaugen AS



PROSJEKT

Villa Afjord

TE. TILSKUDE

Ugedal

FORHOLDSRETT / ANNET

Vegvinkel kan endres ved å gjøre siste stykke brattere, dette medfører litt mindre fylling / dypere skår i landskapet

REVISJON	1	2	3	4	5	6	7	8
1								
2								
3								
4								

PROSJEKT NR.	101	REV. NR.	-	DATO	12.03.2020	FASE	Skisseprosjekt	DNR	33	BLNR	3
TILBUDSGIVNING											
SMAK / A3											
TILBUDSGIVNING											

Terrengprofil

Ikke i skala

A6:01

Kontakt:

post@vardehaugen.no

+47 951 88 215