

**For matrikkelenhet:**

Kommune: 5058 - ÅFJORD
Gårdsnummer: 64
Bruksnummer: 87

Utskriftsdato/klokkeslett: 15.07.2020 kl. 07:44
Produsert av: Gisle Kvernland - 1630 Åfjord
Attestert av: Åfjord kommune

Orientering om matrikkelbrev

Matrikkelbrevet er hjemlet i «Lov om eigedsregistrering» (matrikkellova) av 17. juni 2005. Etter definisjonen i matrikkellovens § 3 d) er matrikkelbrevet en attestert utskrift av matrikkelen som viser alle registrerte opplysninger om en matrikkelenhet ved oppgitt dato.

Om fullstendighet og nøyaktighet i matrikkelbrevet

Matrikkelen ble etablert ved konvertering av data fra tidligere registre. Det kan variere hvor gode disse dataene er med hensyn på fullstendighet og nøyaktighet. I enkelte tilfeller kan grensepunkt og grenselinjer mangle helt eller delvis eller være feil registrert. Det kan også være feil og mangler ved registrert bygnings- og adresseinformasjon. Fullstendighet og stedfestingsnøyaktighet er generelt bedre innenfor enn utenfor tettbygd strøk. Vær oppmerksom på at for mange matrikkelenheter og bygg hefter usikkerhet ved arealet som oppgis.

For utfyllende informasjon: www.kartverket.no/matrikkelbrev

Matrikkelenhet

Matrikkelenhetstype: Grunneiendom
Bruksnavn:
Etableringsdato: 14.07.2020
Skyld: 0
Er tinglyst: Ja
Har festegrunner: Nei
Er seksjonert: Nei

Det er ikke registrert bygg på matrikkelenheten.

Arealrapport

Tekst	Areal	Kommentar
Beregna areal for 64 / 87	585,6 m2	Ukjent grenseforløp

Eierforhold

Tinglyste eierforhold

Rolle	Status	Føds.d./org.nr	Navn	Bruksenhet	Adresse	Andel
Hjemmelshaver		991416412	SANDSTAD GÅRD AS		Selnesveien 1024 7170 ÅFJORD	1 / 1

Oversikt over teiger

(EUREF89 UTM Sone 32)

Løpenr	Type	Hovedteig	Nord	Øst	Høyde	Areal	Merknader
1	Teig	Ja	7090094	549987		585,6 m2	Hjelpelinje vannkant

Forretninger der matrikkelenheten er involvert

Forretning	Forretningsdokumentdato	Status	Tinglysing	Endret dato	Matrikkelføring
Forretningstype	Kommunal saksreferanse				Signatur Dato
Årsak til feilretting	Annen referanse				
Opprett ny grunneiendom ved fradeling	07.07.2020	Tinglyst		14.07.2020	1630kgv 14.07.2020
Oppmålingsforretning	2020/1651				
		Rolle	Matrikkelenhet		Arealendring
		Avgiver	5058 - 64/4		-585,6
		Mottaker	5058 - 64/87		585,6

Forretninger der matrikkelenheten er berørt

Forretning	Forretningsdokumentdato	Status	Tinglysing	Endret dato	Matrikkelføring
Forretningstype	Kommunal saksreferanse				Signatur Dato
Årsak til feilretting	Annen referanse				
Opprett ny grunneiendom ved fradeling	07.07.2020	Tinglyst		14.07.2020	1630kvg 14.07.2020
Oppmålingsforretning	2020/1651	Rolle	Matrikkelenhet		Arealendring
		Avgiver	5058 - 64/4		-690,2
		Mottaker	5058 - 64/88		690,2
		Berørt	5058 - 64/87		0

Oversiktskart for 64 / 87

Målestokk 1:1 000
EUREF89 UTM Sone 32

7090150

7090100


7090050

64 / 87

Hesthagan

Hesthagan

Sandstad
svømmebad

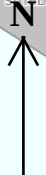

40m

549900

549950


550000

550050

550100

Teig 1 (Hovedteig) 64 / 87

Målestokk 1:500
EUREF89 UTM Sone 32

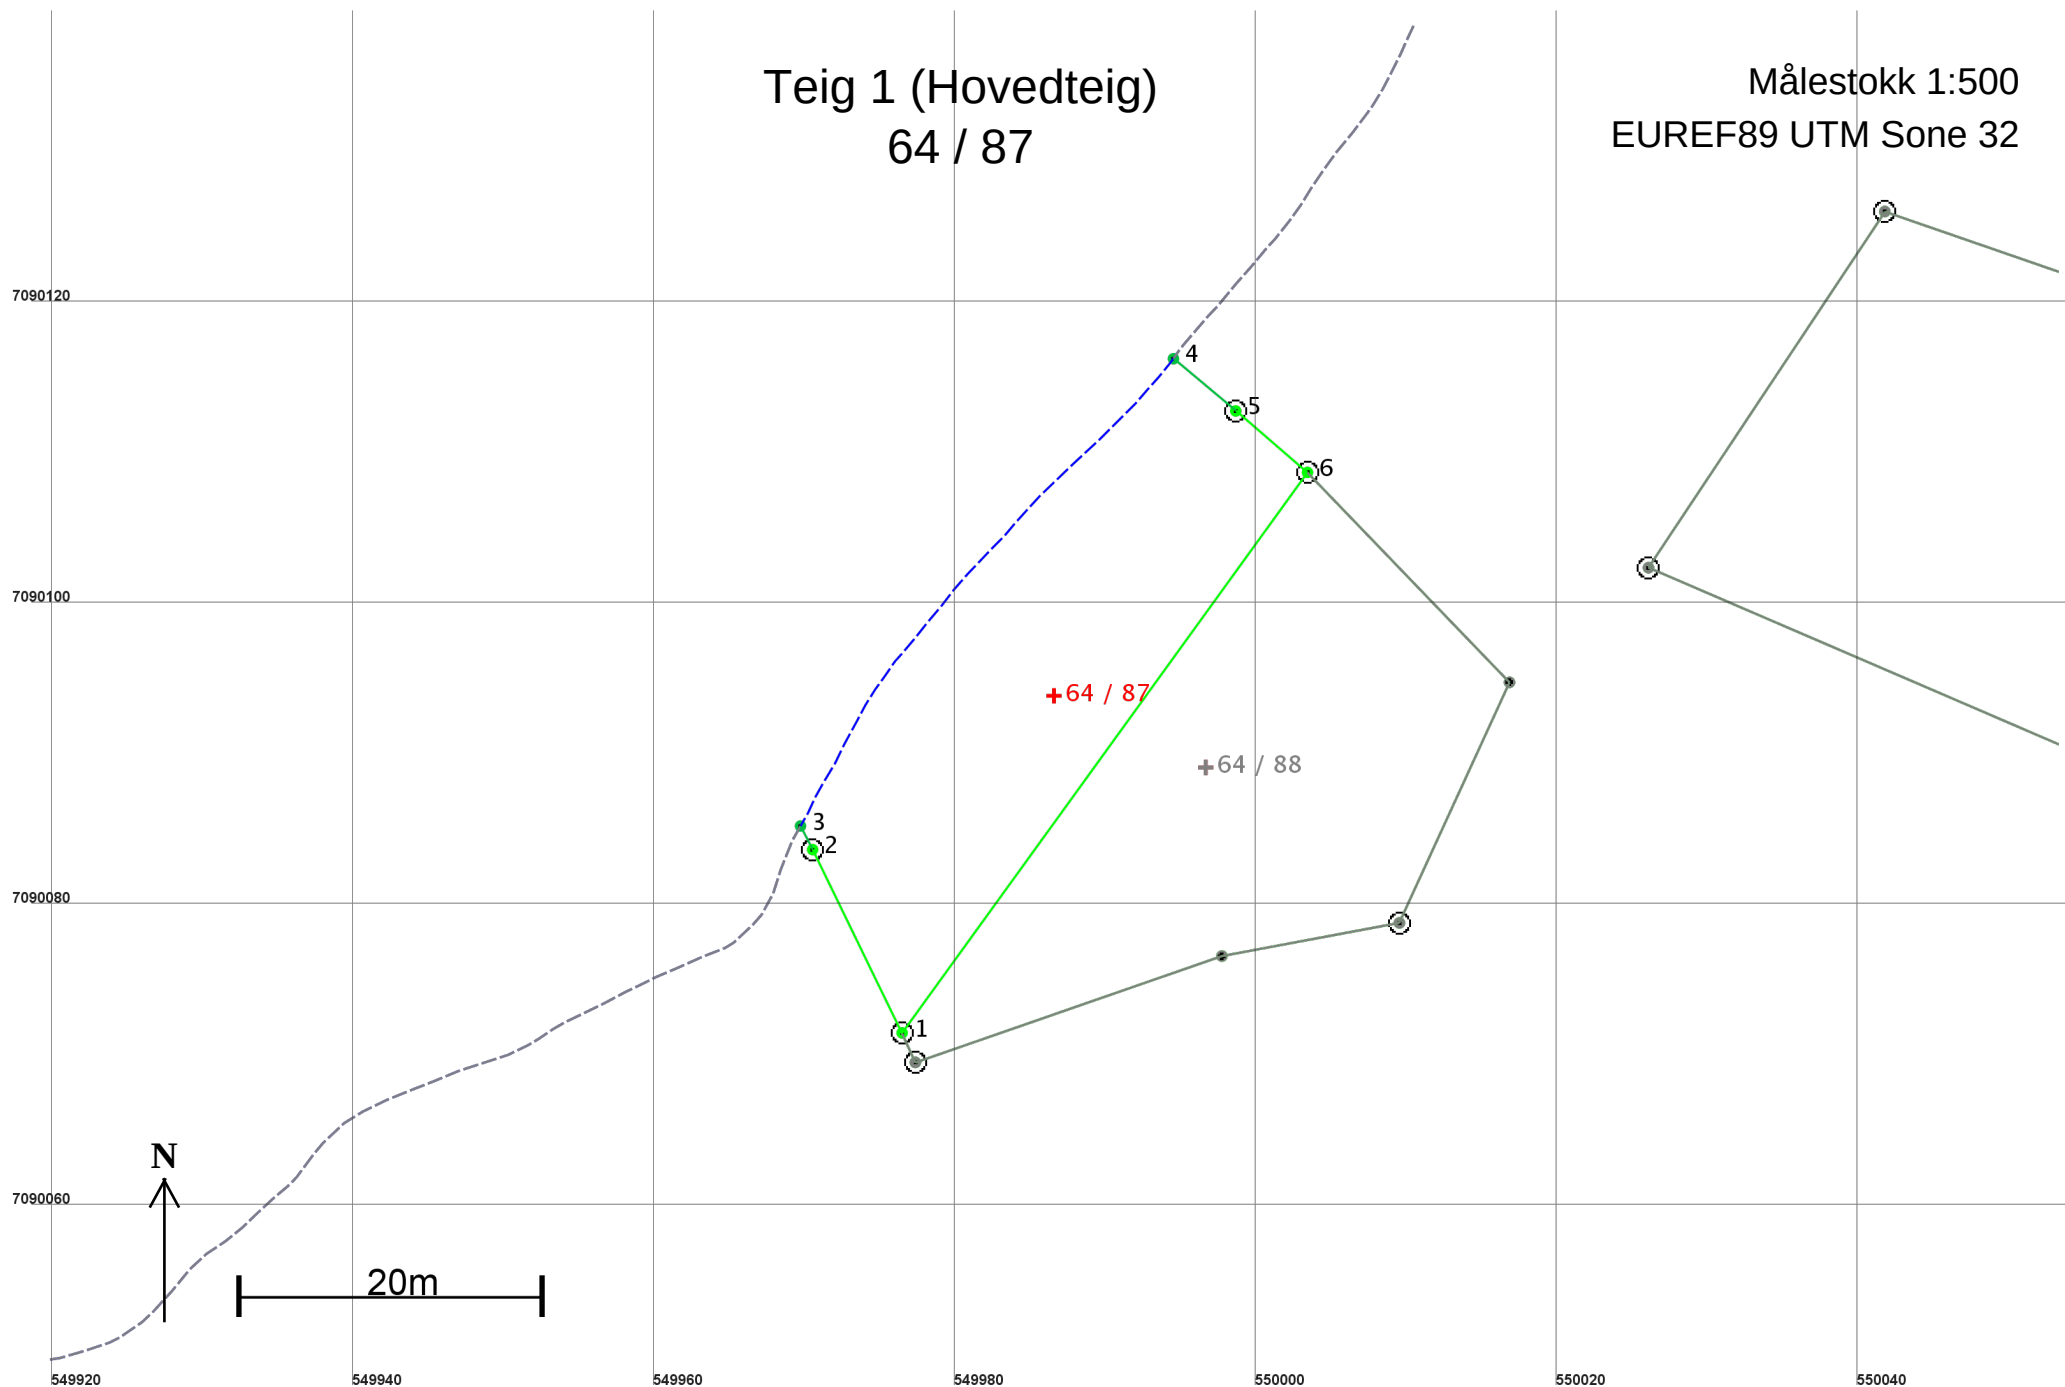

Areal og koordinater

Areal: 585,6

Arealmerknad: Hjelpelinje vannkant

Representasjonspunkt: Koordinatsystem: EUREF89 UTM Sone 32

Nord: 7090094

Øst: 549987

Grensepunkt / Grenselinje

Ytre avgrensing

Løpenr	Nord	Øst	Grensemerke nedsatt i / Lengde	Grensepunkttype / Hjelpelinjetype	Målemetode	Nøyaktighet	Radius
1	7090071,85	549976,48	Ikke spesifisert 13,54	Offentlig godkjent grensemerke Ikke hjelpelinje	96 GPS kinematisk (Real time kinematic)	10	
2	7090084,02	549970,53	Ikke spesifisert 1,76	Offentlig godkjent grensemerke Ikke hjelpelinje	96 GPS kinematisk (Real time kinematic)	10	
3	7090085,59	549969,73	Ikke spesifisert 39,95	Retningspunkt Vannkant	82 Frihåndstegning: Direkte innlagt på skjerm	30	
4	7090116,60	549994,50	Ikke spesifisert 5,39	Geometrisk hjelpepunkt Ikke hjelpelinje	82 Frihåndstegning: Direkte innlagt på skjerm	30	
5	7090113,13	549998,63	Ikke spesifisert 6,28	Offentlig godkjent grensemerke Ikke hjelpelinje	96 GPS kinematisk (Real time kinematic)	10	
6	7090109,05	550003,40	Ikke spesifisert 45,92	Offentlig godkjent grensemerke Ikke hjelpelinje	96 GPS kinematisk (Real time kinematic)	10	