

**For matrikkelenhet:**

Kommune: 5058 - ÅFJORD
Gårdsnummer: 104
Bruksnummer: 80

Utskriftsdato/klokkeslett: 15.07.2020 kl. 07:44
Produsert av: Gisle Kvernland - 1630 Åfjord
Attestert av: Åfjord kommune

Orientering om matrikkelbrev

Matrikkelbrevet er hjemlet i «Lov om eigedsregistrering» (matrikkellova) av 17. juni 2005. Etter definisjonen i matrikkellovens § 3 d) er matrikkelbrevet en attestert utskrift av matrikkelen som viser alle registrerte opplysninger om en matrikkelenhet ved oppgitt dato.

Om fullstendighet og nøyaktighet i matrikkelbrevet

Matrikkelen ble etablert ved konvertering av data fra tidligere registre. Det kan variere hvor gode disse dataene er med hensyn på fullstendighet og nøyaktighet. I enkelte tilfeller kan grensepunkt og grenselinjer mangle helt eller delvis eller være feil registrert. Det kan også være feil og mangler ved registrert bygnings- og adresseinformasjon. Fullstendighet og stedfestingsnøyaktighet er generelt bedre innenfor enn utenfor tettbygd strøk. Vær oppmerksom på at for mange matrikkelenheter og bygg hefter usikkerhet ved arealet som oppgis.

For utfyllende informasjon: www.kartverket.no/matrikkelbrev

Matrikkelenhet

Matrikkelenhetstype: Grunneiendom
Bruksnavn:
Etableringsdato: 14.07.2020
Skyld: 0
Er tinglyst: Ja
Har festegrunner: Nei
Er seksjonert: Nei

Det er ikke registrert bygg på matrikkelenheten.

Arealrapport

Tekst	Areal	Kommentar
Beregn areal for 104 / 80	1 113,7 m2	

Eierforhold

Tinglyste eierforhold

Rolle	Status	Føds.d./org.nr	Navn	Bruksenhet	Adresse	Andel
Hjemmelshaver		921875533	ÅFJORD KOMMUNE		Postboks 54 7169 ÅFJORD	1 / 1


Oversikt over teiger

(EUREF89 UTM Sone 32)

Løpenr	Type	Hovedteig	Nord	Øst	Høyde	Areal	Merknader
1	Teig	Ja	7098921	551280		1 113,7 m2	


Forretninger der matrikkelenheten er involvert

Forretning	Forretningsdokumentdato	Status	Tinglysing	Endret dato	Matrikkelføring
Forretningstype	Kommunal saksreferanse				Signatur Dato
Årsak til feilretting	Annen referanse				
Opprett ny grunneiendom ved fradeling	09.07.2020	Tinglyst		14.07.2020	1630kgv 14.07.2020
Oppmålingsforretning	2020/1792		Rolle	Matrikkelenhet	Arealendring
			Avgiver	5058 - 104/24	-1 113,7
			Mottaker	5058 - 104/80	1 113,7
			Berørt	5058 - 104/2	0
			Berørt	5058 - 104/42	0
			Berørt	5058 - 104/48	0
			Berørt	5058 - 126/30	0

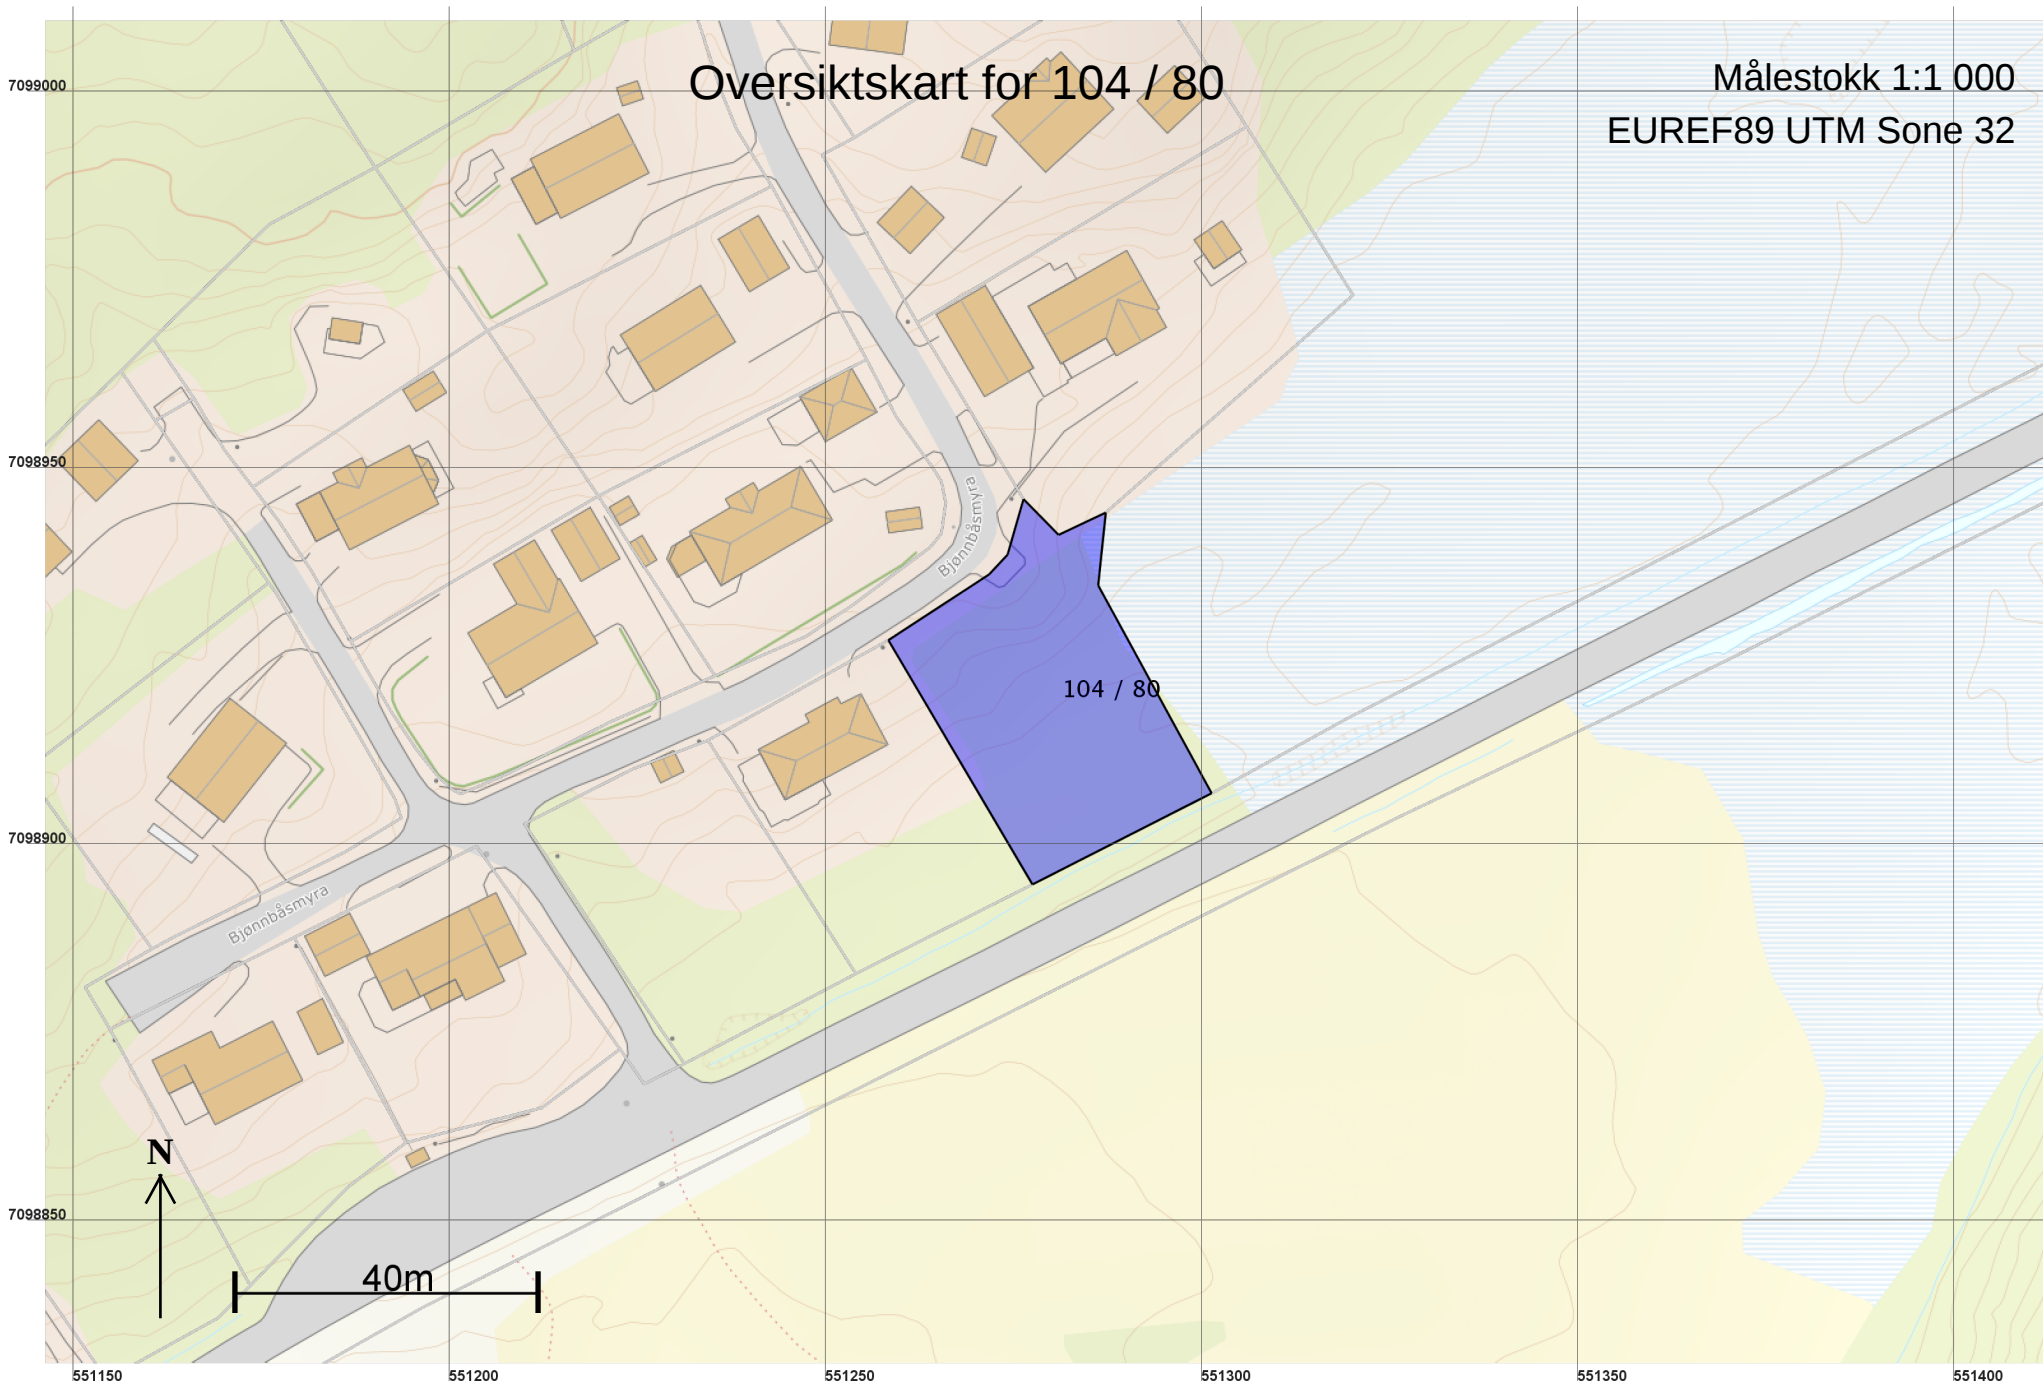

Teig 1 (Hovedteig) 104 / 80

Målestokk 1:500
EUREF89 UTM Sone 32

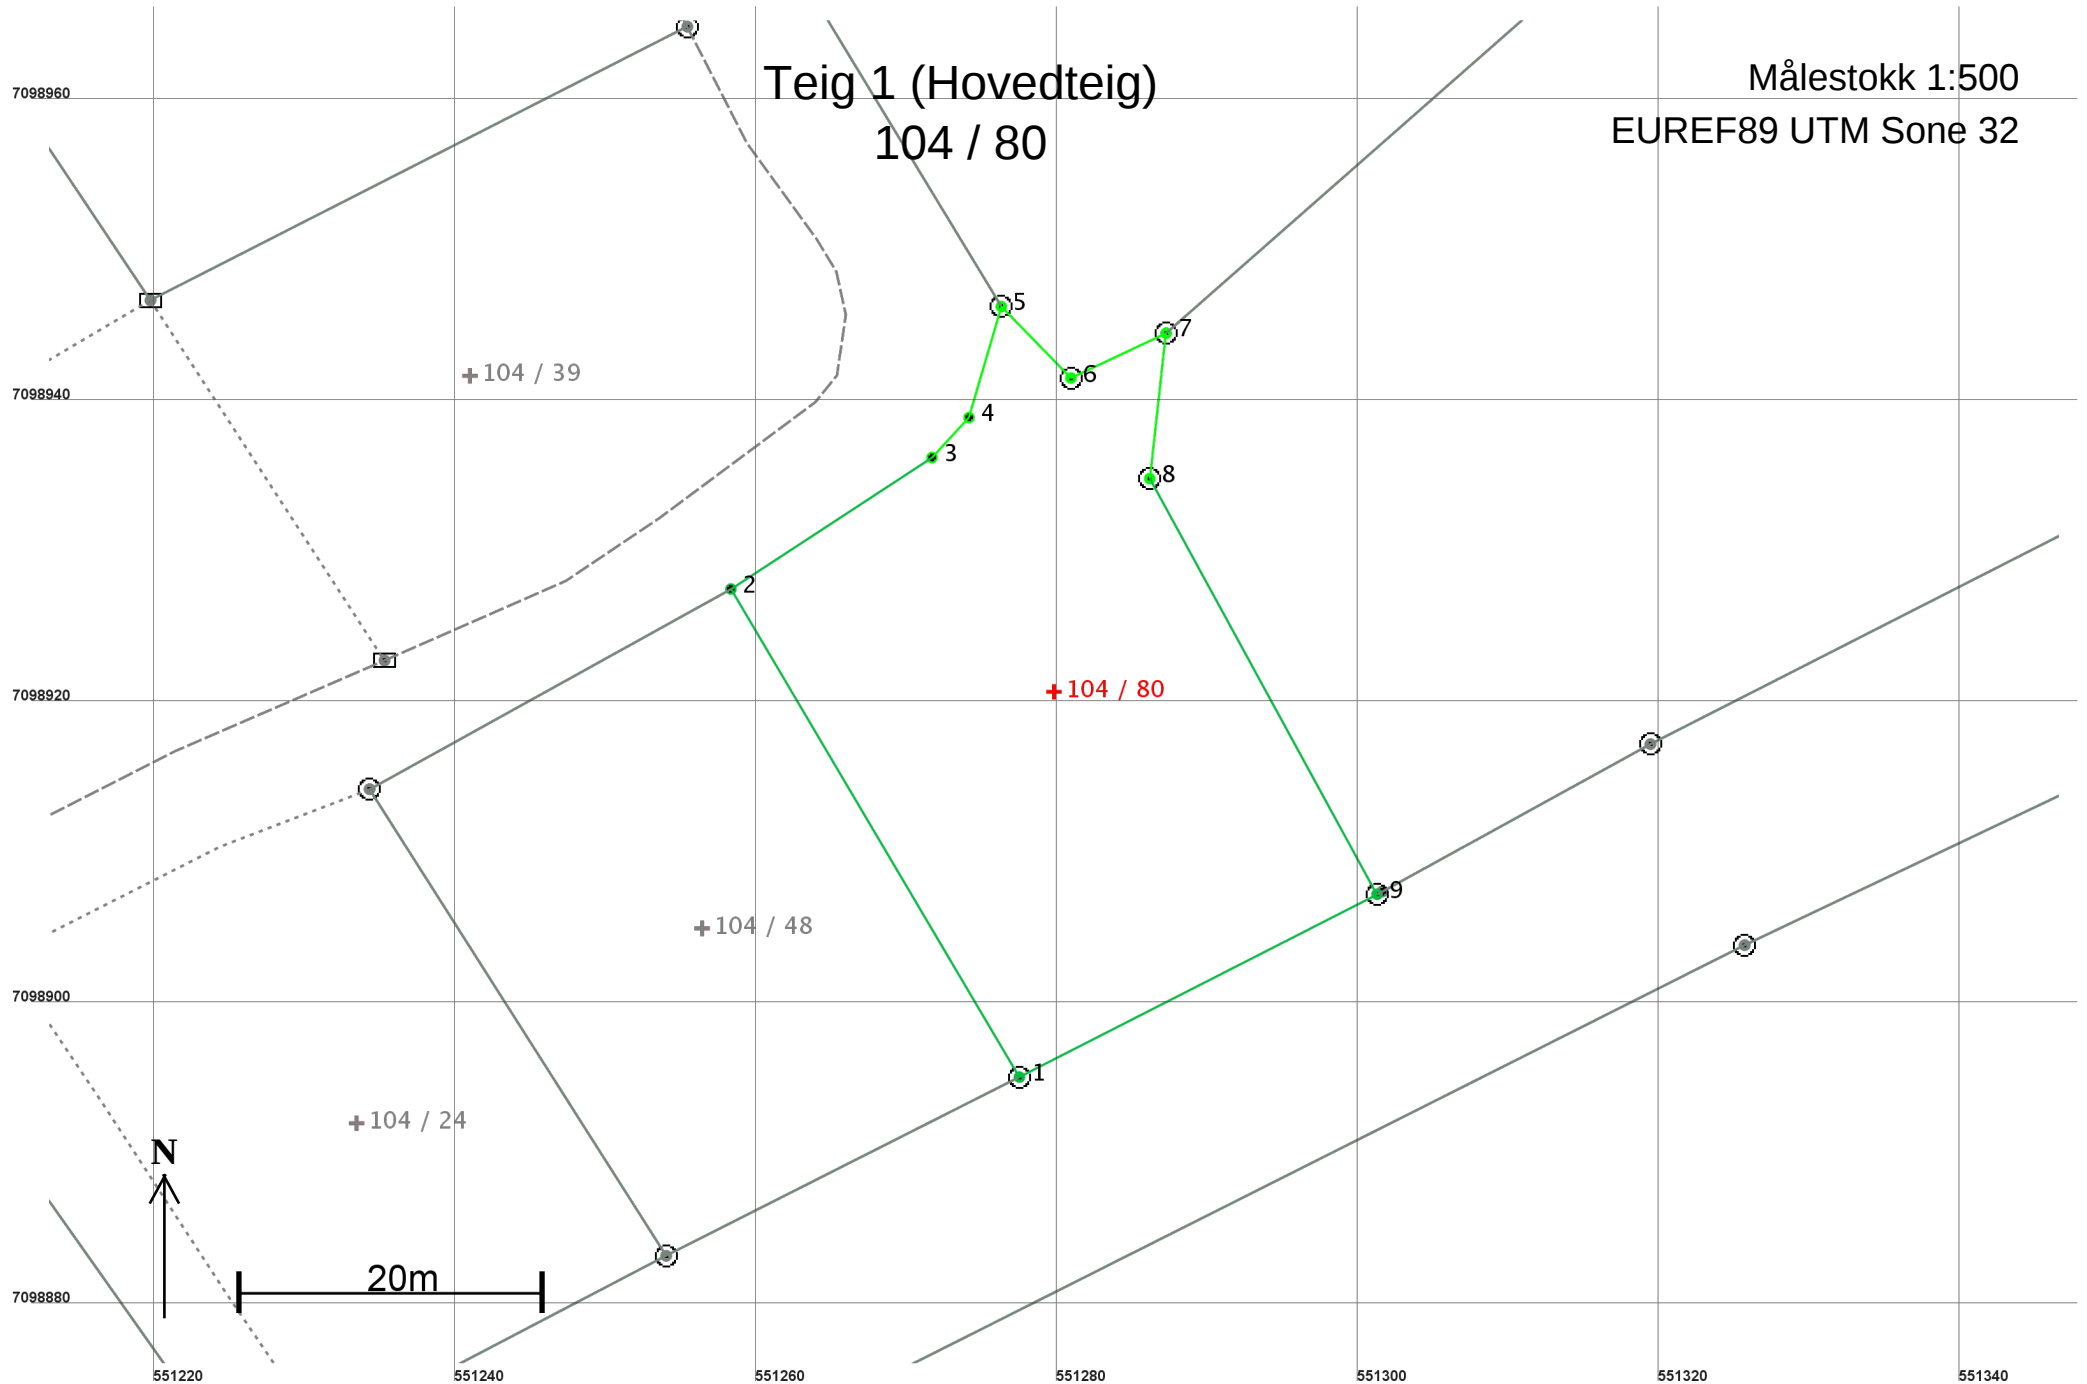

Areal og koordinater

Areal: 1 113,7

Arealmerknad:

Representasjonspunkt: Koordinatsystem: EUREF89 UTM Sone 32

Nord: 7098921

Øst: 551280

Grensepunkt / Grenselinje

Ytre avgrensing

Løpenr	Nord	Øst	Grensemerke nedsatt i / Lengde	Grensepunkttype / Hjelpelinjetype	Målemetode	Nøyaktighet	Radius
1	7098895,46	551277,49	Ikke spesifisert 37,63	Offentlig godkjent grensemerke Ikke hjelpelinje	10 Terrengmålt	11	
2	7098927,85	551258,33	Ikke spesifisert 15,95	Midt bekk/elv Ikke hjelpelinje	10 Terrengmålt	14	
3	7098936,58	551271,69	Ikke spesifisert 3,62	Umerket Ikke hjelpelinje	96 GPS kinematisk (Real time kinematic)	10	
4	7098939,24	551274,15	Ikke spesifisert 7,67	Umerket Ikke hjelpelinje	96 GPS kinematisk (Real time kinematic)	10	
5	7098946,60	551276,29	Ikke spesifisert 6,62	Offentlig godkjent grensemerke Ikke hjelpelinje	96 GPS kinematisk (Real time kinematic)	10	
6	7098941,86	551280,91	Ikke spesifisert 6,99	Offentlig godkjent grensemerke Ikke hjelpelinje	96 GPS kinematisk (Real time kinematic)	10	
7	7098944,84	551287,24	Ikke spesifisert 9,72	Offentlig godkjent grensemerke Ikke hjelpelinje	96 GPS kinematisk (Real time kinematic)	10	
8	7098935,18	551286,15	Ikke spesifisert 31,44	Offentlig godkjent grensemerke Ikke hjelpelinje	96 GPS kinematisk (Real time kinematic)	10	
9	7098907,59	551301,24	Ikke spesifisert 26,67	Offentlig godkjent grensemerke Ikke hjelpelinje	10 Terrengmålt	11	14