

**For matrikkelenhet:**

Kommune: 5058 - ÅFJORD
Gårdsnummer: 90
Bruksnummer: 253

Utskriftsdato/klokkeslett: 03.09.2020 kl. 10:41
Produsert av: Gisle Kvernland - 1630 Åfjord
Attestert av: Åfjord kommune

Orientering om matrikkelbrev

Matrikkelbrevet er hjemlet i «Löv om eigedsregistrering» (matrikkellova) av 17. juni 2005. Etter definisjonen i matrikkellovens § 3 d) er matrikkelbrevet en attestert utskrift av matrikkelen som viser alle registrerte opplysninger om en matrikkelenhet ved oppgitt dato.

Om fullstendighet og nøyaktighet i matrikkelbrevet

Matrikkelen ble etablert ved konvertering av data fra tidligere registre. Det kan variere hvor gode disse dataene er med hensyn på fullstendighet og nøyaktighet. I enkelte tilfeller kan grensepunkt og grenselinjer mangle helt eller delvis eller være feil registrert. Det kan også være feil og mangler ved registrert bygnings- og adresseinformasjon. Fullstendighet og stedfestingsnøyaktighet er generelt bedre innenfor enn utenfor tettbygd strøk. Vær oppmerksom på at for mange matrikkelenheter og bygg hefter usikkerhet ved arealet som oppgis.

For utfyllende informasjon: www.kartverket.no/matrikkelbrev

Matrikkelenhet

Matrikkelenhetstype: Grunneiendom
Bruksnavn:
Etableringsdato: 01.09.2020
Skyld: 0
Er tinglyst: Ja
Har festegrunner: Nei
Er seksjonert: Nei

Arealrapport

Tekst	Areal	Kommentar
Beregna areal for 90 / 253	755,9 m2	Ukjent grenseforløp

Eierforhold

Tinglyste eierforhold

Rolle	Status	Føds.d./org.nr	Navn	Bruksenhet	Adresse	Andel
Hjemmelshaver		180356	SKJÆRVIK TROND		STOKKØYVEIEN 136 7178 STOKKØY	1 / 1

Oversikt over teiger

(EUREF89 UTM Sone 32)

Løpenr	Type	Hovedteig	Nord	Øst	Høyde	Areal	Merknader
1	Teig	Ja	7102752	549845		755,9 m2	Hjelpelinje vannkant

Forretninger der matrikkelenheten er involvert

Forretning	Forretningsdokumentdato	Status	Tinglysing	Endret dato	Matrikkelføring
Forretningstype	Kommunal saksreferanse				Signatur Dato
Årsak til feilretting	Annen referanse				
Opprett ny grunneiendom ved fradeling	27.08.2020	Tinglyst		01.09.2020	1630kvg 01.09.2020
Oppmålingsforretning	2020/1890				
		Rolle	Matrikkelenhet		Arealendring
		Avgiver	5058 - 90/93		-755,9
		Mottaker	5058 - 90/253		755,9
		Berørt	5058 - Mnr mangler		0
		Berørt	5058 - 90/26		0
		Berørt	5058 - 113/3		0

Aktive bygg som ikke er registrert på matrikkelenheten, men ligger på matrikkelenhetens areal

Bygningsnr:	183 634 240	Bebygd areal:	0	Ant. boliger:	0	<u>Datoer</u>
Løpenr:		Bruksareal bolig:	0	Ant. etasjer:	0	Rammetillatelse:
Repr.punkt:	Koordinatsystem: EUREF89 UTM Sone 32	Bruksareal annet:	0	Vannforsyning:		Igangsettingstillatelse:
	Nord: 7102749 Øst: 549855	Bruksareal totalt:	0	Avløp:		Tatt i bruk:
Bygningsendringskode:		Bruttoareal bolig:	0	Har heis:	Nei	Midlertidig brukstillatelse:
Bygningstype:	Naust/redskapshus for fiske	Bruttoareal annet:	0			Ferdigattest:
Næringsgruppe:		Bruttoareal totalt:	0			
Bygningsstatus:	Tatt i bruk	Alternativt areal:	0			
Energikilder:		Alternativt areal 2:	0			
Oppvarming:						

Bruksenheter

Adresse	Bruksenhetsnummer	Bruksenhetstype	Bruksareal	Ant. rom	Kjøkkentilgang	Bad	WC	Matrikkelenhet
		Unummerert bruksenhet	0	0		0	0	90/102


Oversiktskart for 90 / 253

Målestokk 1:1 000
EUREF89 UTM Sone 32

7102800


7102750

7102700

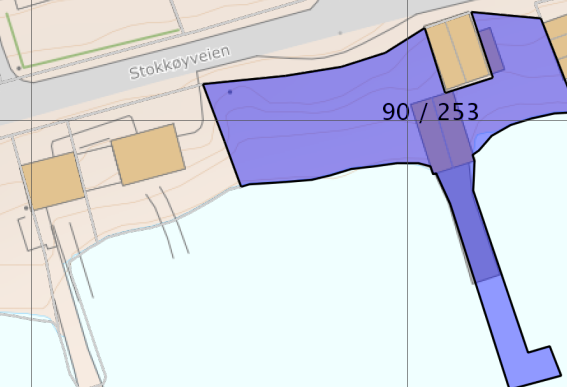

N

40m

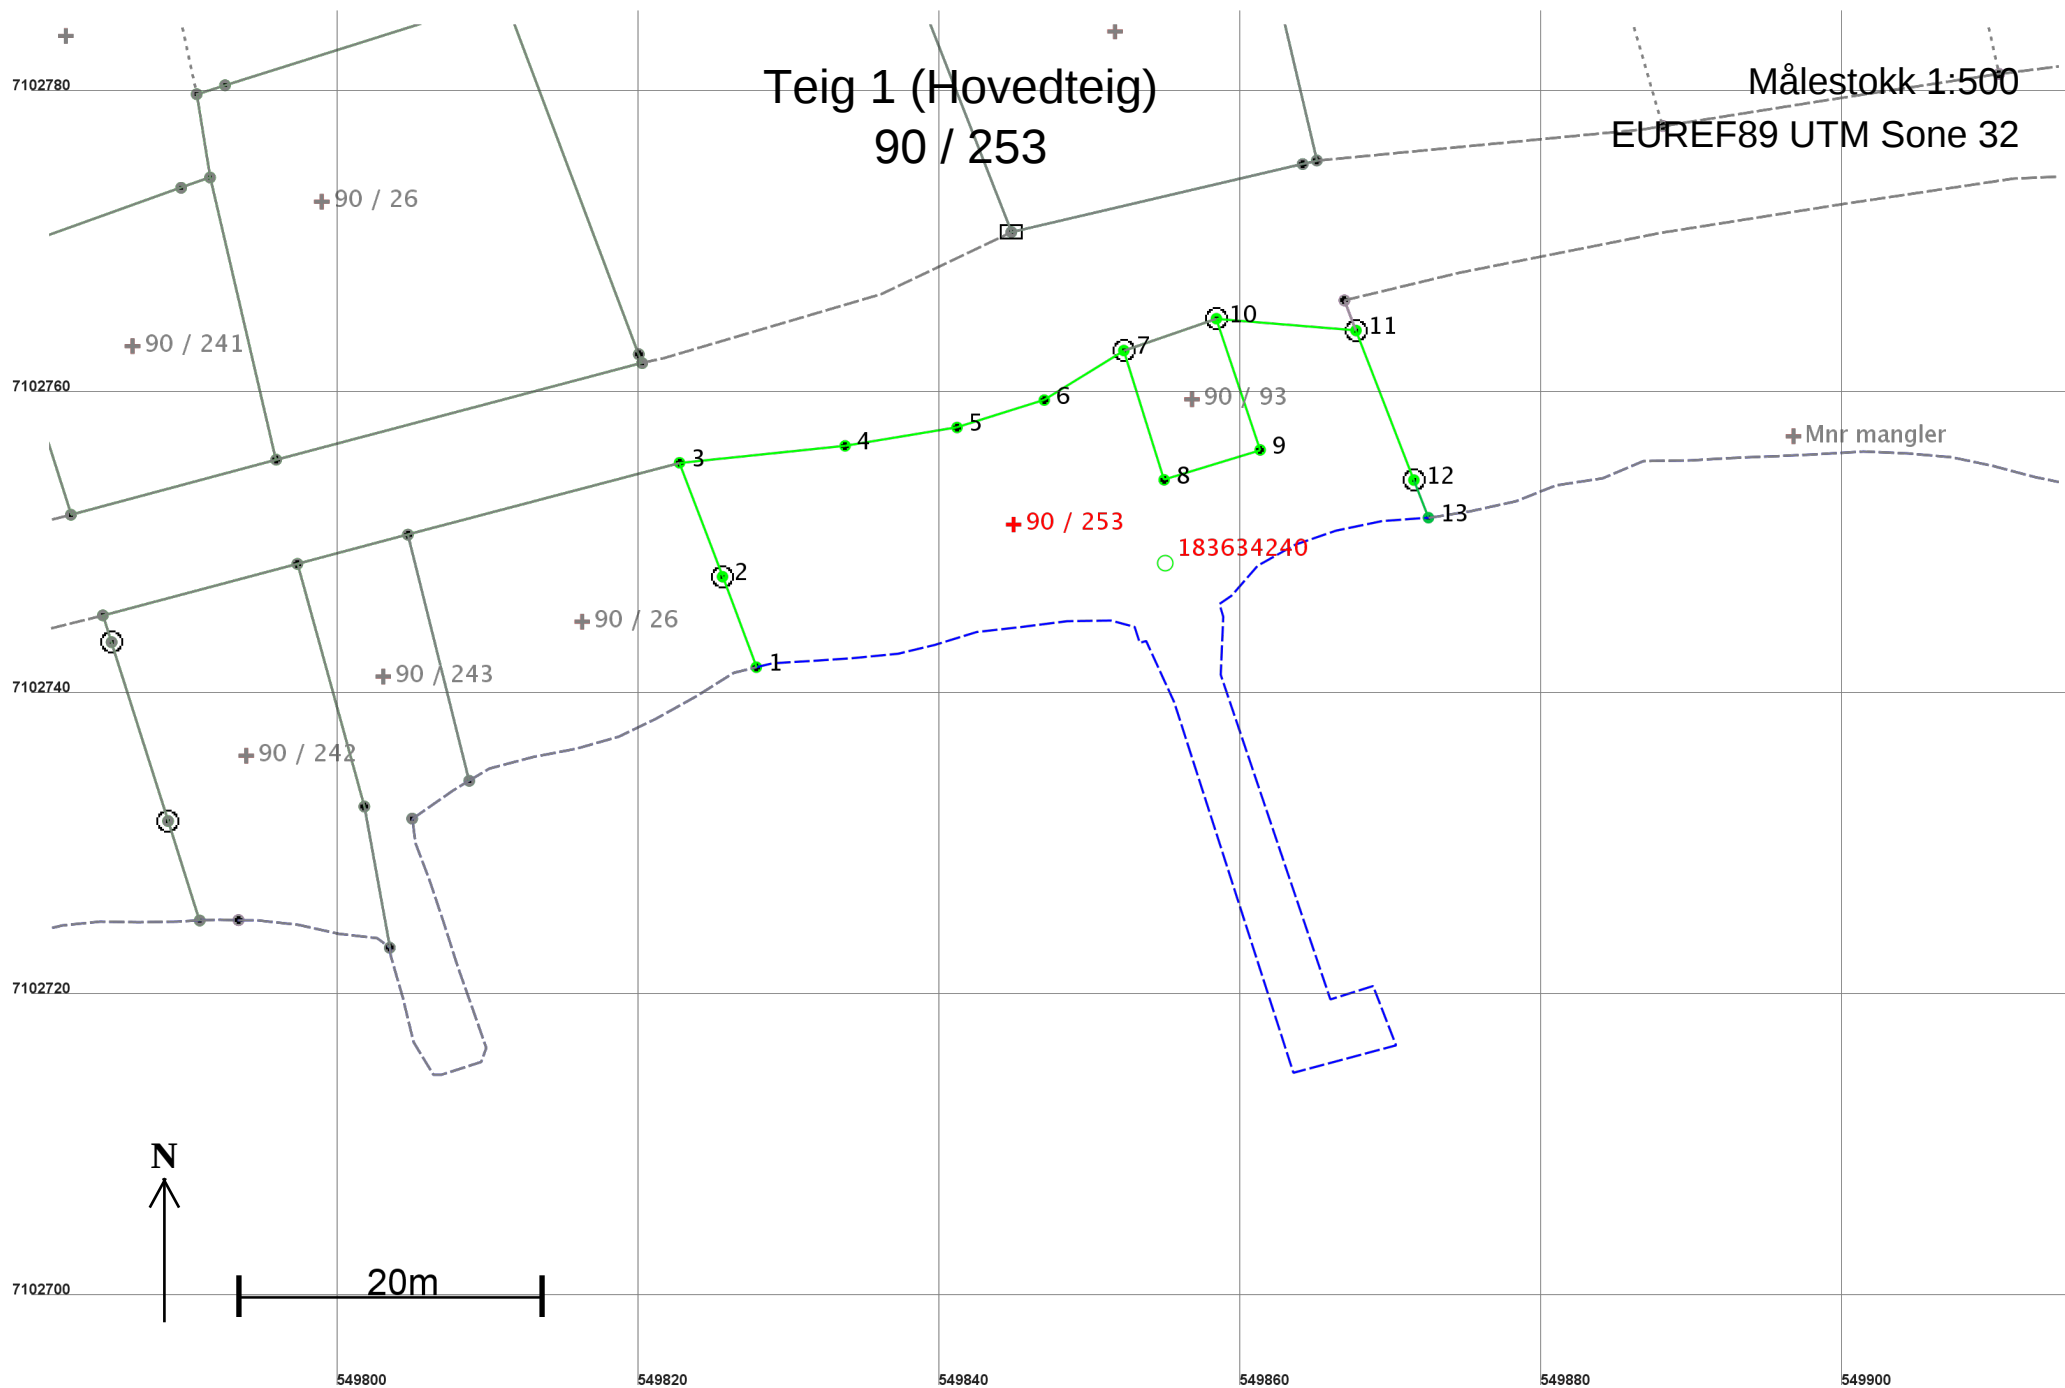

Areal og koordinater

Areal: 755,9

Arealmerknad: Hjelpelinje vannkant

Representasjonspunkt: Koordinatsystem: EUREF89 UTM Sone 32

Nord: 7102752

Øst: 549845

Grensepunkt / Grenselinje

Ytre avgrensing

Løpenr	Nord	Øst	Grensemerke nedsatt i / Lengde	Grensepunkttype / Hjelpelinjetype	Målemetode	Nøyaktighet	Radius
1	7102742,10	549827,86	Ikke spesifisert 6,41	Umerket Ikke hjelpelinje	96 GPS kinematisk (Real time kinematic)	10	
2	7102748,11	549825,61	Jord 8,08	Offentlig godkjent grensemerke Ikke hjelpelinje	96 GPS kinematisk (Real time kinematic)	10	
3	7102755,67	549822,76	Ikke spesifisert 11,05	Umerket Ikke hjelpelinje	96 GPS kinematisk (Real time kinematic)	10	
4	7102756,79	549833,75	Ikke spesifisert 7,53	Umerket Ikke hjelpelinje	96 GPS kinematisk (Real time kinematic)	10	
5	7102758,01	549841,18	Ikke spesifisert 6,07	Umerket Ikke hjelpelinje	96 GPS kinematisk (Real time kinematic)	10	
6	7102759,83	549846,97	Ikke spesifisert 6,23	Umerket Ikke hjelpelinje	96 GPS kinematisk (Real time kinematic)	10	
7	7102763,12	549852,26	Jord 8,99	Offentlig godkjent grensemerke Ikke hjelpelinje	96 GPS kinematisk (Real time kinematic)	10	
8	7102754,54	549854,93	Ikke spesifisert 6,68	Umerket Ikke hjelpelinje	96 GPS kinematisk (Real time kinematic)	10	
9	7102756,52	549861,31	Ikke spesifisert 9,18	Umerket Ikke hjelpelinje	96 GPS kinematisk (Real time kinematic)	10	
10	7102765,23	549858,41	Jord 9,30	Offentlig godkjent grensemerke Ikke hjelpelinje	96 GPS kinematisk (Real time kinematic)	10	
11	7102764,45	549867,67	Jord 10,65	Offentlig godkjent grensemerke Ikke hjelpelinje	96 GPS kinematisk (Real time kinematic)	10	
12	7102754,52	549871,52	Jord 2,68	Offentlig godkjent grensemerke Ikke hjelpelinje	96 GPS kinematisk (Real time kinematic)	10	
13	7102752,02	549872,48	Ikke spesifisert 114,63	Geometrisk hjelpepunkt Vannkant	82 Frihåndstegning: Direkte innlagt på skjerm	30 29	