SITUASJONSKART

Eiendom:	Gnr: 141	Bnr: 67	Fnr: 0	Snr: 0
	Adresse: Bessakersjøveien 39, 7190 BESSAKER			
Hj.haver/Fester:				

ÅFJORD KOMMUNE

Dato: 14/10-2020 Sign:

Målestokk 1:100000

Det tas forbehold om at det kan forekomme feil på kartet, bla. gjelder dette eiendomsgrenser, ledninger/kabler, kummer m.m. som i forbindelse med prosjektering/anleggsarbeid må undersøkes nærmere.

SITUASJONSKART

ÅFJORD KOMMUNE	Eiendom:	Gnr: 0	Bnr: 0	Fnr: 0	Snr: 0
		Adresse:			
	Hj.haver/Fester:				
	Dato: 14/10-2020 Sign:				Målestokk 1:3000

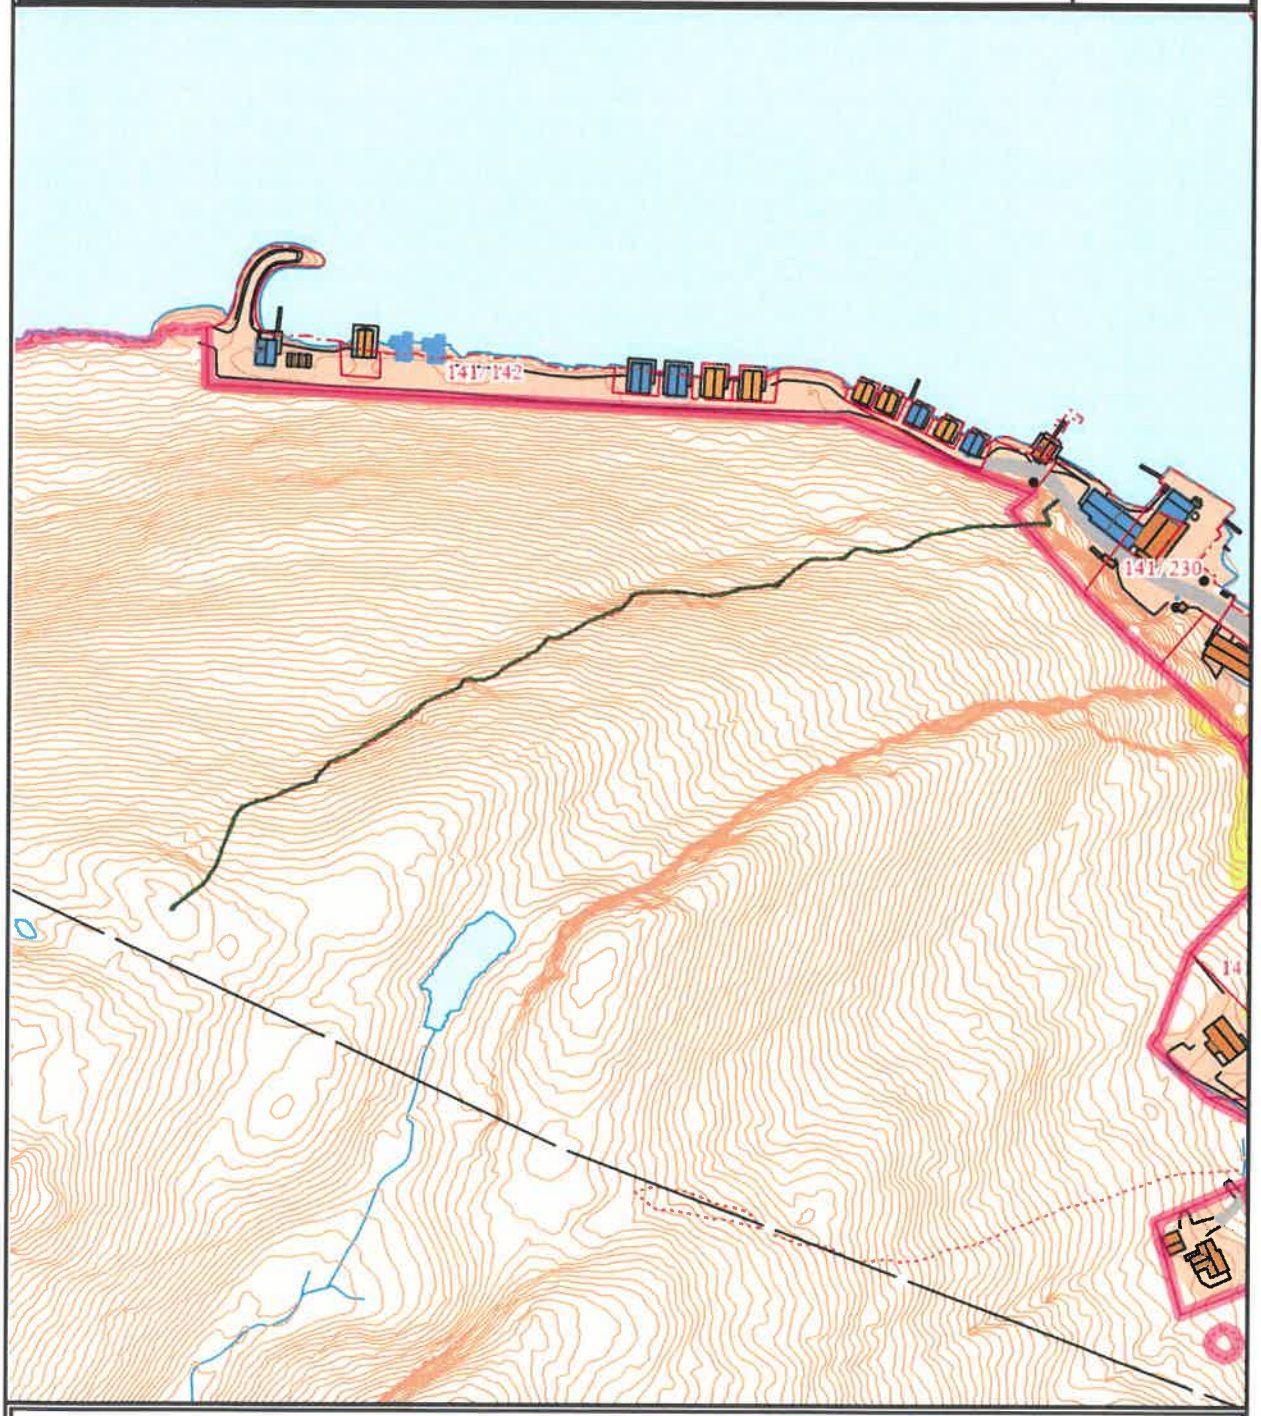

Det tas forbehold om at det kan forekomme feil på kartet, bla. gjelder dette eiendomsgrenser, ledninger/kabler, kummer m.m. som i forbindelse med prosjektering/anleggsarbeid må undersøkes nærmere.