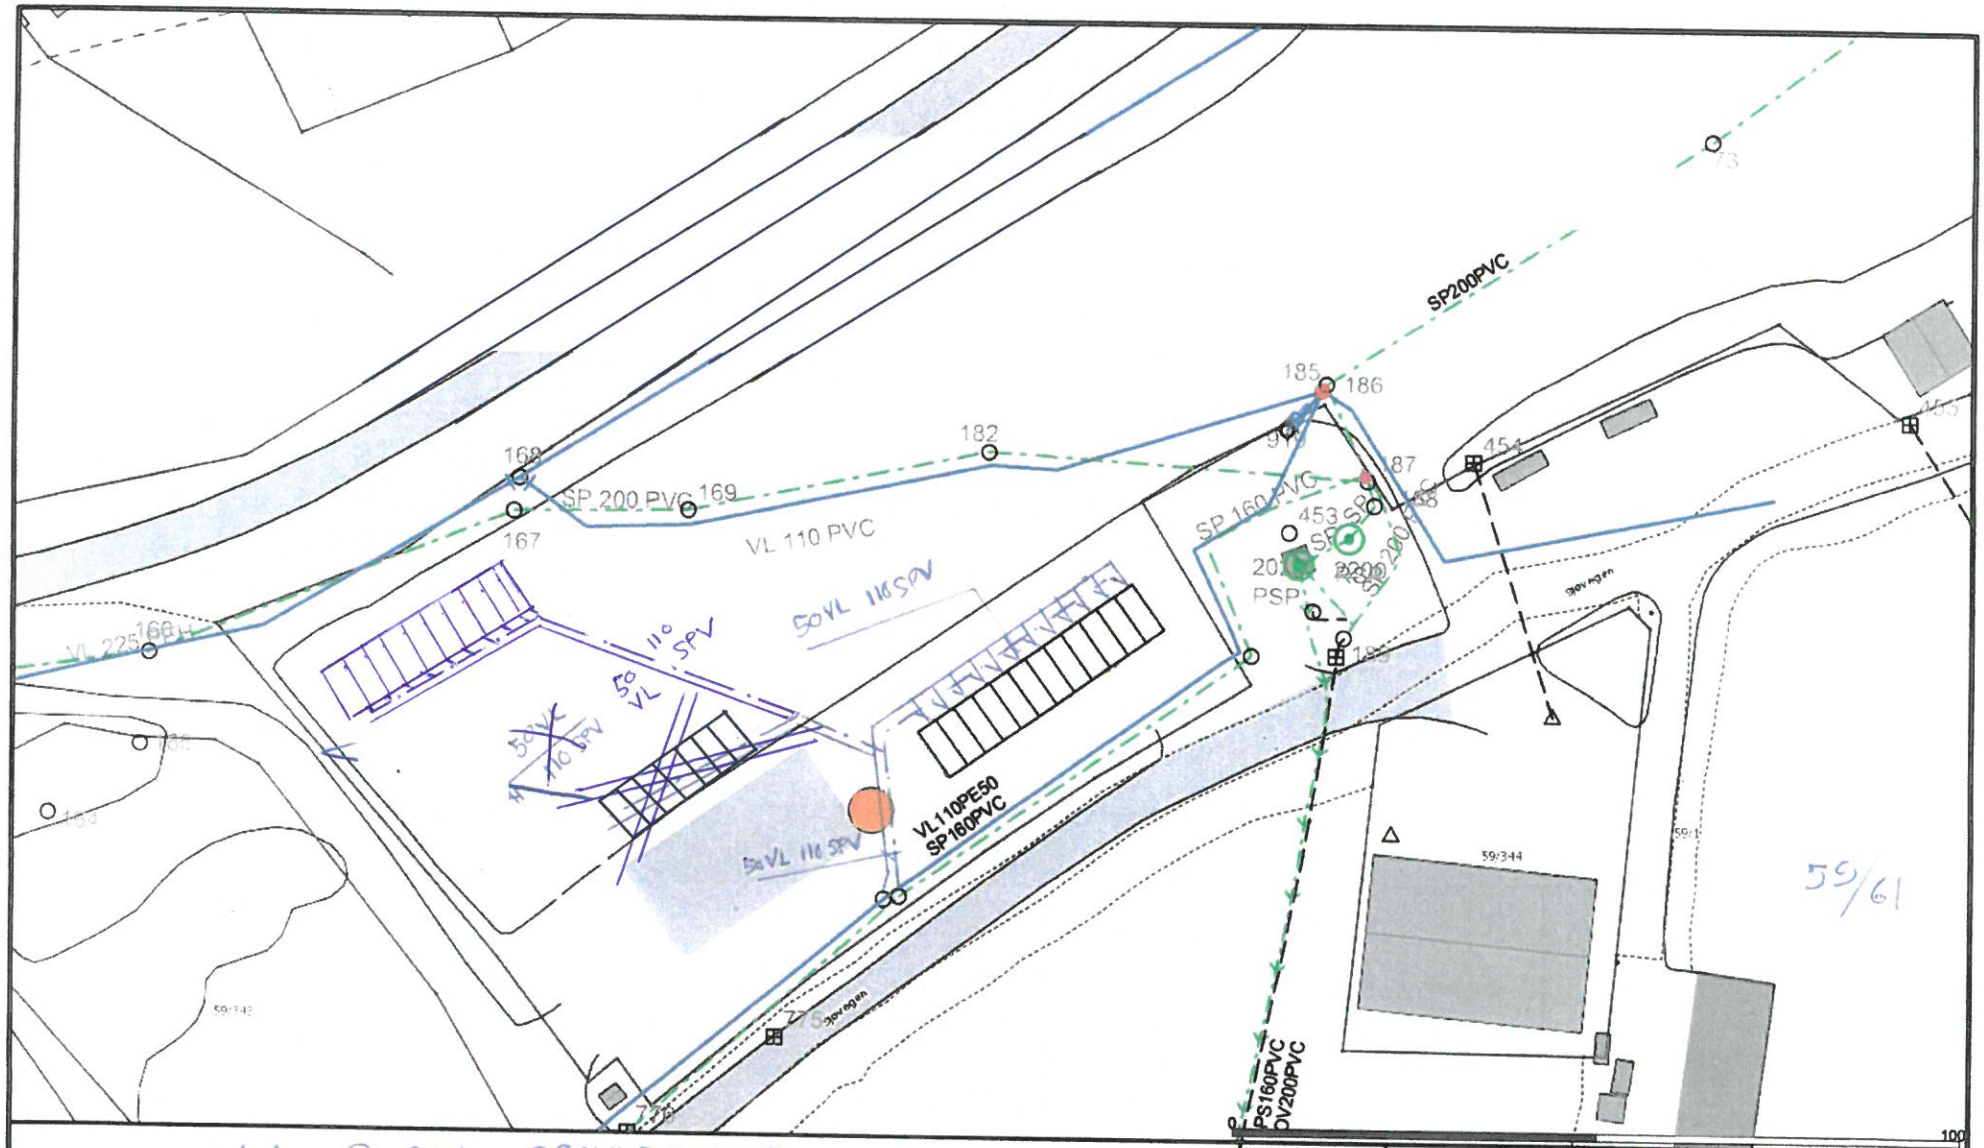

VA-PLAN BRAKMERIGGER
GNR 59 BNR 61
13.10.20 E. HAUGSNES

Beliggenhet og høyder må oppfattes som orienterende.

Powel ASA
Gemini

Dato: 2015.02.24
Sign: EA

N

Målestokk
1:1000