


	SITUASJONSKART				MOTTATT 12 OKT. 2020 ÅFJORD KOMMUNE 	
	Eiendom:	Gnr: 30	Bnr: 9	Fnr: 0		Snr: 0
	Adresse: Nedre By 58, 7170 ÅFJORD, med flere					
	Hj.haver/Fester:	STJERN FRIDA FAGERGÅRD, NEDRE BY 58, 7170 ÅFJORD				
ÅFJORD KOMMUNE	Dato: 6/10-2020 Sign:				Målestokk 1:1500	

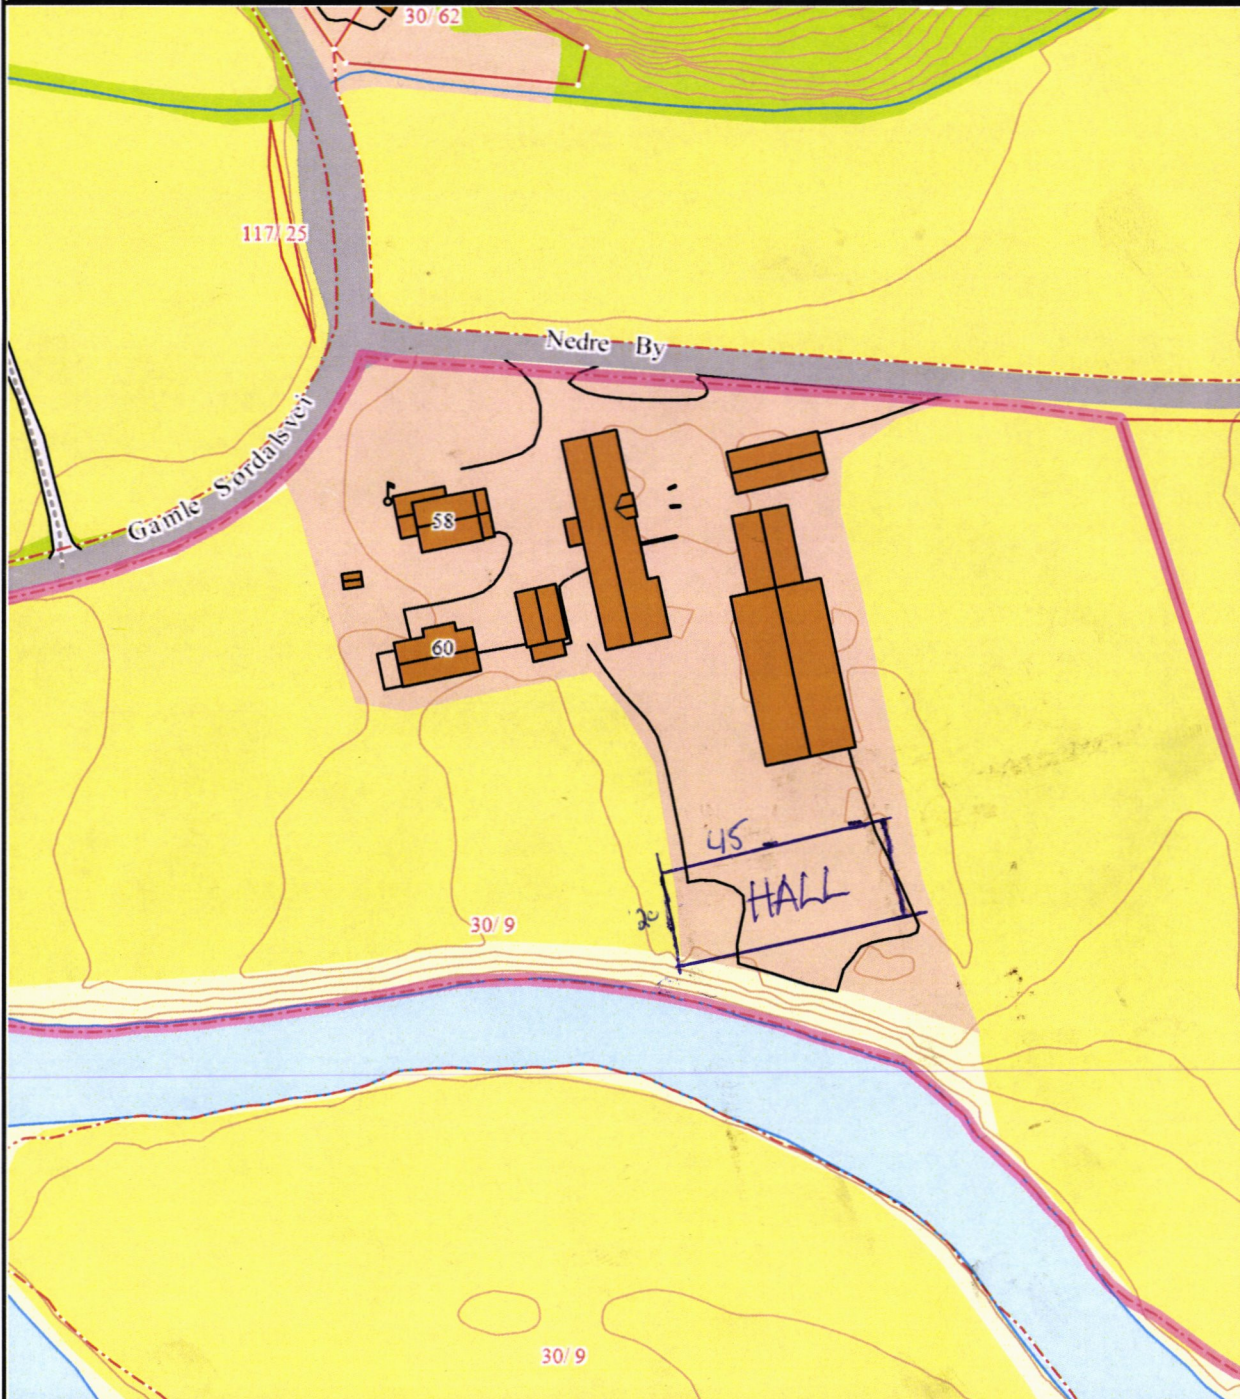

Det tas forbehold om at det kan forekomme feil på kartet, bla. gjelder dette eiendomsgrenser, ledninger/kabler, kummer m.m. som i forbindelse med prosjektering/anleggsarbeid må undersøkes nærmere.