

**For matrikkelenhet:**

Kommune: 5058 - ÅFJORD
Gårdsnummer: 160
Bruksnummer: 9

Utskriftsdato/klokkeslett: 23.10.2020 kl. 08:53
Produsert av: Gisle Kvernland - 1630 Åfjord
Attestert av: Åfjord kommune

Orientering om matrikkelbrev

Matrikkelbrevet er hjemlet i «Lov om eigedsregistrering» (matrikkelova) av 17. juni 2005. Etter definisjonen i matrikkelovens § 3 d) er matrikkelbrevet en attestert utskrift av matrikkelen som viser alle registrerte opplysninger om en matrikkelenhet ved oppgitt dato.

Om fullstendighet og nøyaktighet i matrikkelbrevet

Matrikkelen ble etablert ved konvertering av data fra tidligere registre. Det kan variere hvor gode disse dataene er med hensyn på fullstendighet og nøyaktighet. I enkelte tilfeller kan grensepunkt og grenselinjer mangle helt eller delvis eller være feil registrert. Det kan også være feil og mangler ved registrert bygnings- og adresseinformasjon. Fullstendighet og stedfestingsnøyaktighet er generelt bedre innenfor enn utenfor tettbygd strøk. Vær oppmerksom på at for mange matrikkelenheter og bygg hefter usikkerhet ved arealet som oppgis.

For utfyllende informasjon: www.kartverket.no/matrikkelbrev

Matrikkelenhet

Matrikkelenhetstype: Grunneiendom
Bruksnavn:
Etableringsdato: 16.10.2020
Skyld: 0
Er tinglyst: Ja
Har festegrunner: Nei
Er seksjonert: Nei

Det er ikke registrert bygg på matrikkelenheten.

Arealrapport

Tekst	Areal	Kommentar
Beregna areal for 160 / 9	1 464,6 m2	Ukjent grenseforløp

Eierforhold

Tinglyste eierforhold

Rolle	Status	Føds.d./org.nr	Navn	Bruksenhet	Adresse	Andel
Hjemmelshaver		161162	FJORDEN INGER SOLFRID		ROANSVEIEN 324 7180 ROAN	1 / 1

Oversikt over teiger

(EUREF89 UTM Sone 32)


Løpenr	Type	Hovedteig	Nord	Øst	Høyde	Areal	Merknader
1	Teig	Ja	7118208	561545		1 464,6 m2	Hjelpelinje vannkant

Forretninger der matrikkelenheten er involvert

Forretning	Forretningsdokumentdato	Status	Tinglysing	Endret dato	Matrikkelføring
Forretningstype	Kommunal saksreferanse				Signatur Dato
Årsak til feilretting	Annen referanse				
Opprett ny grunneiendom ved fradeling	15.09.2020	Tinglyst		20.10.2020	1630kgv 17.09.2020
Oppmålingsforretning	2020/2065				
		Rolle	Matrikkelenhet		Arealendring
		Avgiver	5058 - 160/3		-1 464,6
		Mottaker	5058 - 160/9		1 464,6
		Berørt	5058 - 160/2		0
		Berørt	5058 - 160/5		0


Oversiktskart for 160 / 9

Målestokk 1:1 000
EUREF89 UTM Sone 32

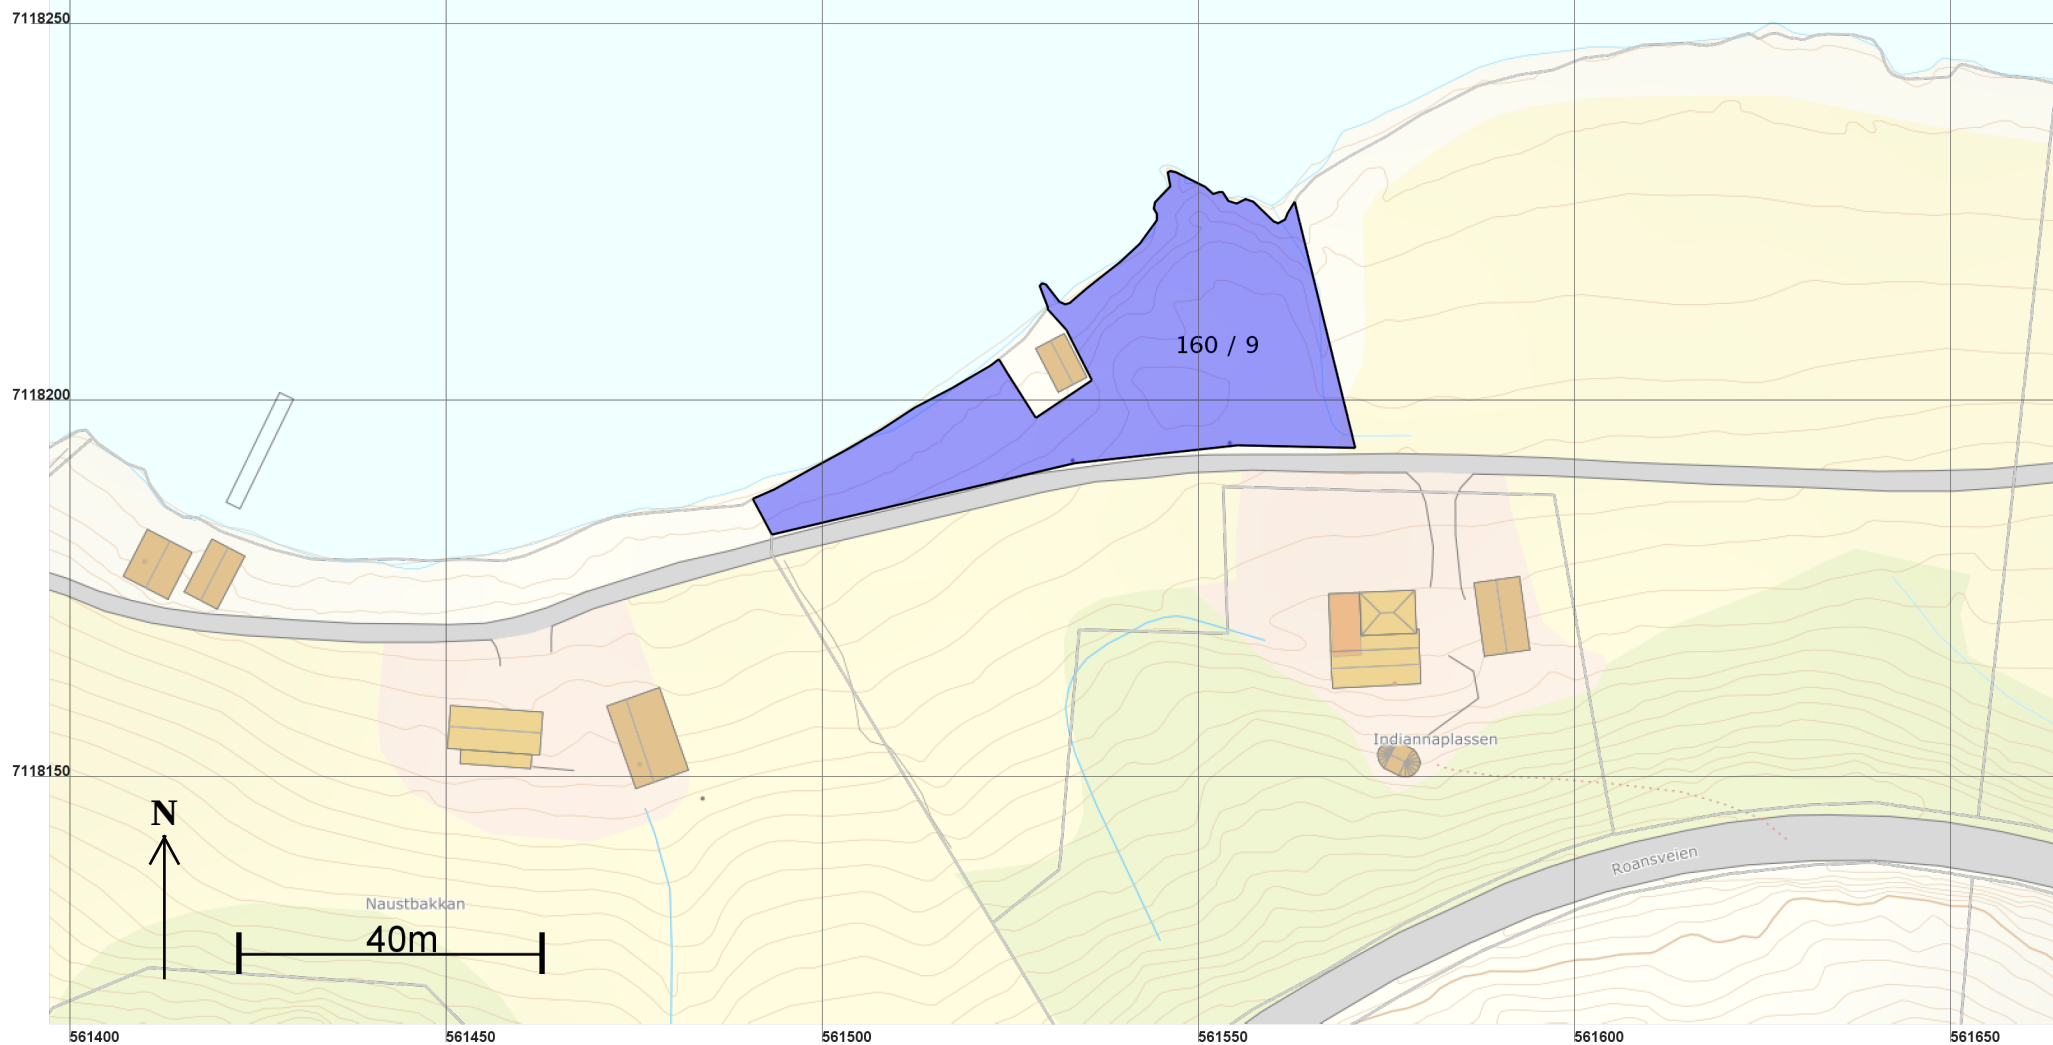

Teig 1 (Hovedteig)
160 / 9

Målestokk 1:500
EUREF89 UTM Sone 32

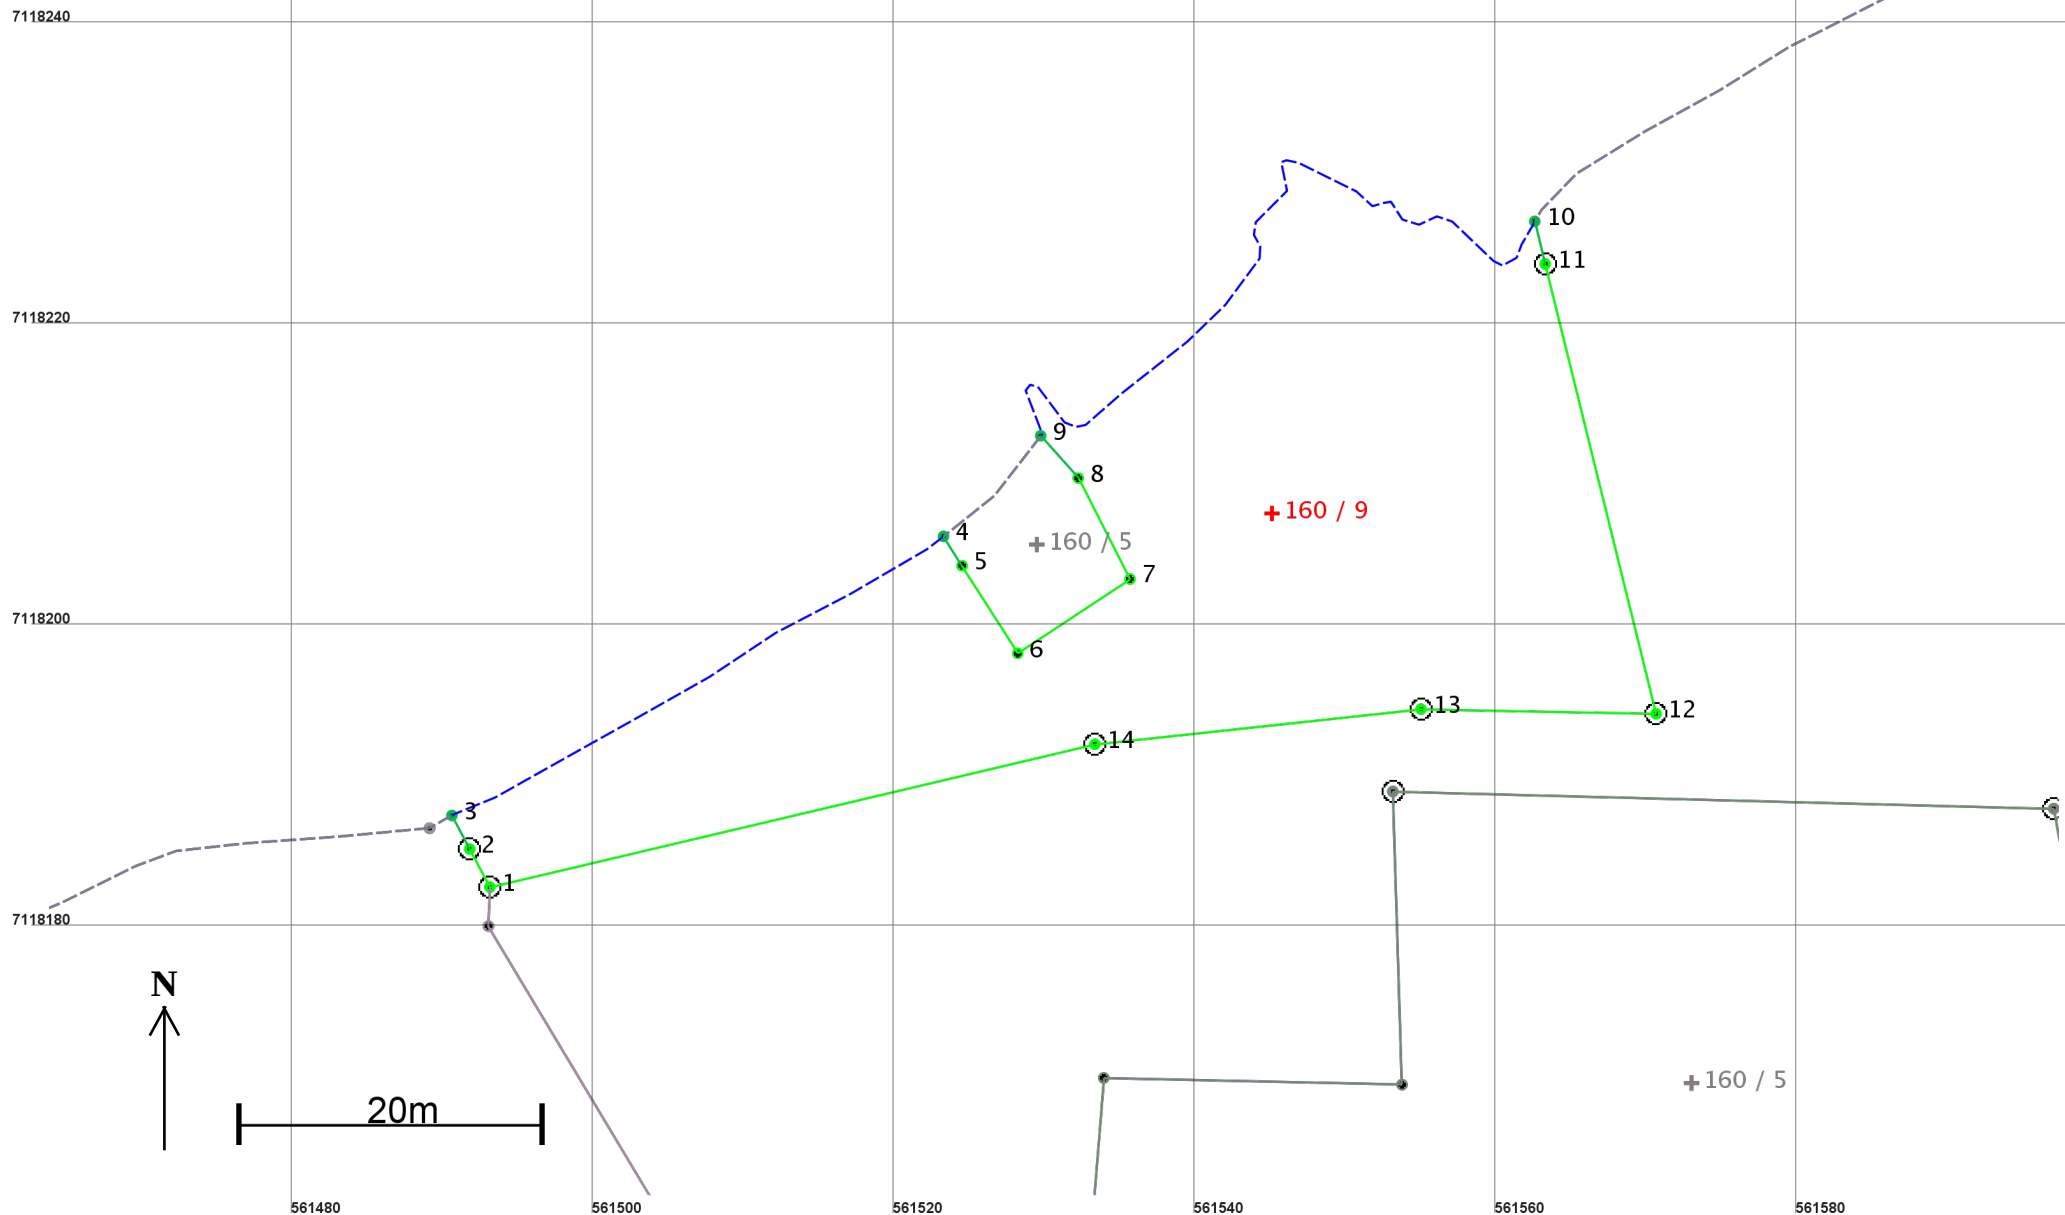

Areal og koordinater

Areal: 1 464,6

Arealmerknad: Hjelpelinje vannkant

Representasjonspunkt: Koordinatsystem: EUREF89 UTM Sone 32

Nord: 7118208

Øst: 561545

Grensepunkt / Grenselinje

Ytre avgrensing

Løpenr	Nord	Øst	Grensemerke nedsatt i / Lengde	Grensepunkttype / Hjelpelinjetype	Målemetode	Nøyaktighet	Radius
1	7118183,00	561493,20	Ikke spesifisert 2,86	Offentlig godkjent grensemerke Ikke hjelpelinje	96 GPS kinematisk (Real time kinematic)	10	
2	7118185,53	561491,86	Ikke spesifisert 2,52	Offentlig godkjent grensemerke Ikke hjelpelinje	96 GPS kinematisk (Real time kinematic)	10	
3	7118187,76	561490,68	Ikke spesifisert 37,59	Geometrisk hjelpepunkt Vannkant	82 Frihåndstegning: Direkte innlagt på skjerm	30 29	
4	7118206,28	561523,32	Ikke spesifisert 2,30	Geometrisk hjelpepunkt Ikke hjelpelinje	82 Frihåndstegning: Direkte innlagt på skjerm	30	
5	7118204,33	561524,56	Ikke spesifisert 6,89	Umerket Ikke hjelpelinje	96 GPS kinematisk (Real time kinematic)	10	
6	7118198,52	561528,26	Ikke spesifisert 8,94	Umerket Ikke hjelpelinje	96 GPS kinematisk (Real time kinematic)	10	
7	7118203,45	561535,72	Ikke spesifisert 7,54	Umerket Ikke hjelpelinje	96 GPS kinematisk (Real time kinematic)	10	
8	7118210,15	561532,27	Ikke spesifisert 3,75	Umerket Ikke hjelpelinje	69 Beregnet	10	
9	7118212,96	561529,78	Ikke spesifisert 53,58	Geometrisk hjelpepunkt Vannkant	82 Frihåndstegning: Direkte innlagt på skjerm	30 29	
10	7118227,19	561562,58	Ikke spesifisert 2,91	Geometrisk hjelpepunkt Ikke hjelpelinje	82 Frihåndstegning: Direkte innlagt på skjerm	30	
11	7118224,36	561563,28	Ikke spesifisert 30,75	Offentlig godkjent grensemerke Ikke hjelpelinje	96 GPS kinematisk (Real time kinematic)	10	
12	7118194,50	561570,64	Ikke spesifisert 15,61	Offentlig godkjent grensemerke Ikke hjelpelinje	96 GPS kinematisk (Real time kinematic)	10	
13	7118194,81	561555,03	Ikke spesifisert 21,78	Offentlig godkjent grensemerke Ikke hjelpelinje	96 GPS kinematisk (Real time kinematic)	10	

Løpenr	Nord	Øst	Grensemerke nedsatt i / Grensepunkttype /		Målemetode	Nøyaktighet	Radius
			Lengde	Hjelpelinjetype			
14	7118192,48	561533,38	Ikke spesifisert 41,28	Offentlig godkjent grensemerke Ikke hjelpelinje	96 GPS kinematisk (Real time kinematic)	10	