

**For matrikkelenhet:**

Kommune: 5058 - ÅFJORD
Gårdsnummer: 94
Bruksnummer: 97

Utskriftsdato/klokkeslett: 23.11.2020 kl. 11:14
Produsert av: Gisle Kvernland - 1630 Åfjord
Attestert av: Åfjord kommune

Orientering om matrikkelbrev

Matrikkelbrevet er hjemlet i «Lov om eigedsregistrering» (matrikkelova) av 17. juni 2005. Etter definisjonen i matrikkelovens § 3 d) er matrikkelbrevet en attestert utskrift av matrikkelen som viser alle registrerte opplysninger om en matrikkelenhet ved oppgitt dato.

Om fullstendighet og nøyaktighet i matrikkelbrevet

Matrikkelen ble etablert ved konvertering av data fra tidligere registre. Det kan variere hvor gode disse dataene er med hensyn på fullstendighet og nøyaktighet. I enkelte tilfeller kan grensepunkt og grenselinjer mangle helt eller delvis eller være feil registrert. Det kan også være feil og mangler ved registrert bygnings- og adresseinformasjon. Fullstendighet og stedfestingsnøyaktighet er generelt bedre innenfor enn utenfor tettbygd strøk. Vær oppmerksom på at for mange matrikkelenheter og bygg hefter usikkerhet ved arealet som oppgis.

For utfyllende informasjon: www.kartverket.no/matrikkelbrev

Matrikkelenhet

Matrikkelenhetstype: Grunneiendom
Bruksnavn:
Etableringsdato: 19.11.2020
Skyld: 0
Er tinglyst: Ja
Har festegrunner: Nei
Er seksjonert: Nei

Det er ikke registrert bygg på matrikkelenheten.

Arealrapport

Tekst	Areal	Kommentar
Beregna areal for 94 / 97	814,4 m2	Ukjent grenseforløp

Eierforhold

Tinglyste eierforhold

Rolle	Status	Føds.d./org.nr	Navn	Bruksenhet	Adresse	Andel
Hjemmelshaver		180755	VOLD STEINAR MARTIN		BJØRKANSVEIEN 117 7177 REVSNES	1 / 1

Oversikt over teiger

(EUREF89 UTM Sone 32)

Løpenr	Type	Hovedteig	Nord	Øst	Høyde	Areal	Merknader
1	Teig	Ja	7102139	552244		814,4 m2	Hjelpelinje vannkant

Forretninger der matrikkelenheten er involvert

Forretning	Forretningsdokumentdato	Status	Tinglysing	Endret dato	Matrikkelføring
Forretningstype	Kommunal saksreferanse				Signatur Dato
Årsak til feilretting	Annen referanse				
Opprett ny grunneiendom ved fradeling	18.11.2020	Tinglyst		19.11.2020	1630kgv 19.11.2020
Oppmålingsforretning	2020/1456				
		Rolle	Matrikkelenhet		Arealendring
		Avgiver	5058 - 94/3		-814,4
		Mottaker	5058 - 94/97		814,4
		Berørt	5058 - 94/5		0
		Berørt	5058 - 94/32		0
		Berørt	5058 - 94/33		0

Oversiktskart for 94 / 97

Målestokk 1:1 000
EUREF89 UTM Sone 32

7102200

Liansbukta

7102150

94 / 97

7102100



40m

552150

552200


552250

552300

552350

Teig 1 (Hovedteig) 94 / 97

Målestokk 1:500
EUREF89 UTM Sone 32

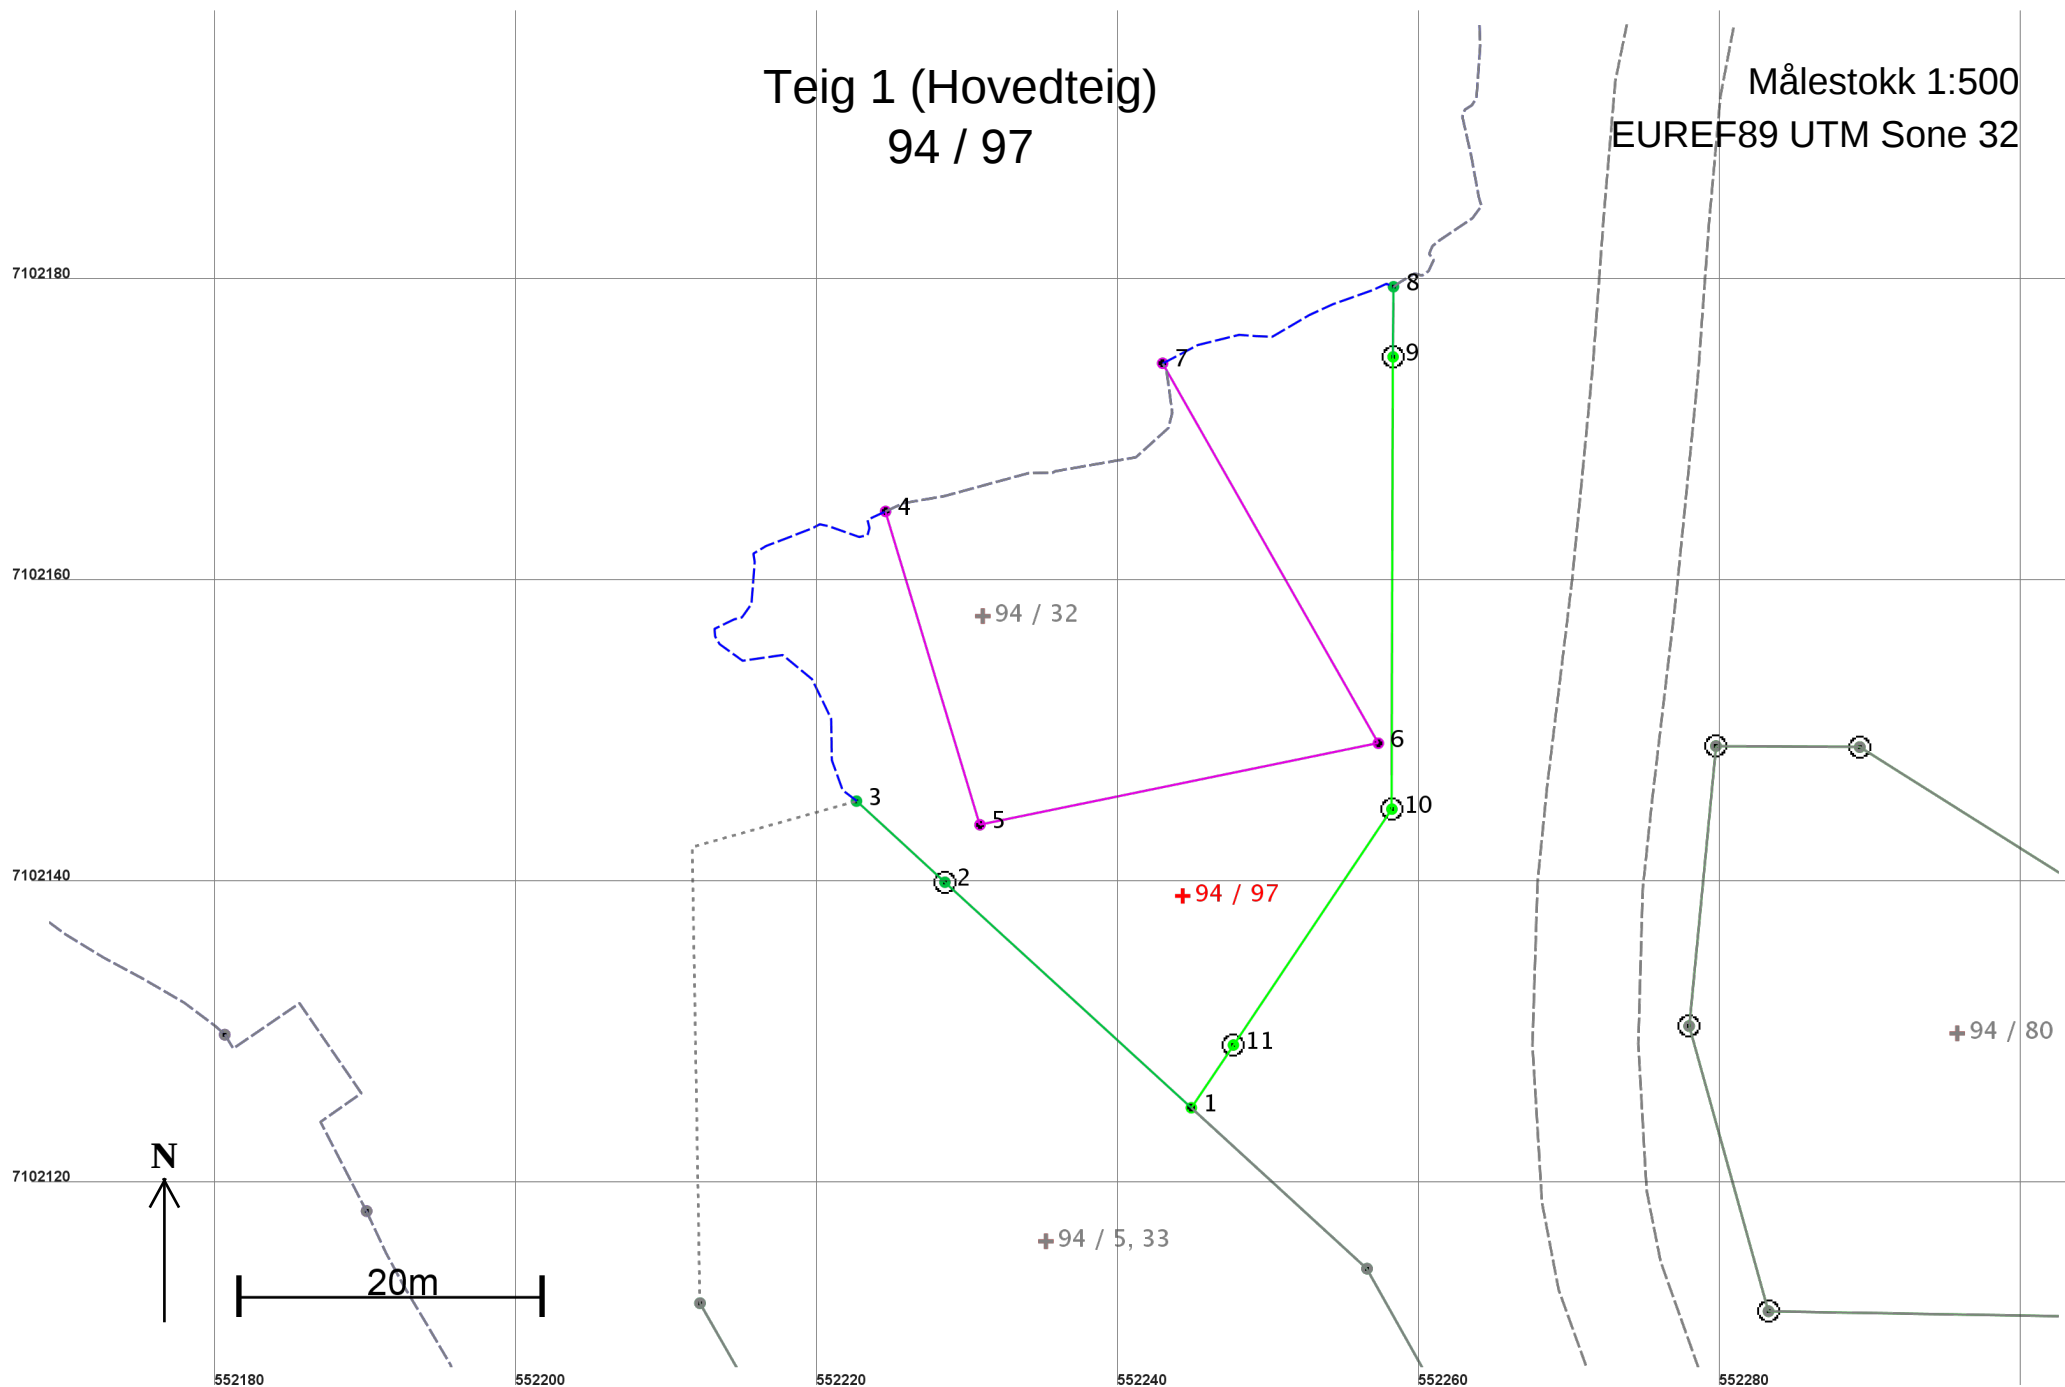

Areal og koordinater

Areal: 814,4

Arealmerknad: Hjelpelinje vannkant

Representasjonspunkt: Koordinatsystem: EUREF89 UTM Sone 32

Nord: 7102139

Øst: 552244

Grensepunkt / Grenselinje

Ytre avgrensing

Løpenr	Nord	Øst	Grensemerke nedsatt i / Lengde	Grensepunkttype / Hjelpelinjetype	Målemetode	Nøyaktighet	Radius
1	7102125,37	552244,84	Ikke spesifisert	Umerket	69 Beregnet	10	
			22,18	Ikke hjelpelinje			
2	7102140,34	552228,48	Jordfast stein	Offentlig godkjent grensemerke	10 Terrengmålt	14	
			7,96	Ikke hjelpelinje			
3	7102145,72	552222,61	Ikke spesifisert	Geometrisk hjelpepunkt	24 Digitalt stereoinstrument	29	
			34,13	Vannkant		29	
4	7102164,95	552224,54	Ikke spesifisert	Umerket	82 Frihåndstegning: Direkte innlagt på skjerm	200	
			21,72	Ikke hjelpelinje			
5	7102144,15	552230,81	Ikke spesifisert	Umerket	82 Frihåndstegning: Direkte innlagt på skjerm	200	
			27,00	Ikke hjelpelinje			
6	7102149,56	552257,26	Ikke spesifisert	Umerket	82 Frihåndstegning: Direkte innlagt på skjerm	200	
			29,00	Ikke hjelpelinje			
7	7102174,78	552242,94	Ikke spesifisert	Umerket	82 Frihåndstegning: Direkte innlagt på skjerm	200	
			16,54	Vannkant		29	
8	7102179,86	552258,27	Ikke spesifisert	Geometrisk hjelpepunkt	69 Beregnet	30	
			4,66	Ikke hjelpelinje			
9	7102175,21	552258,24	Ikke spesifisert	Offentlig godkjent grensemerke	96 GPS kinematisk (Real time kinematic)	10	
			30,02	Ikke hjelpelinje			
10	7102145,19	552258,16	Ikke spesifisert	Offentlig godkjent grensemerke	96 GPS kinematisk (Real time kinematic)	10	
			18,87	Ikke hjelpelinje			
11	7102129,53	552247,64	Ikke spesifisert	Offentlig godkjent grensemerke	96 GPS kinematisk (Real time kinematic)	10	
			5,01	Ikke hjelpelinje			