


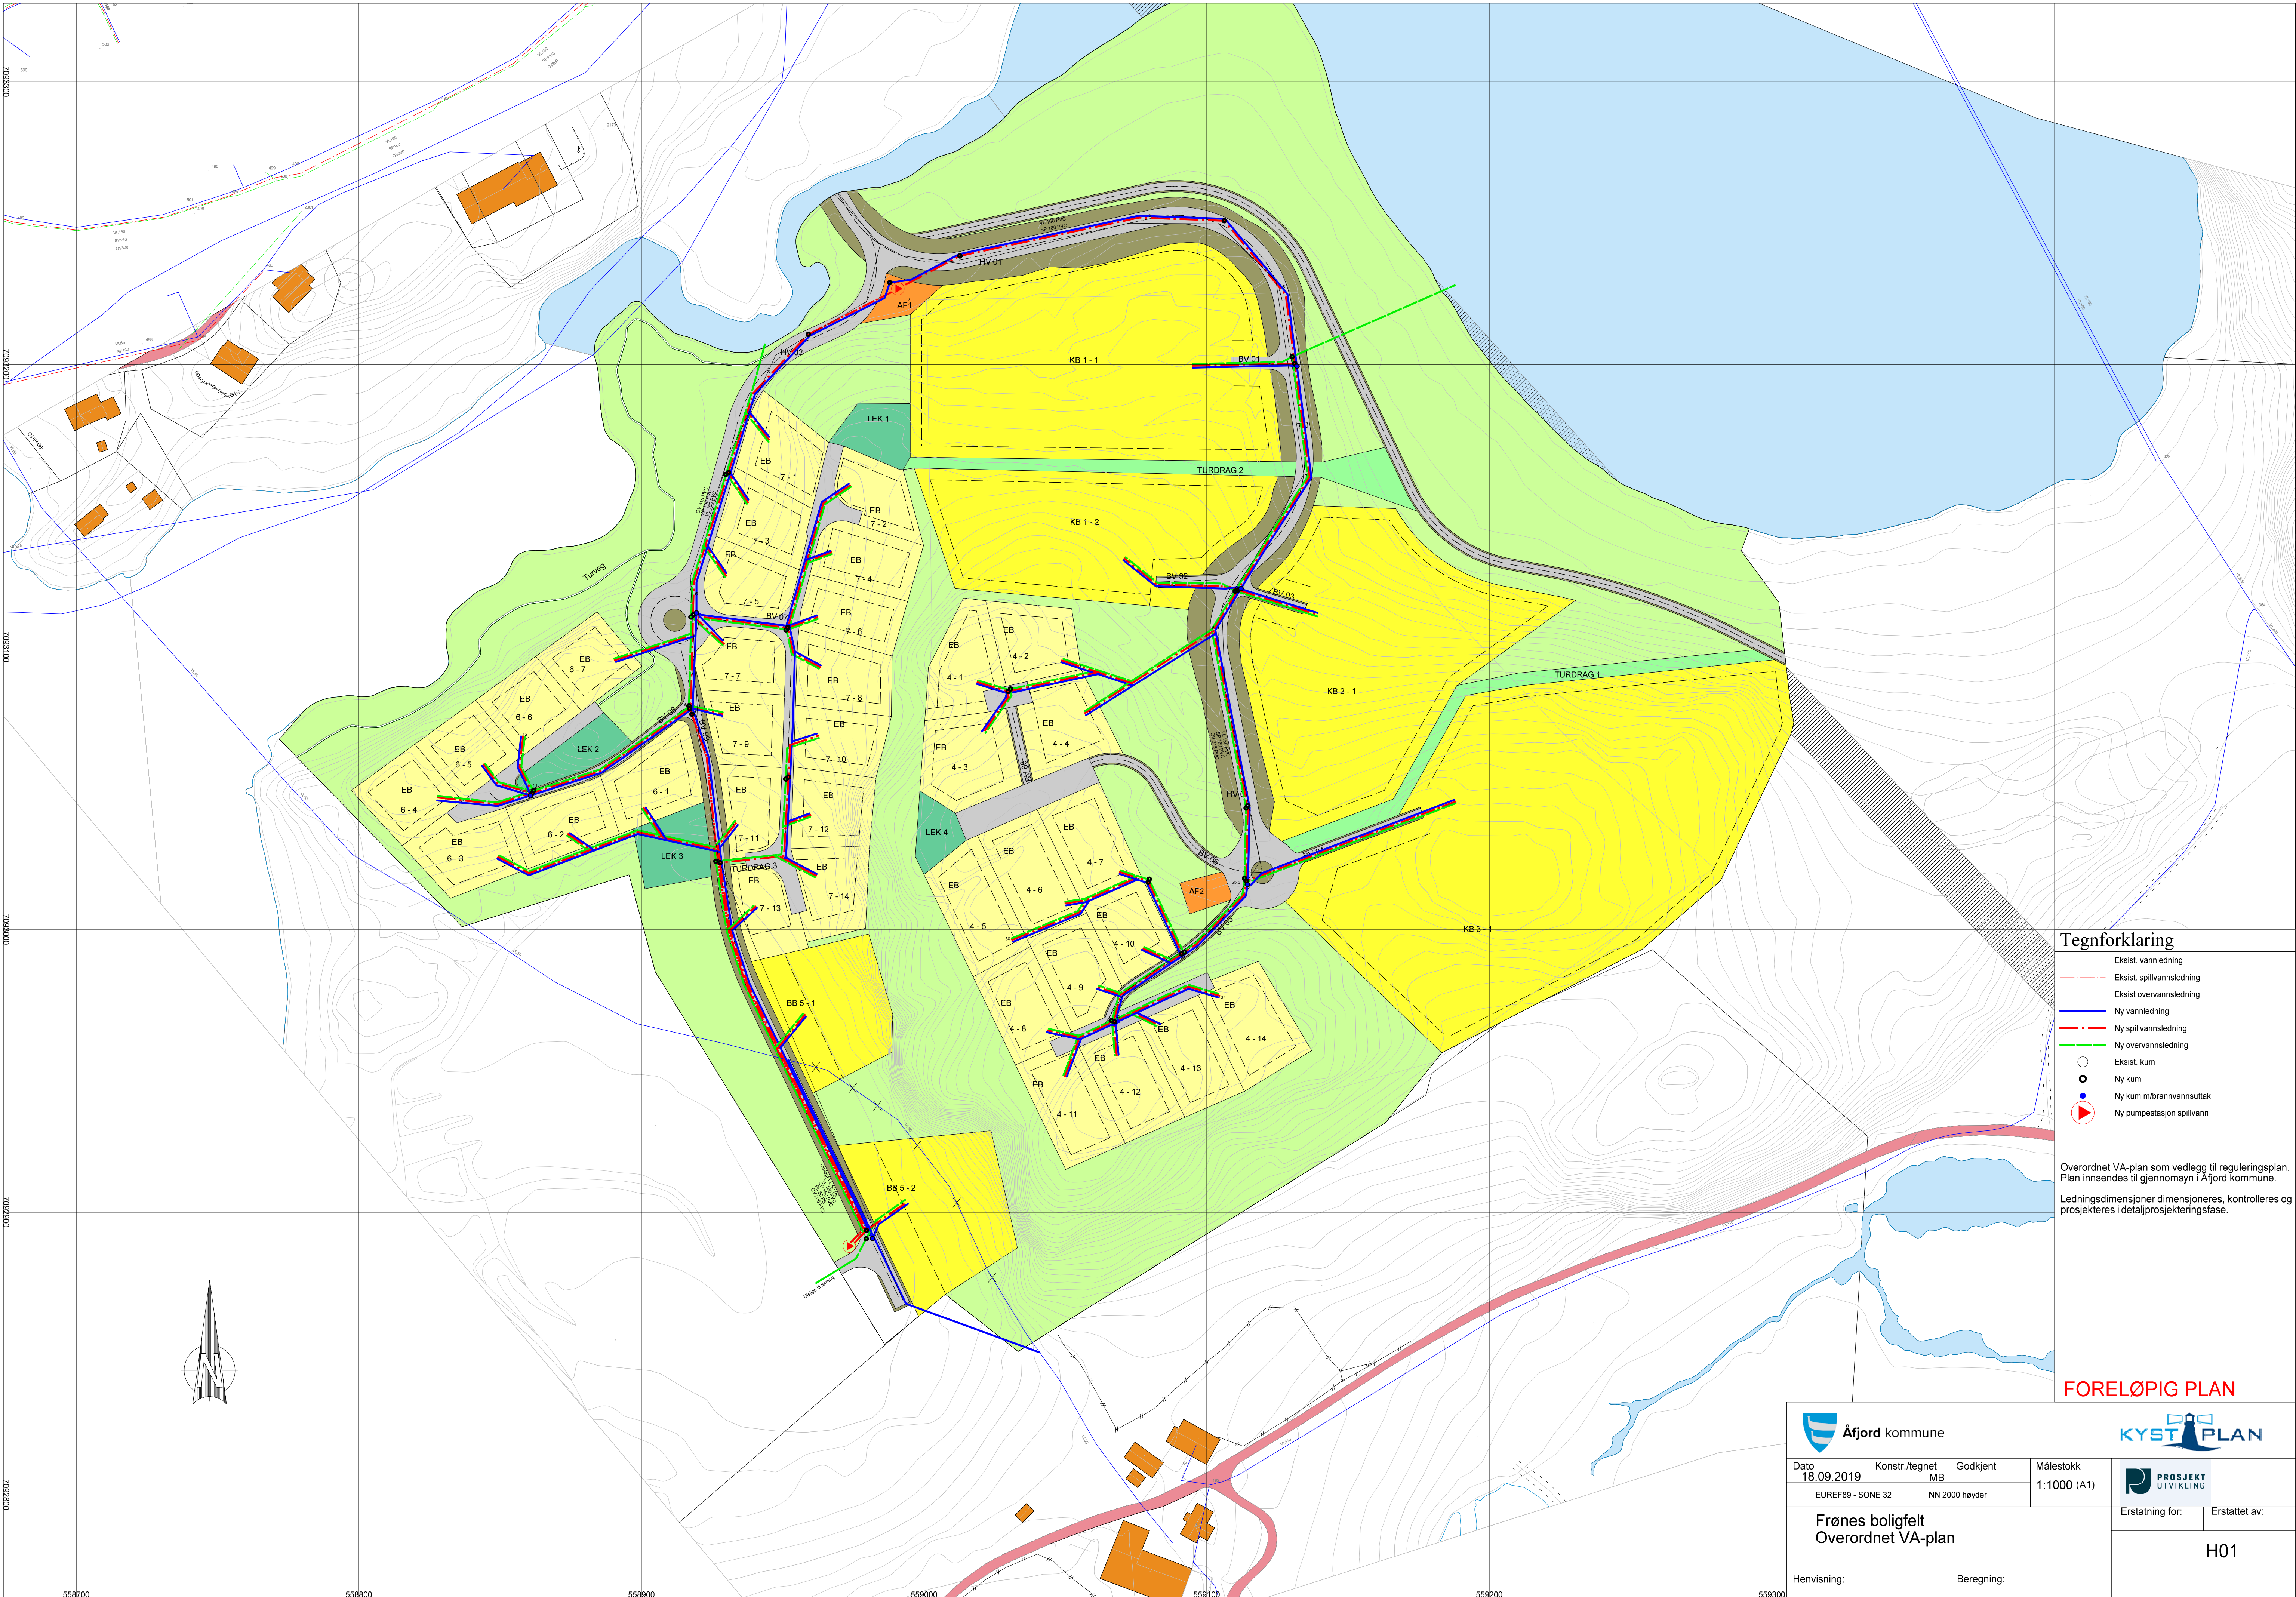

Tegnforklaring

- Eksist. vannledning
- Eksist. spillvannsledning
- Eksist. overvannsledning
- Ny vannledning
- Ny spillvannsledning
- Ny overvannsledning
- Eksist. kum
- Ny kum
- Ny kum m/brannvannsuttak
- Ny pumpestasjon spillvann

Overordnet VA-plan som vedlegg til reguleringsplan. Plan innsendes til gjennomsyn i Åfjord kommune.

Ledningsdimensjoner dimensjoneres, kontrolleres og prosjekteres i detaljprosjekteringsfase.

FORELØPIG PLAN



Dato 18.09.2019 Konstr./tegn MB Godkjent Målestokk 1:1000 (A1)
EUREF89 - SONE 32 NN 2000 høyder



Frønes boligfelt
Overordnet VA-plan

Erstatning for: Erstattet av:

H01

Henvising: Beregning: