


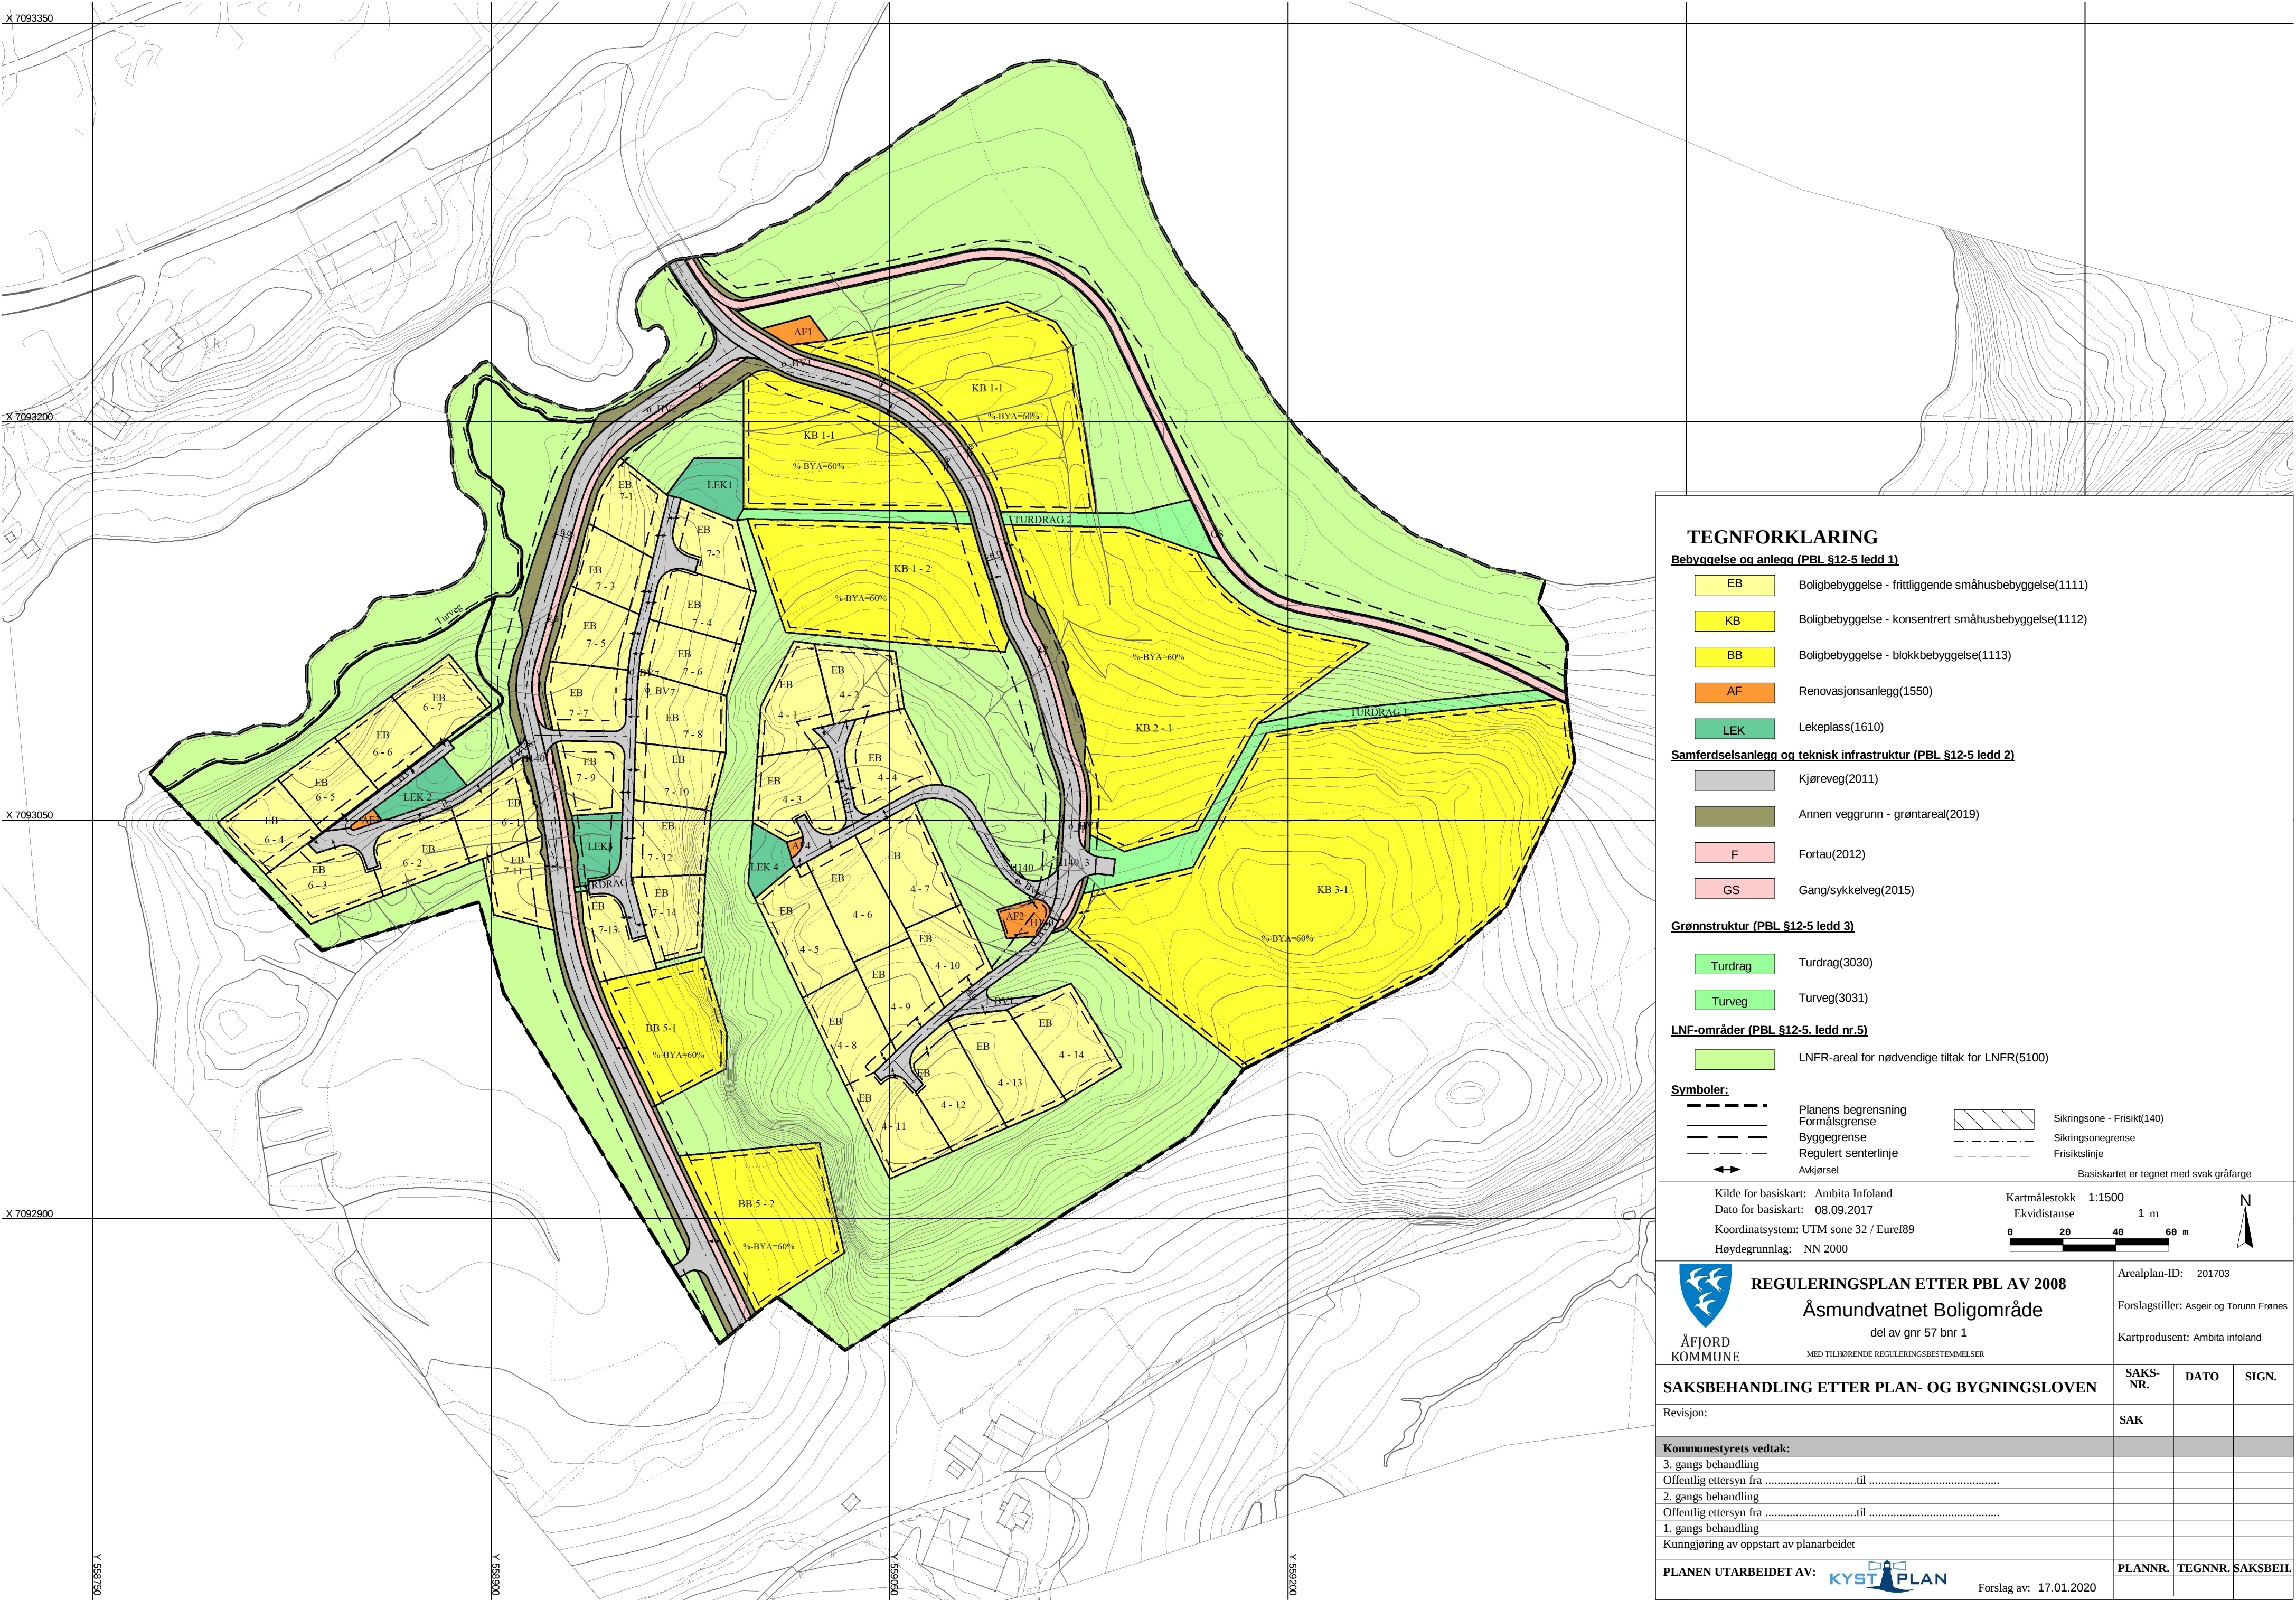

TEGNFORKLARING

Bebyggelse og anlegg (PBL §12-5 ledd 1)

- EB Boligbebyggelse - fritliggende småhusbebyggelse(1111)
- KB Boligbebyggelse - konsentrert småhusbebyggelse(1112)
- BB Boligbebyggelse - blokkbebyggelse(1113)
- AF Renovasjonsanlegg(1550)
- LEK Lekeplass(1610)

Samferdselsanlegg og teknisk infrastruktur (PBL §12-5 ledd 2)

- Kjøreveg(2011)
- Annen veggrunn - grøntareal(2019)
- F Fortau(2012)
- GS Gang/sykkelveg(2015)

Grønnstruktur (PBL §12-5 ledd 3)

- Turdrag Turdrag(3030)
- Turveg Turveg(3031)

LNFR-områder (PBL §12-5. ledd nr.5)

- LNFR-areal for nødvendige tiltak for LNFR(5100)

Symboler:

- Planens begrensning
- Formålsgrense
- Byggegrense
- Regulert senterlinje
- Avkjørsel
- Sikringsone - Frisikt(140)
- Sikringsonegrense
- Frisiktslinje

Kilde for basiskart: Ambita Infoland
Dato for basiskart: 08.09.2017
Koordinatsystem: UTM sone 32 / Euref89
Høydegrunnlag: NN 2000

Kartmålestokk 1:1500
Ekvidistanse 1 m
0 20 40 60 m

Basiskartet er tegnet med svak gråfarge



REGULERINGSPLAN ETTER PBL AV 2008
Åsmundvatnet Boligområde
del av gnr 57 bnr 1
MED TILHØRENDE REGULERINGSBESTEMMELSER

Arealplan-ID: 201703
Forslagstillere: Asgeir og Torunn Frønes
Kartprodusent: Ambita infoland

SAKSBEHANDLING ETTER PLAN- OG BYGNINGSLOVEN

Revisjon:	SAKS-NR.	DATO	SIGN.
	SAK		

Kommunestyrets vedtak:			
3. gangs behandling			
Offentlig ettersyn fra	til		
2. gangs behandling			
Offentlig ettersyn fra	til		
1. gangs behandling			
Kunngjøring av oppstart av planarbeidet			

PLANEN UTARBEIDET AV: KYST PLAN	PLANNR.	TEGNNR.	SAKSBEH.
Forslag av: 17.01.2020			