

**For matrikkelenhet:**

Kommune: 5058 - ÅFJORD
Gårdsnummer: 104
Bruksnummer: 81

Utskriftsdato/klokkeslett: 29.12.2020 kl. 08:55
Produsert av: Gisle Kvernland - 1630 Åfjord
Attestert av: Åfjord kommune

Orientering om matrikkelbrev

Matrikkelbrevet er hjemlet i «Lov om eigedsregistrering» (matrikkelova) av 17. juni 2005. Etter definisjonen i matrikkelovens § 3 d) er matrikkelbrevet en attestert utskrift av matrikkelen som viser alle registrerte opplysninger om en matrikkelenhet ved oppgitt dato.

Om fullstendighet og nøyaktighet i matrikkelbrevet

Matrikkelen ble etablert ved konvertering av data fra tidligere registre. Det kan variere hvor gode disse dataene er med hensyn på fullstendighet og nøyaktighet. I enkelte tilfeller kan grensepunkt og grenselinjer mangle helt eller delvis eller være feil registrert. Det kan også være feil og mangler ved registrert bygnings- og adresseinformasjon. Fullstendighet og stedfestingsnøyaktighet er generelt bedre innenfor enn utenfor tettbygd strøk. Vær oppmerksom på at for mange matrikkelenheter og bygg hefter usikkerhet ved arealet som oppgis.

For utfyllende informasjon: www.kartverket.no/matrikkelbrev

Matrikkelenhet

Matrikkelenhetstype: Grunneiendom
Bruksnavn:
Etableringsdato: 21.12.2020
Skyld: 0
Er tinglyst: Ja
Har festegrunner: Nei
Er seksjonert: Nei

Det er ikke registrert bygg på matrikkelenheten.

Arealrapport

Tekst	Areal	Kommentar
Beregna areal for 104 / 81	1 968,7 m2	

Eierforhold

Tinglyste eierforhold

Rolle	Status	Føds.d./org.nr	Navn	Bruksenhet	Adresse	Andel
Hjemmelshaver		120967	LØVVIK JAN KRISTIAN		BJØNNBÅSMYRA 11 7177 REVSNES	1 / 2
Hjemmelshaver		290172	LØVVIK MAGNE ANDRE	H0201	POSTBOKS 3922 ULLEVÅL STADION 0806 OSLO	1 / 2

Oversikt over teiger

(EUREF89 UTM Sone 32)

Løpenr	Type	Hovedteig	Nord	Øst	Høyde	Areal	Merknader
1	Teig	Ja	7099061	551284		1 968,7 m2	

Forretninger der matrikkelenheten er involvert

Forretning	Forretningsdokumentdato	Status	Tinglysing	Endret dato	Matrikkelføring
Forretningstype	Kommunal saksreferanse				Signatur Dato
Årsak til feilretting	Annen referanse				
Opprett ny grunneiendom ved fradeling	10.12.2020	Tinglyst		21.12.2020	1630kgv 21.12.2020
Oppmålingsforretning	2020/2183				
		Rolle	Matrikkelenhet		Arealendring
		Avgiver	5058 - 104/2		-1 968,6
		Mottaker	5058 - 104/81		1 968,7
		Berørt	5058 - 104/44		0

Oversiktskart for 104 / 81

Målestokk 1:1 000
EUREF89 UTM Sone 32

7099100

7099050

7099000

N

40m

551200

551250

551300

551350

551400

104 / 81


Bjønnbåsmyra

Bjønnbåsmyra

Stokksundet

Teig 1 (Hovedteig)
104 / 81

Målestokk 1:500
EUREF89 UTM Sone 32

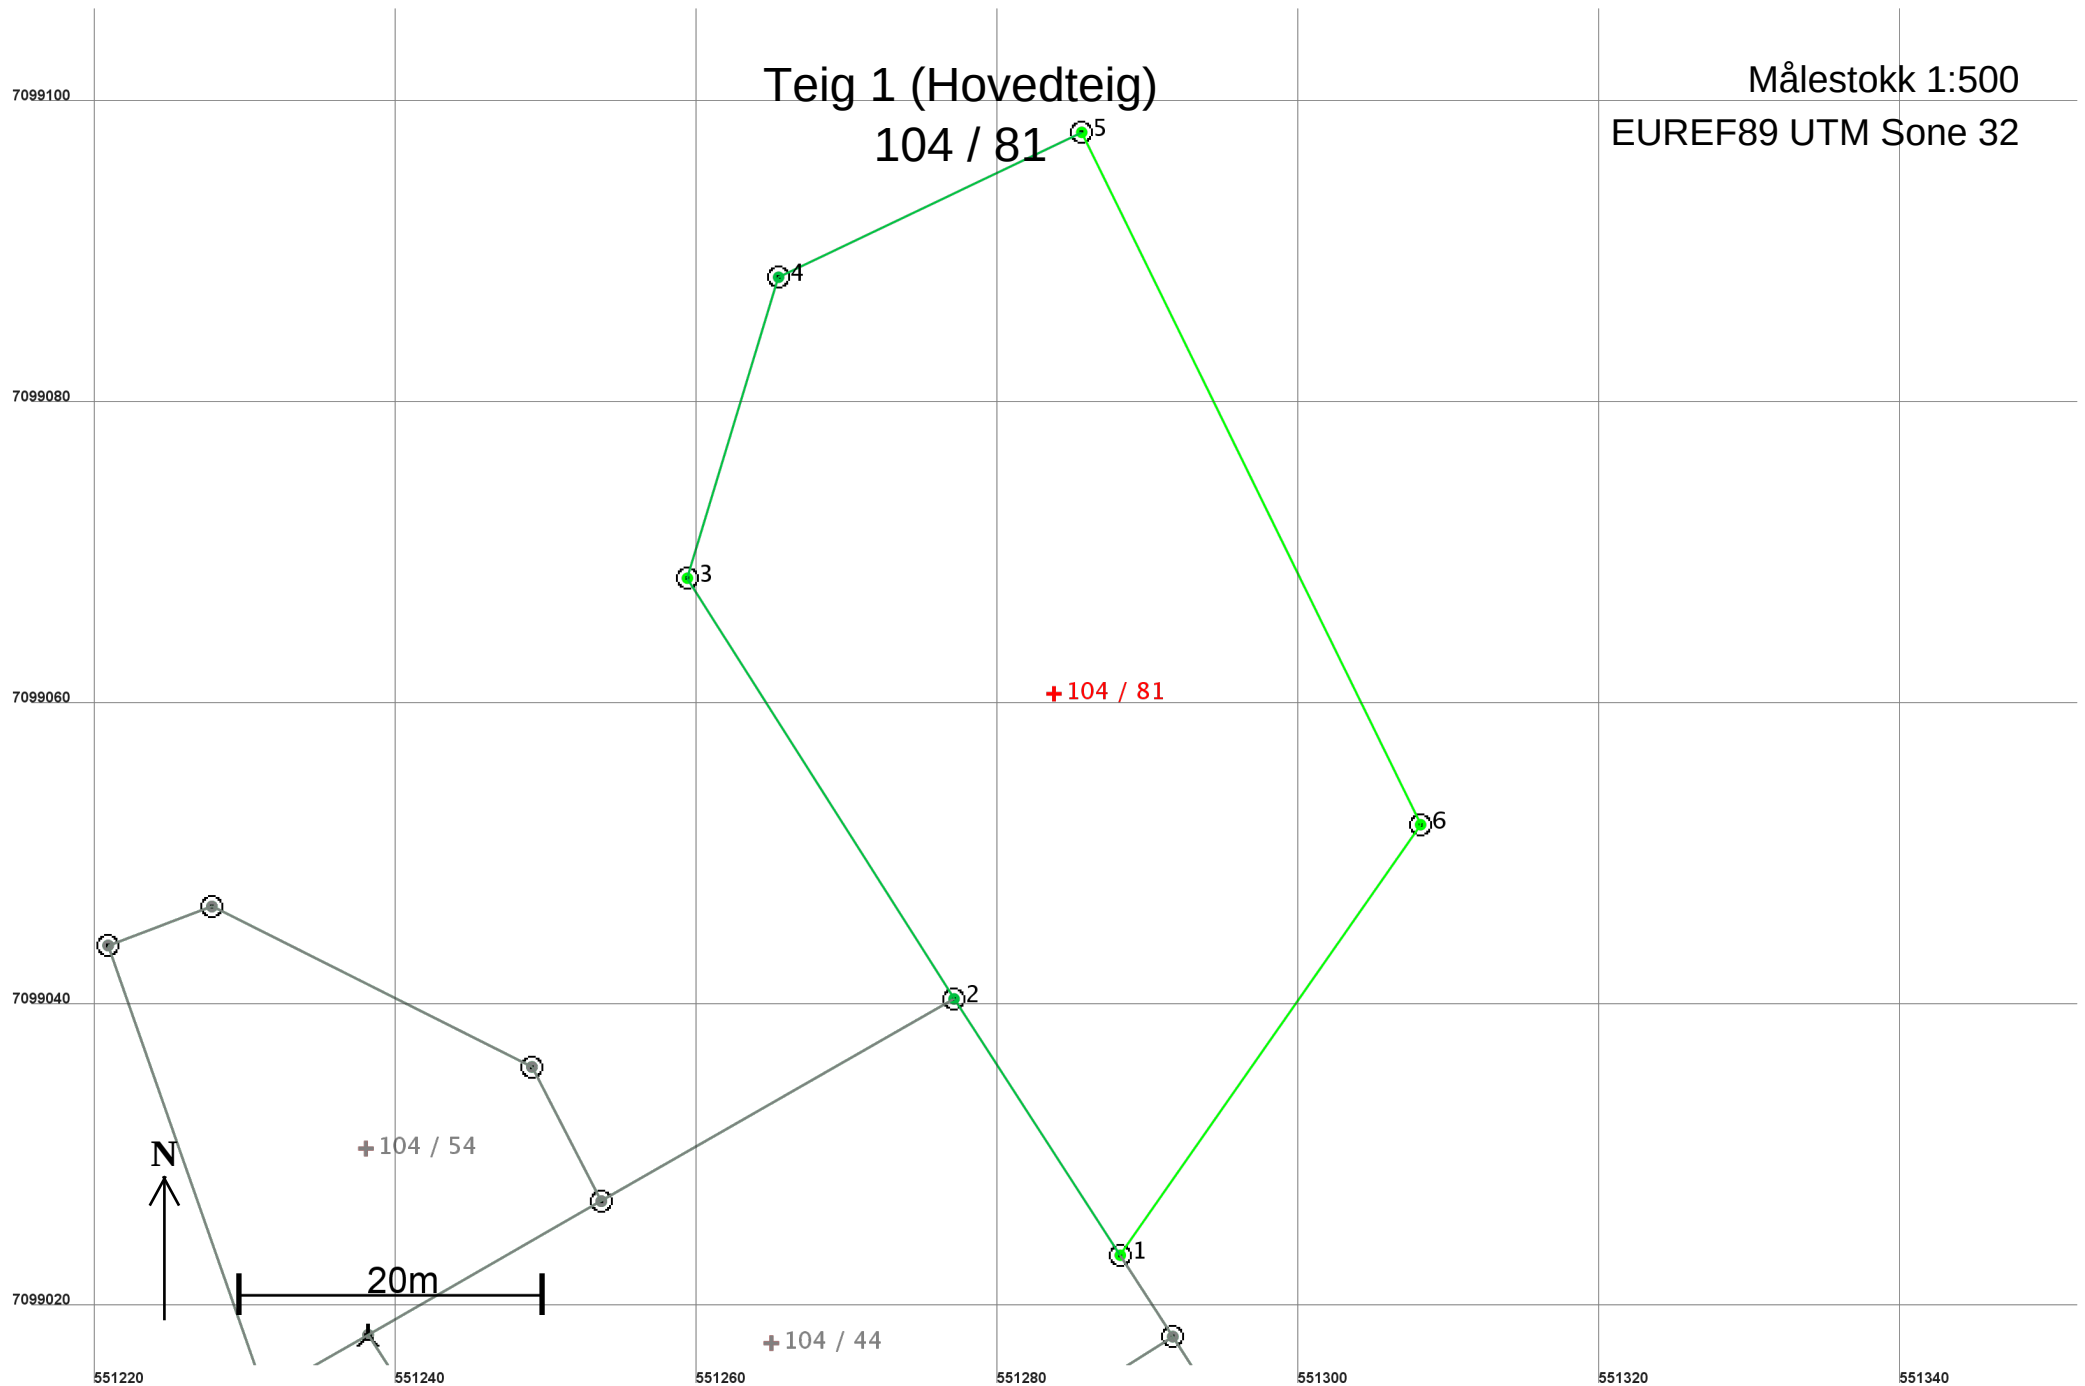

Areal og koordinater

Areal: 1 968,7

Arealmerknad:

Representasjonspunkt: Koordinatsystem: EUREF89 UTM Sone 32

Nord: 7099061

Øst: 551284

Grensepunkt / Grenselinje

Ytre avgrensing

Løpenr	Nord	Øst	Grensemerke nedsatt i / Lengde	Grensepunkttype / Hjelpelinjetype	Målemetode	Nøyaktighet	Radius
1	7099023,75	551288,12	Ikke spesifisert 20,29	Offentlig godkjent grensemerke Ikke hjelpelinje	96 GPS kinematisk (Real time kinematic)	10	
2	7099040,77	551277,08	Fjell 33,06	Offentlig godkjent grensemerke Ikke hjelpelinje	10 Terrengmålt	14	
3	7099068,69	551259,37	Ikke spesifisert 20,87	Offentlig godkjent grensemerke Ikke hjelpelinje	96 GPS kinematisk (Real time kinematic)	10	
4	7099088,66	551265,43	Ikke spesifisert 22,31	Offentlig godkjent grensemerke Ikke hjelpelinje	96 GPS kinematisk (Real time kinematic)	11	
5	7099098,28	551285,56	Ikke spesifisert 51,17	Offentlig godkjent grensemerke Ikke hjelpelinje	96 GPS kinematisk (Real time kinematic)	10	
6	7099052,33	551308,06	Ikke spesifisert 34,85	Offentlig godkjent grensemerke Ikke hjelpelinje	96 GPS kinematisk (Real time kinematic)	10	