


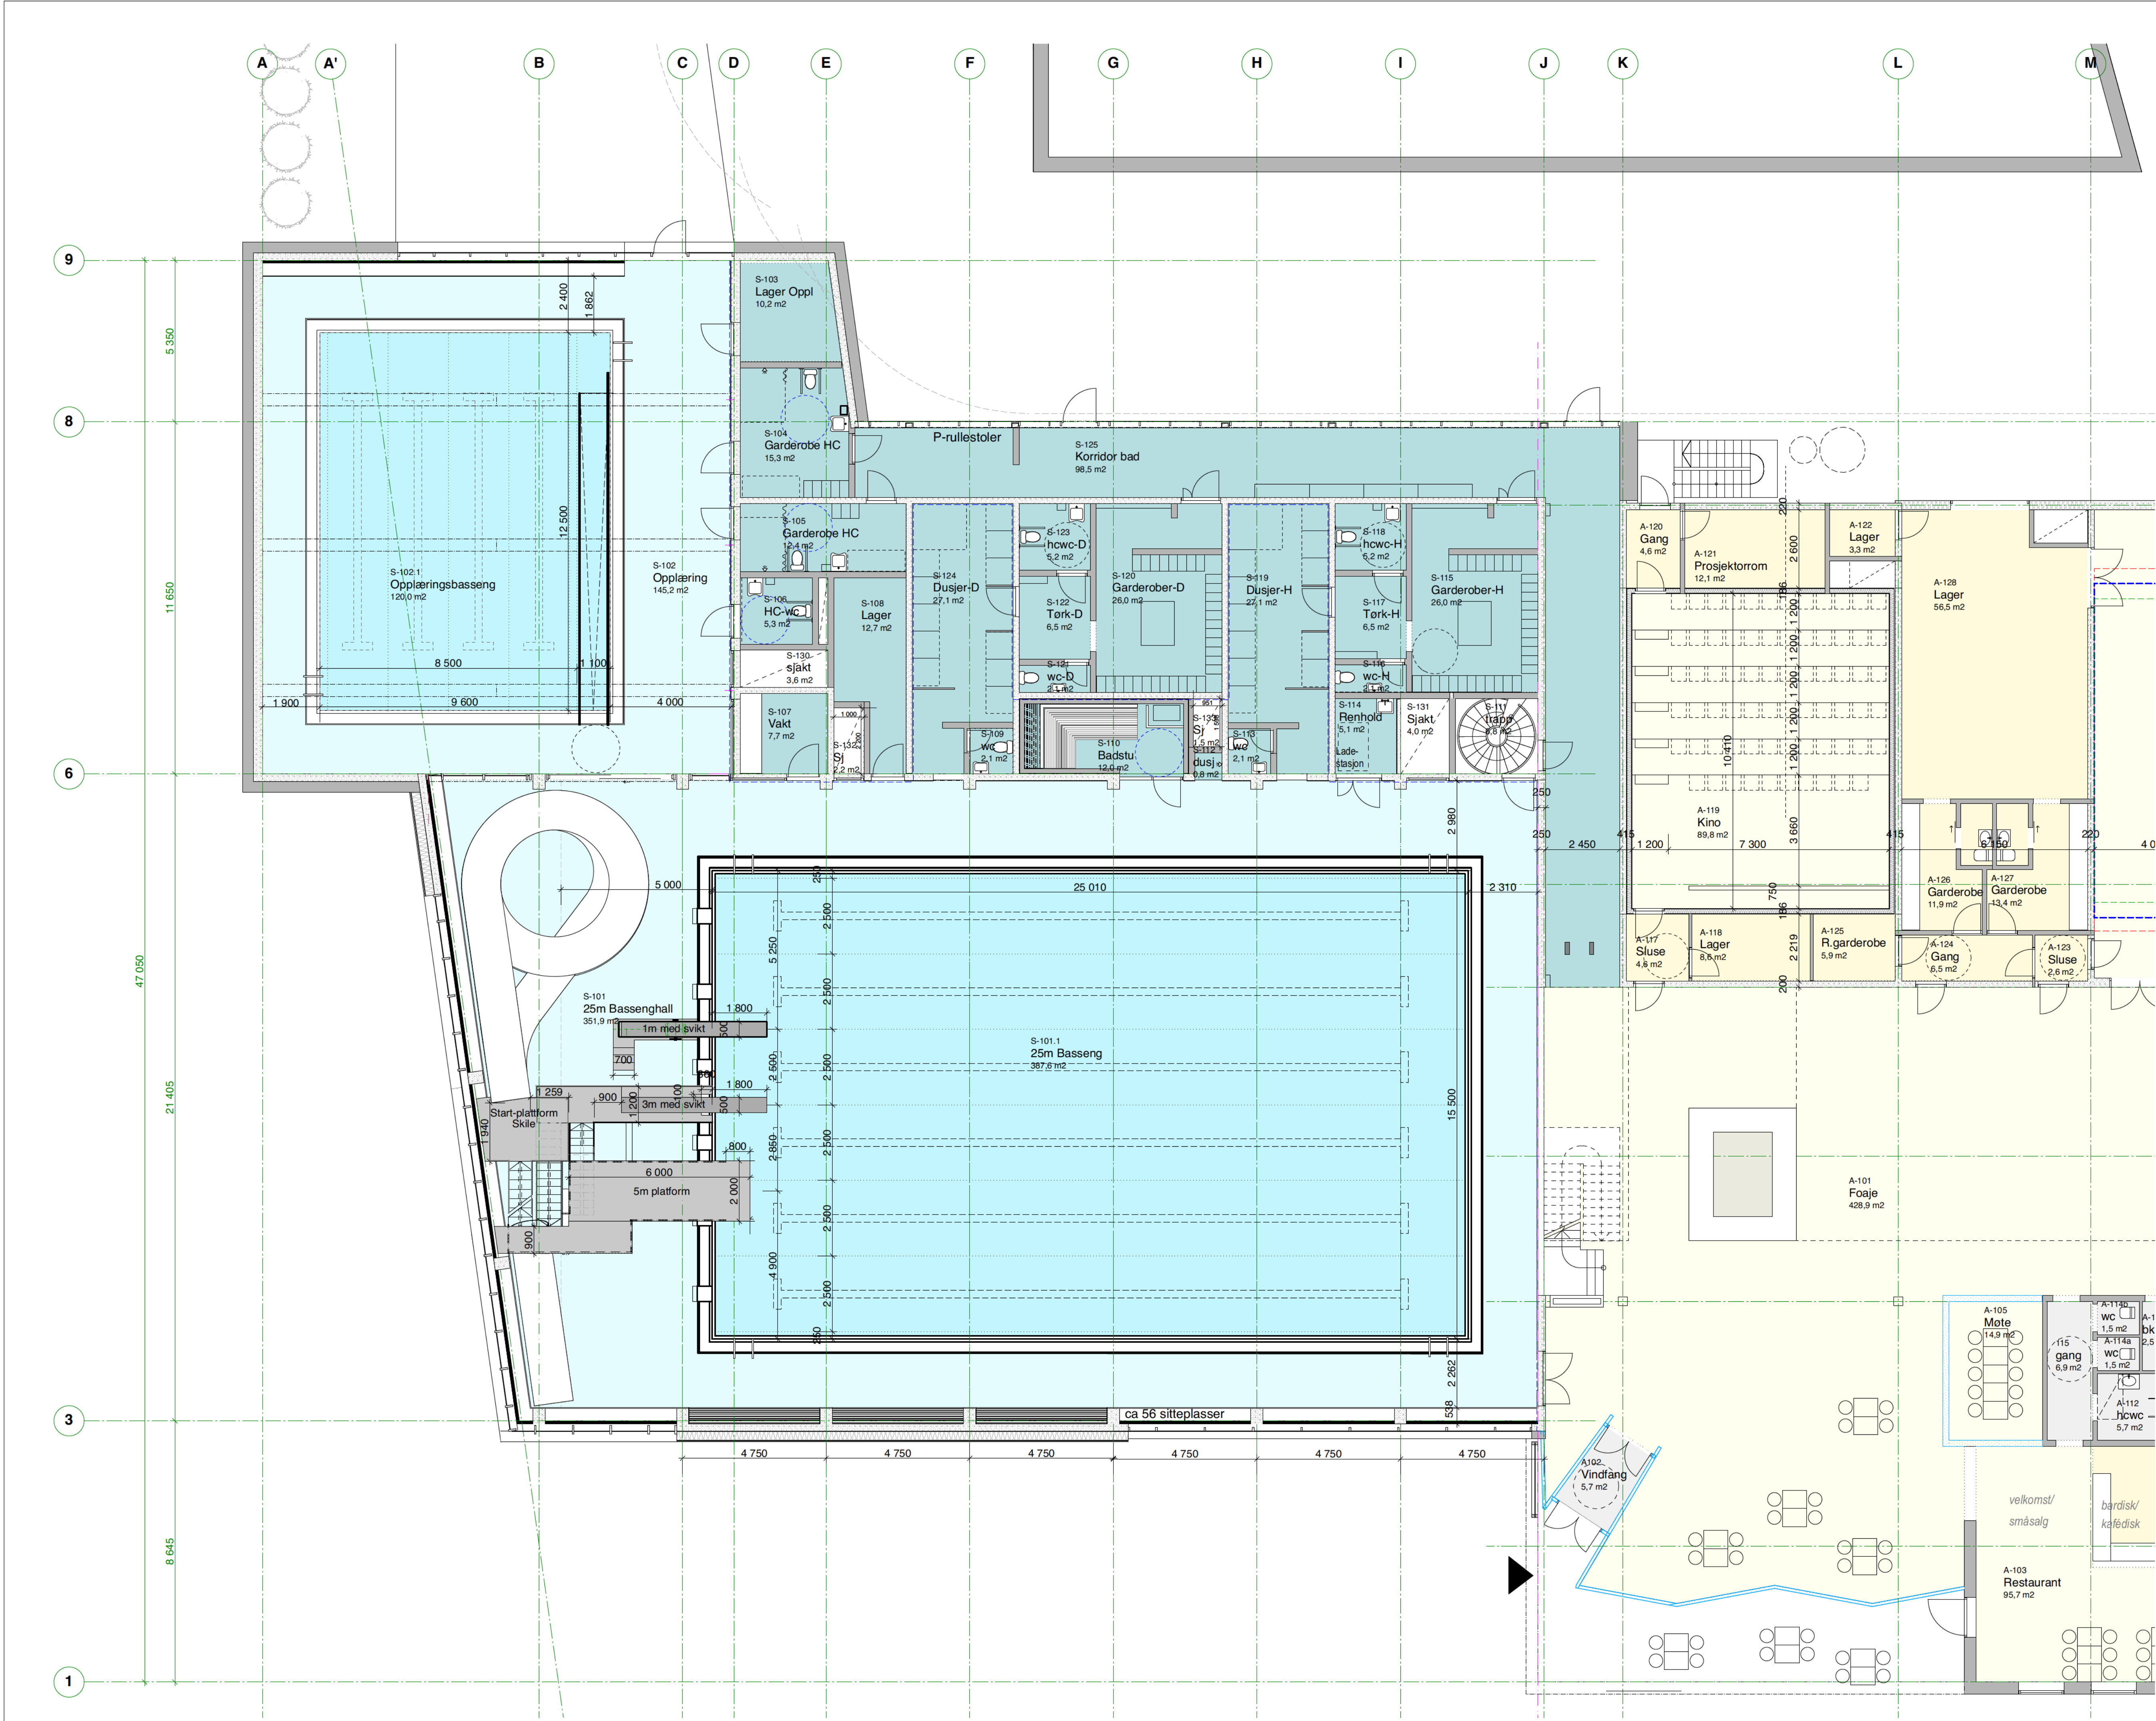



KULTURDEPARTEMENTET

**Idrettsfunksjonell
forhåndsgodkjenning**
Godkjent med merknader

MRO 11. mars 2019
sak 19/665

KUD1	Søk til KUD om forhåndsgodkjente tegninger	MF	SK	140119
Rev.	Beskrivelse revisjon/ e-liste	UTF	KTR	Dato

Tegn.nr.	A22-101-01-KUD1	Rev.	
Kartgrunnlag:	Datum: Euref 89 - XTM	soner:	XX
Høydesystem:	NN XXXX		

ARK	Pir 2 Oslo AS / NUNO Arkitektur AS
LARK	Pir 2 Oslo AS
RIBR	Rambøll
RIB	Norconsult
RIE	-
RIV	Cowi
RIG	Multiconsult
RIAK	Rambøll
RIFY	Rambøll
RI---	



PIR 2 OSLO AS
Innendørsveien 7 - 7014 Trondheim
+47 73 98 40 80
trondheim@pir2.no www.pir2.no



NUNO arkitektur AS
Akerbakkveien 12 0172 Oslo
+47 23 01 40 20
firmapost@nunoarkitektur.no

Opprisset:
Tegninger kan ikke benyttes annerledes eller i annen sammenheng enn forutsatt uten
skriftlig samtykke. Kun tegninger merket "Arbeidstegning" kan benyttes som produksjons-
tegninger. PDF-filer garanteres ikke å være i miløstøtt, da modtakers utskrift kan påvirke
dette. Ved stikk i eller mot eksisterende bygningsmasse, må kontrollmå tas på stedet.

KULT Å BAD

Prosjekt:
FOR PROSJEKT

Tiltakshaver:
Åfjord kommune

Prosjekt nr:	2017010	Tegnet av:	NN	Kontr:	NN
Dato:	05.11.2018	Målestokk:	1:100(A1)		(A3 50%)

Tegning:
Plan 1. Etasje - Svømmehall

Tegning nr:	A22-101-01-KUD1	Rev:	
-------------	------------------------	------	--