


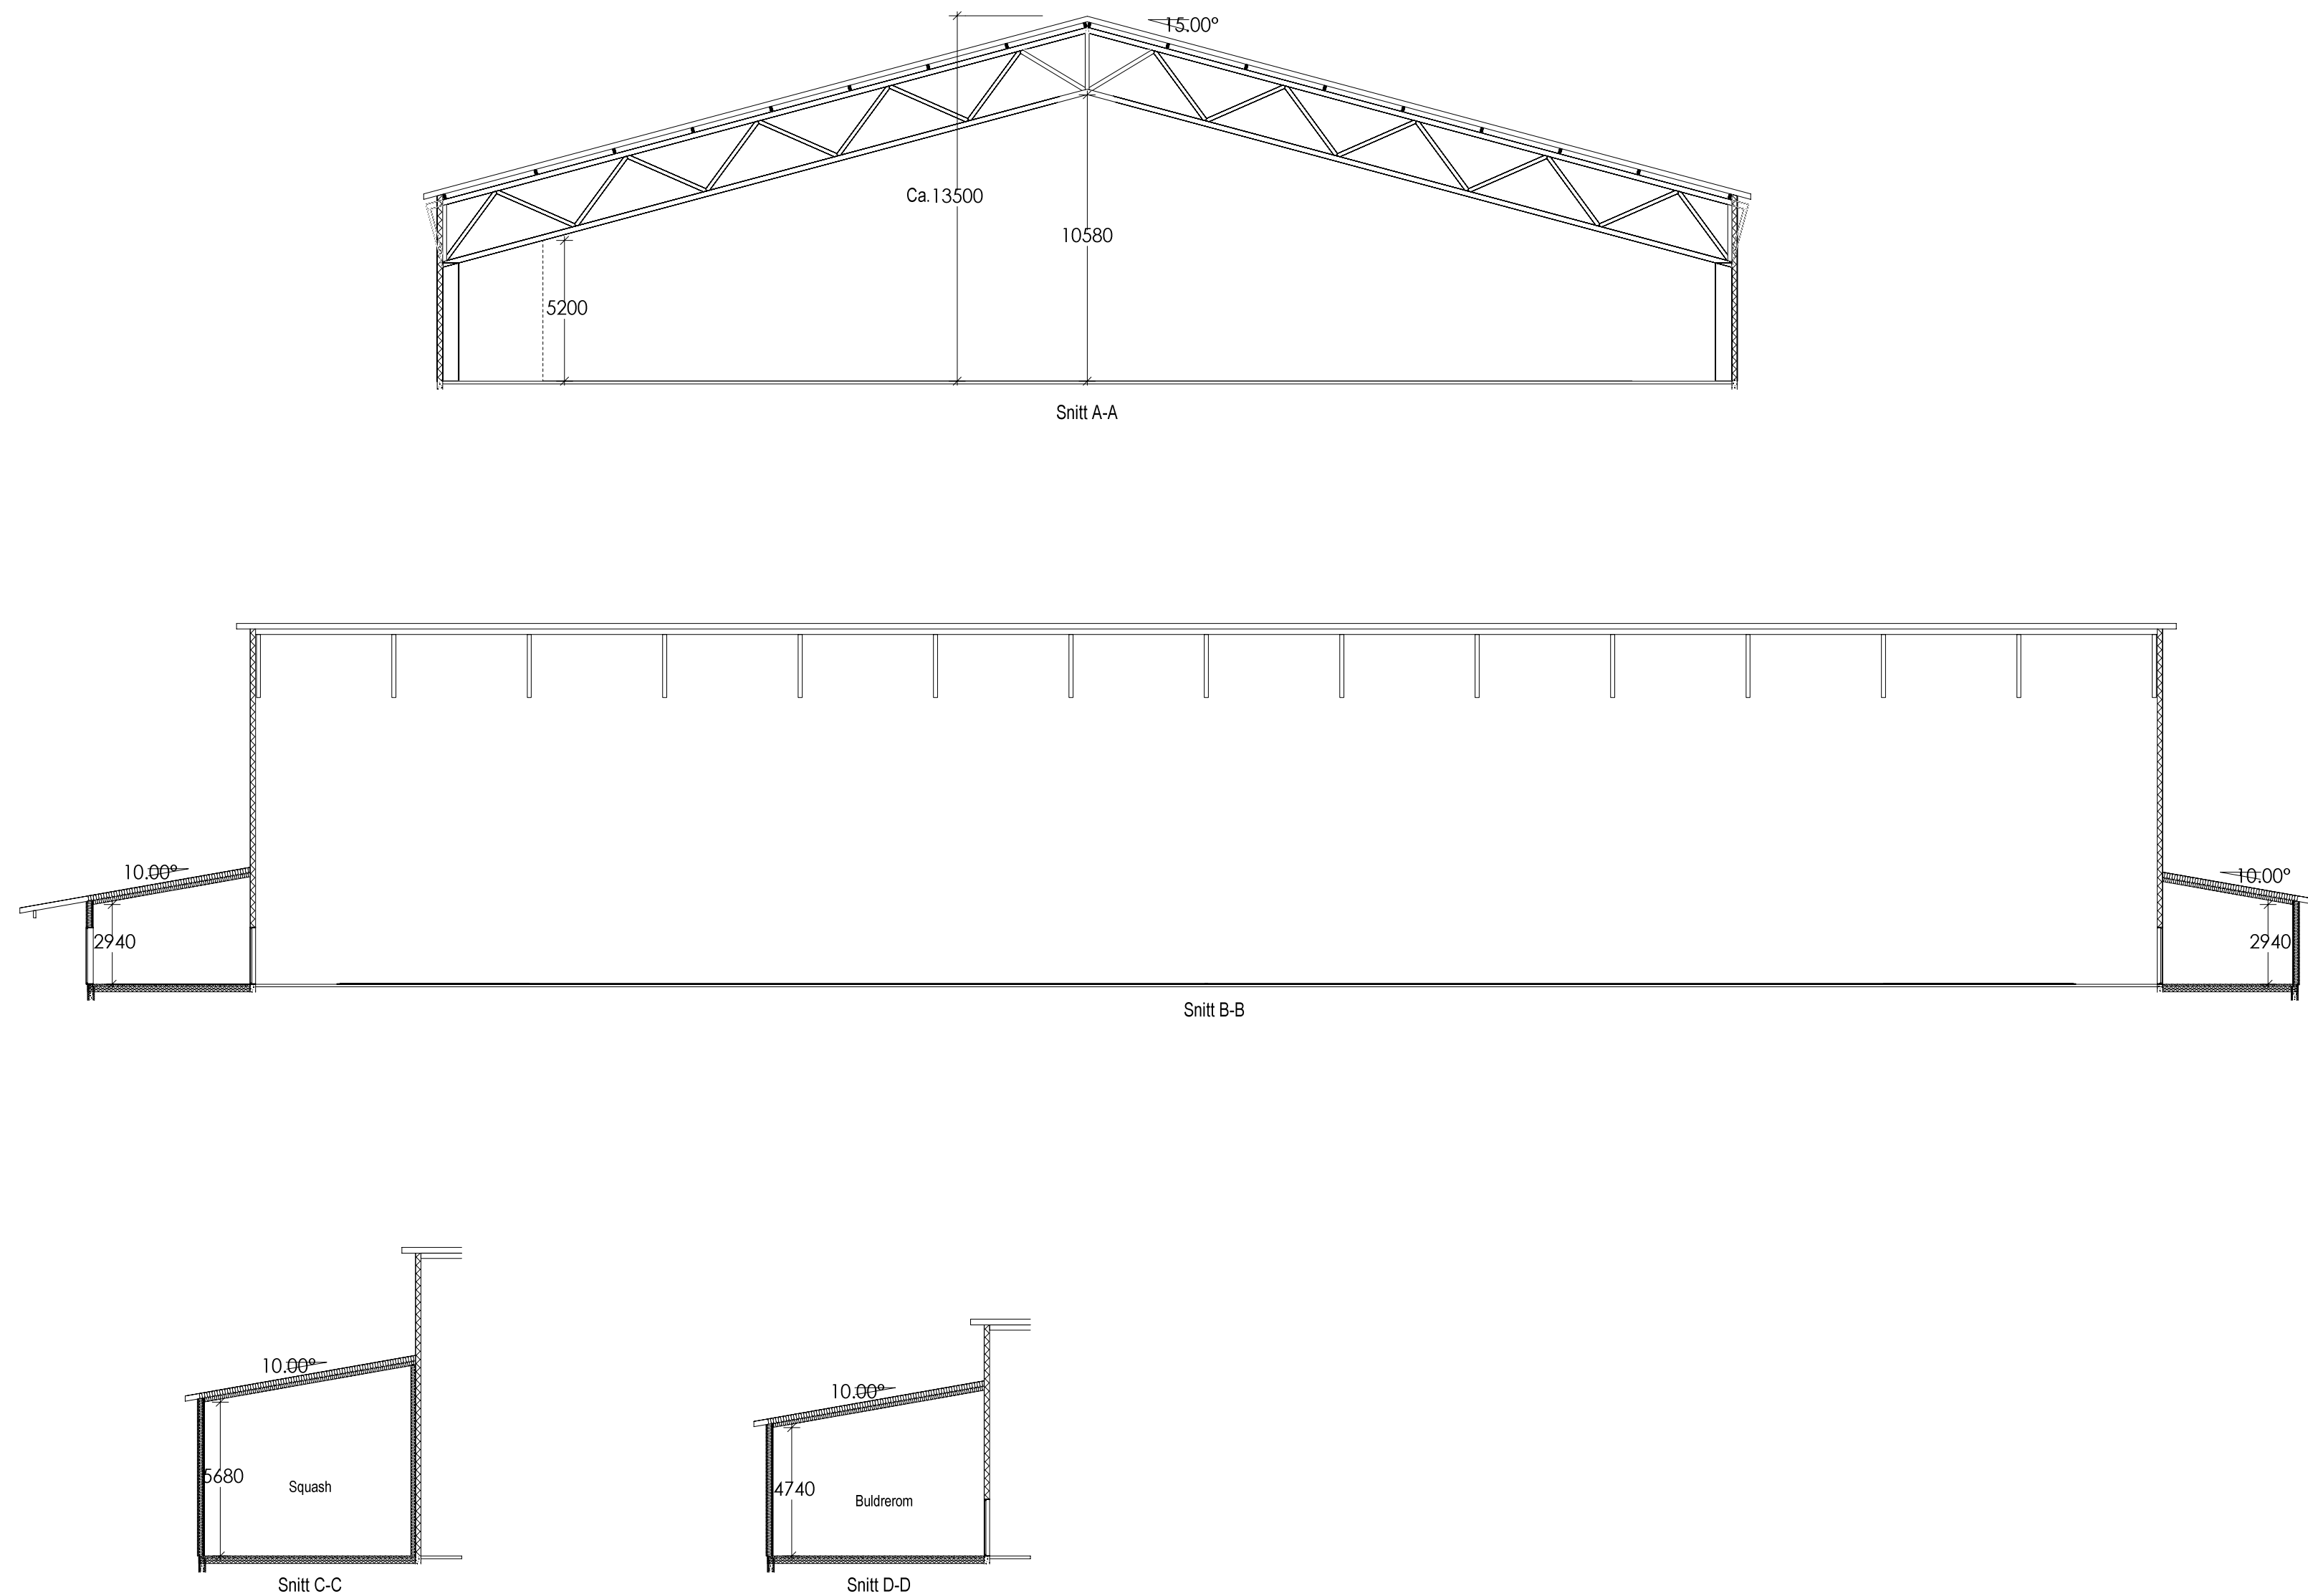

Revidert 12.02.18

Fosen-Hytta Sjøvegen 10, 7170 Åfjord www.fosen-hytta.no TLF: 975 79 945	Tiltakshaver: Åfjord kommune		Dato: 04.12.2017	
	Byggeplass: Åset		Tegn: J.B	
	Kommune: Åfjord		Prosjekt nr.: 505	
	Gnr:	Bnr:	Mål: 1 : 200	Tegn.nr.: 505
	Snitt		Flerbrukshall	

DATA DESIGN SYSTEM
ALBERT LARSEN, CO-ARCHITECT

© Tegningen er beskyttet i.h.t. lov om opphavsrett.