


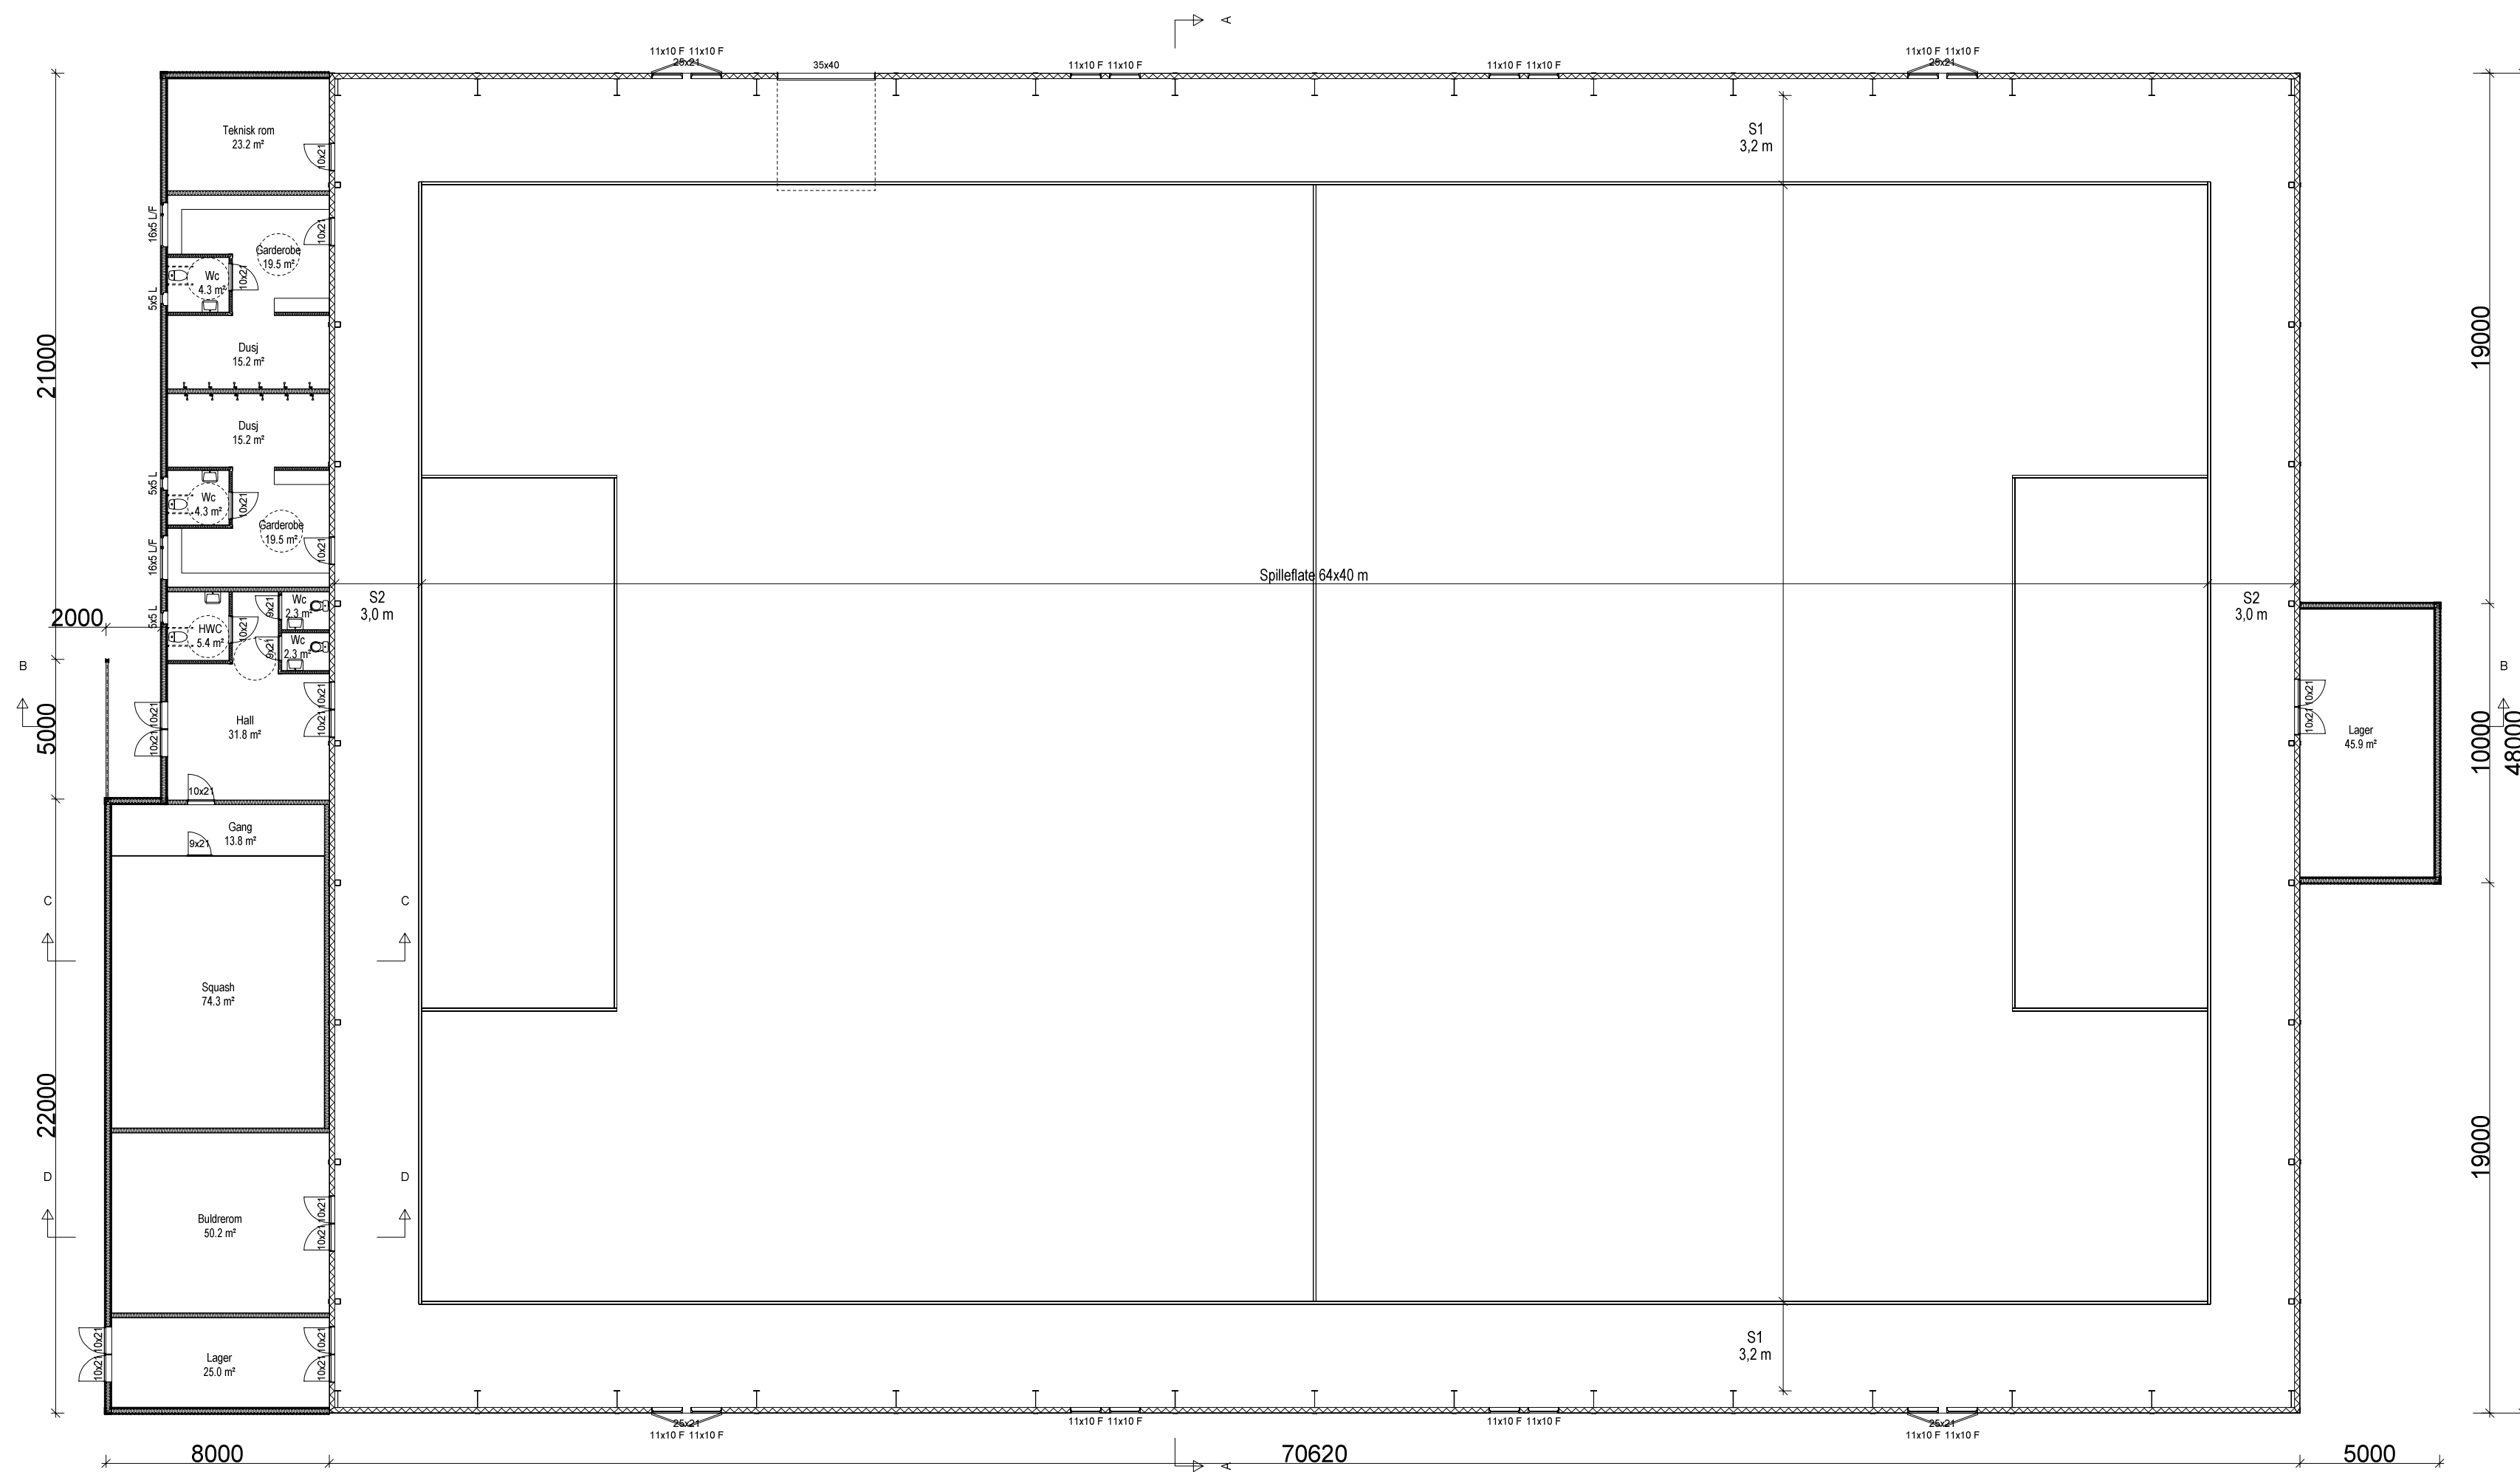

Revidert 12.02.18

Fosen-Hytta Sjøvegen 10, 7170 Åfjord www.fosen-hytta.no TLF: 975 79 945	Tiltakshaver: Åfjord kommune		Dato: 04.12.2017
	Byggeplass: Åset		Tegn: J.B
	Kommune: Åfjord		Prosjekt nr.: 501
	Gnr: 501	Bnr: 1	Mål: 1 : 200
	Plan		Flerbrukshall

DATA DESIGN SYSTEM

© Tegningen er beskyttet i.h.t. lov om opphavsrett.