


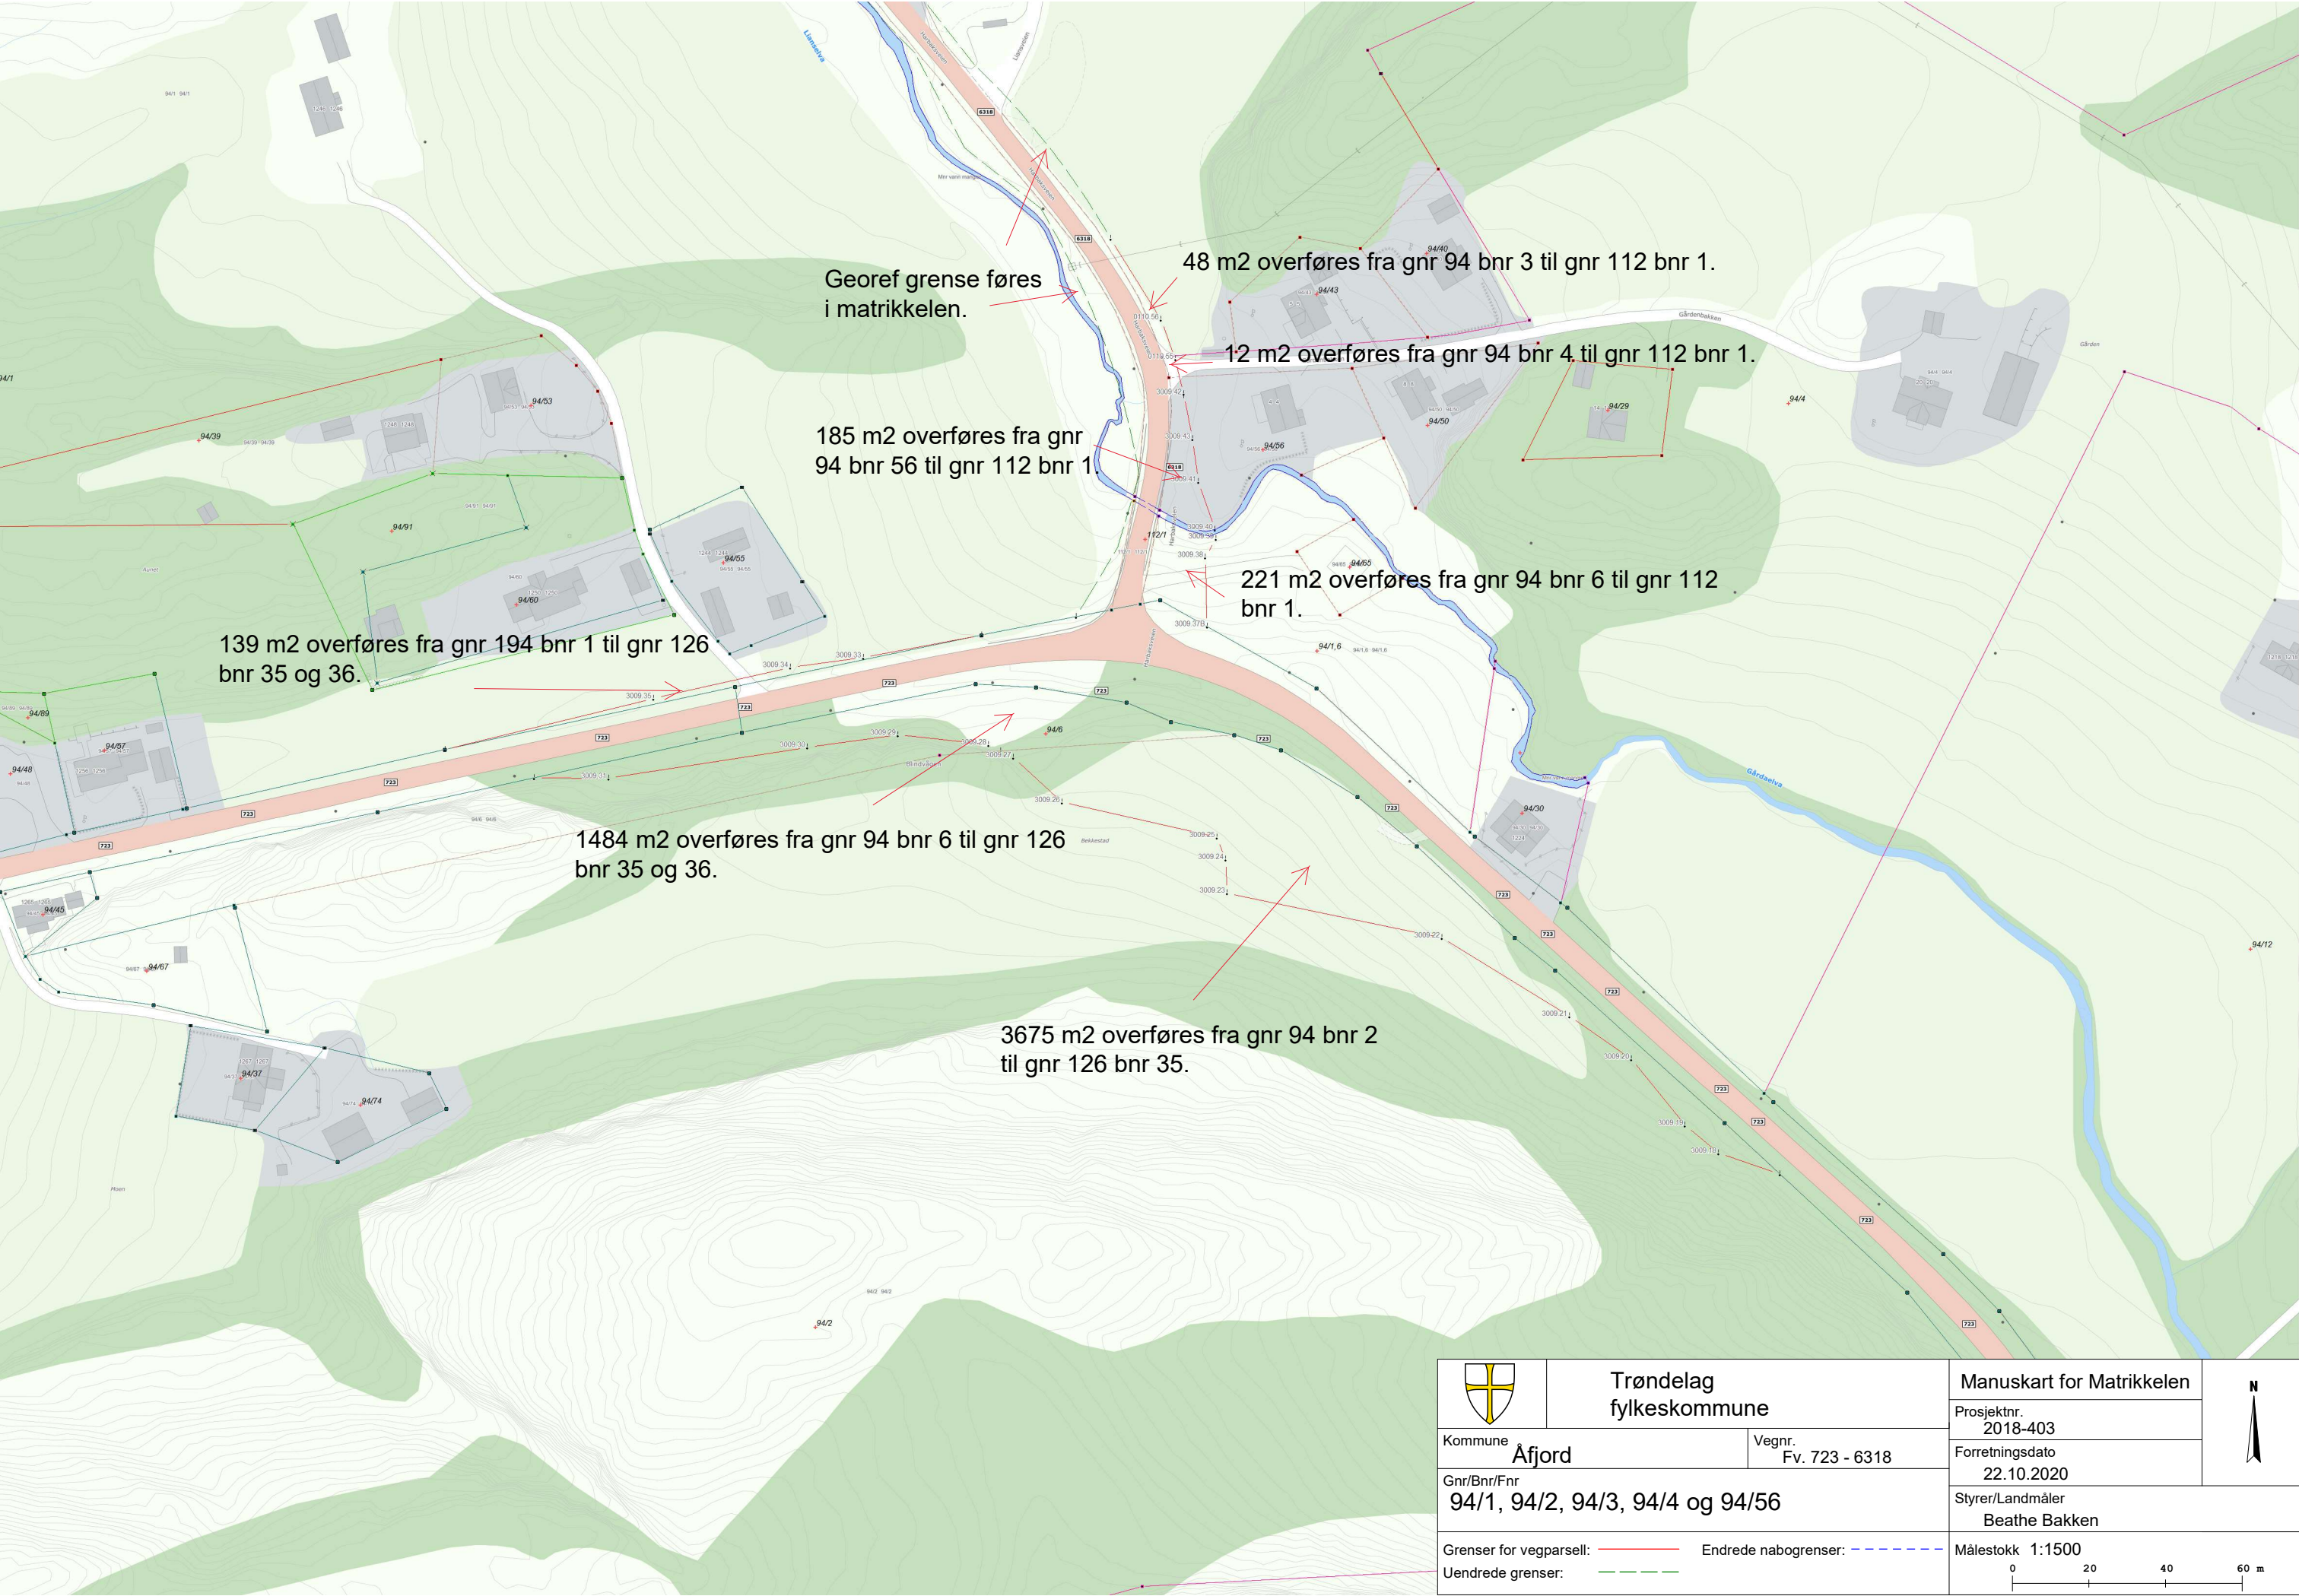


 


	Trøndelag fylkeskommune		Manuskart for Matrikkelen		
Kommune		Prosjektnr.			
Åfjord		2018-403			
Vegnr.		Forretningsdato			
Gnr/Bnr/Fnr		Fv. 723 - 6318		22.10.2020	
94/1, 94/2, 94/3, 94/4 og 94/56		Styrer/Landmåler		Beathe Bakken	
Grenser for vegparsell: 		Endrede nabogrenser: 		Målestokk 1:1500	
Uendrede grenser: 					

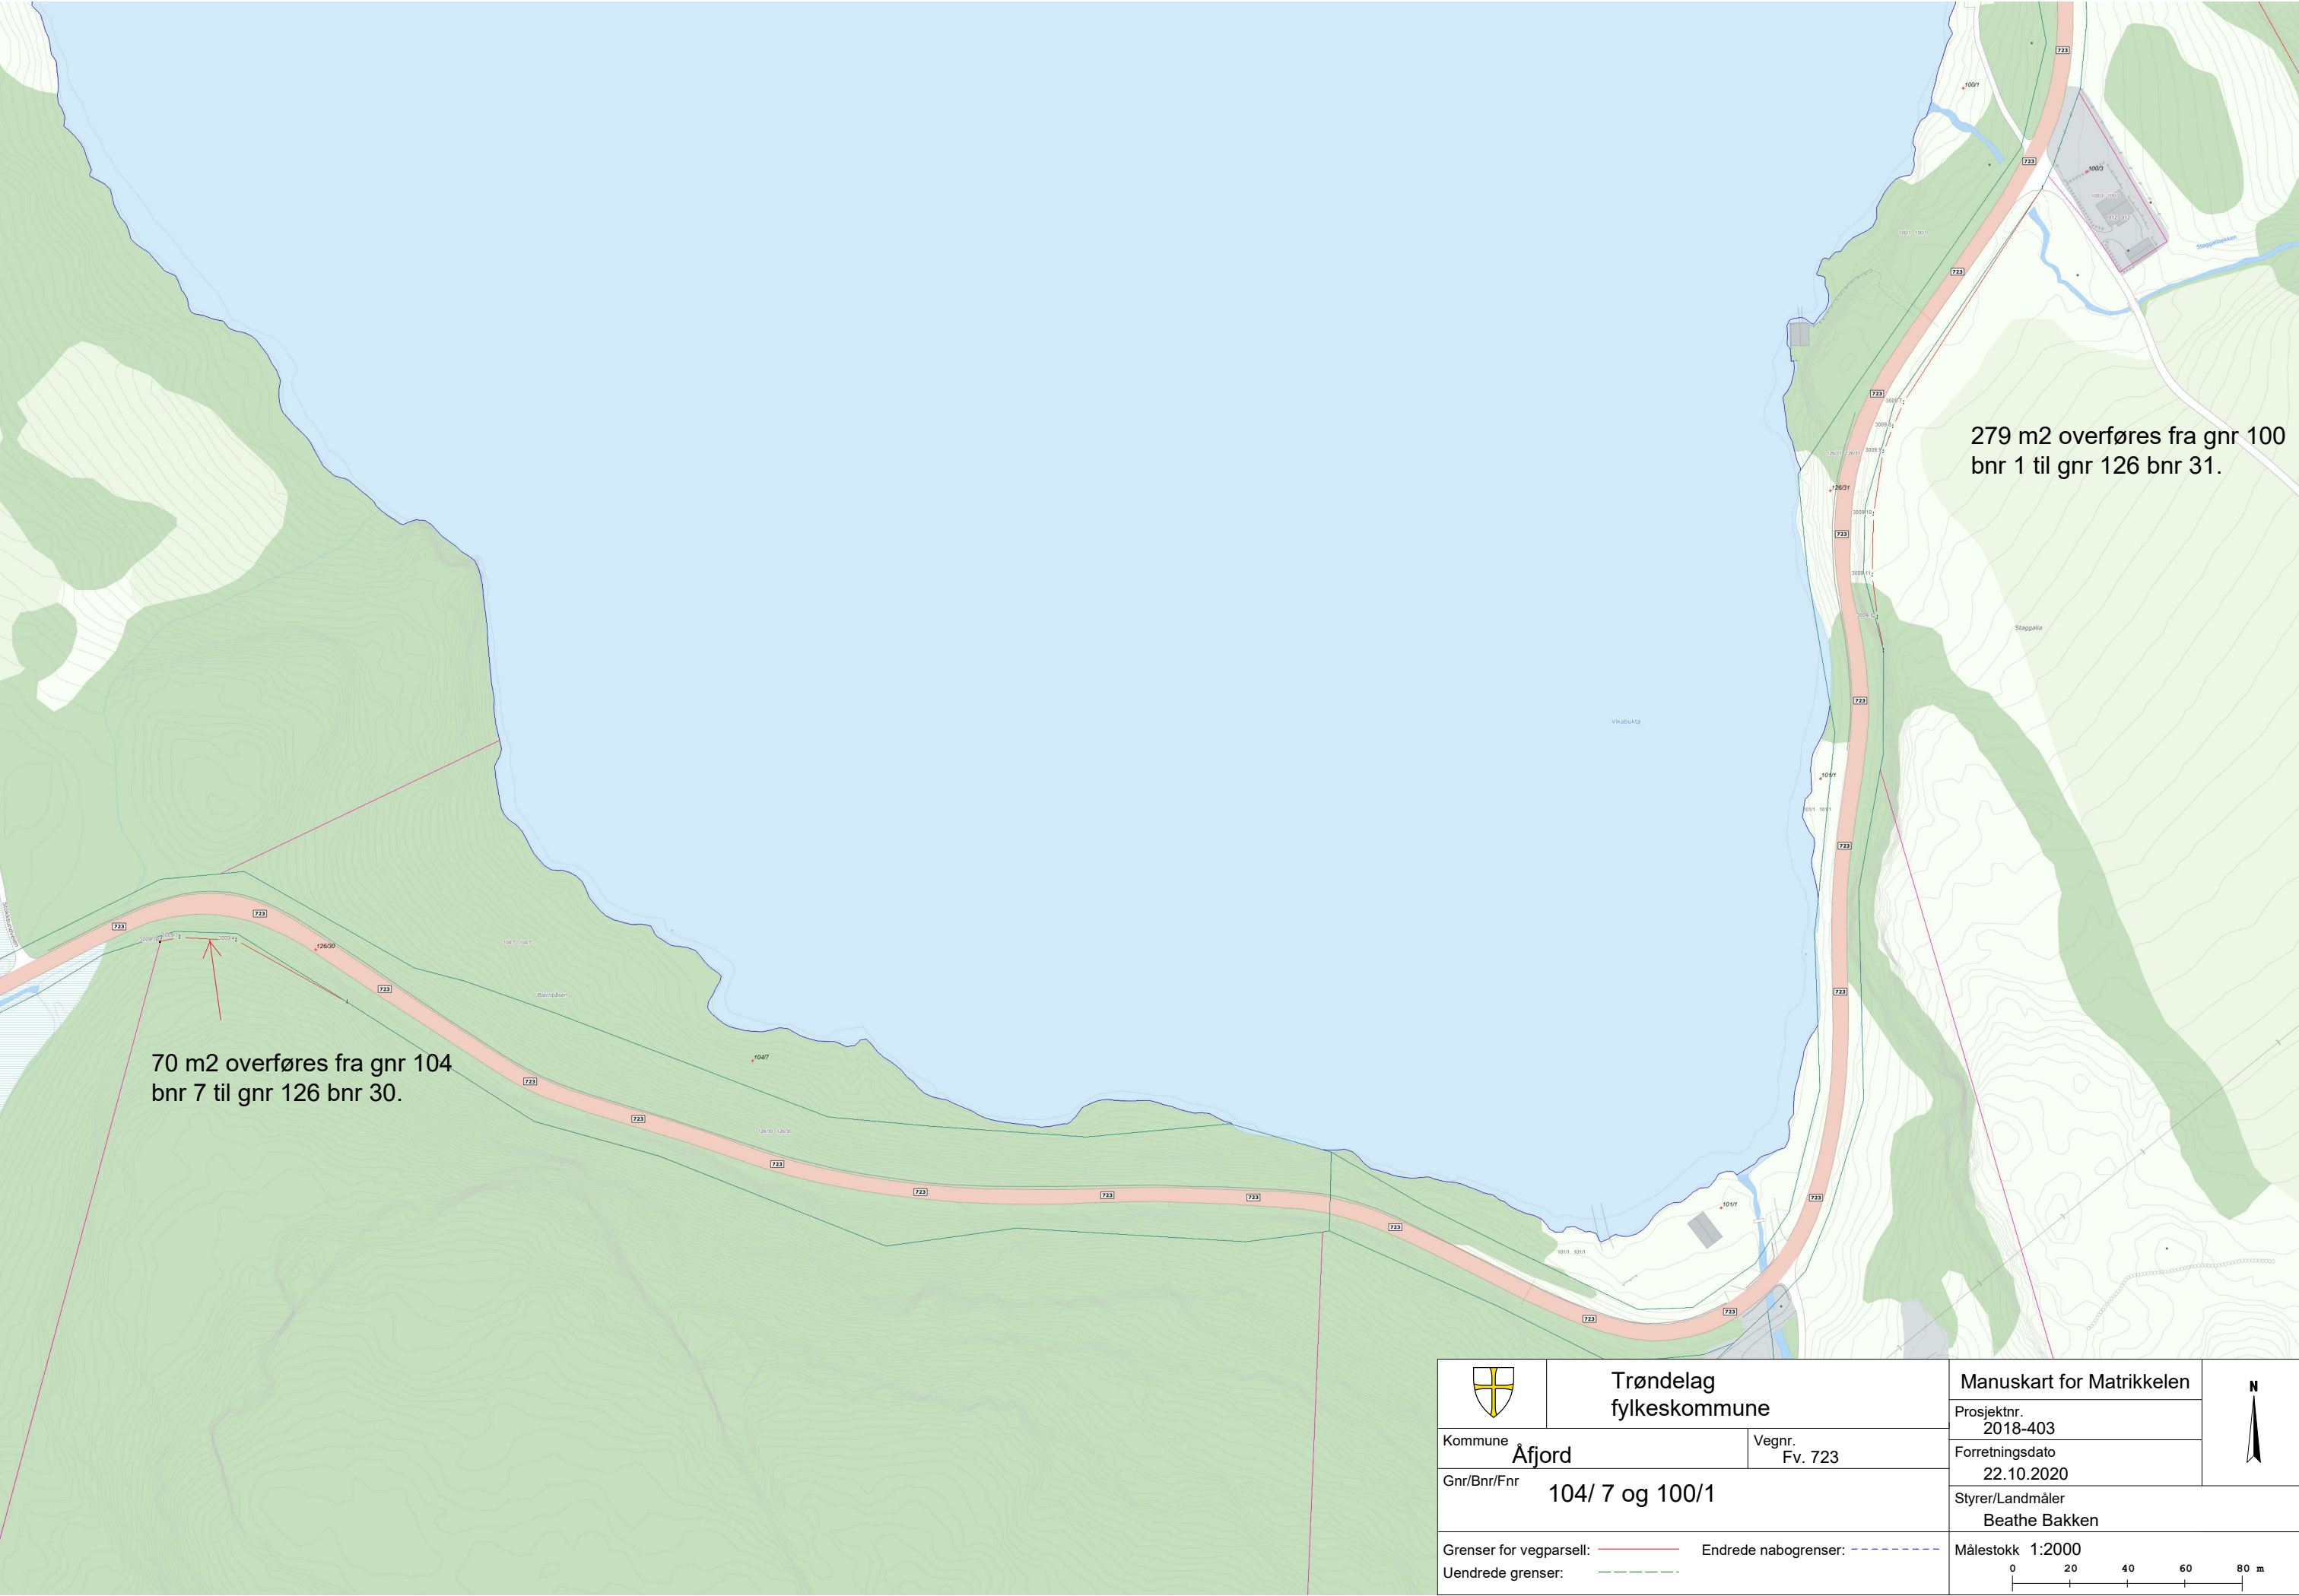

	Trøndelag fylkeskommune		Manuskart for Matrikkelen	
	Kommune Åfjord		Prosjektnr. 2018-403	
Gnr/Bnr/Fnr 104/ 7 og 100/1		Vegnr. Fv. 723	Forretningsdato 22.10.2020	
Grenser for vegparsell:  Endrede nabogrenser: 			Styrer/Landmåler Beathe Bakken	
Uendrede grenser: 			Målestokk 1:2000	
				

 

 	Trøndelag fylkeskommune		Manuskart for Matrikkelen		
			Prosjektnr. 2018-403		
			Forretningsdato 22.10.2020		
			Styrer/Landmåler Beathe Bakken		
Kommune Åfjord		Vegnr. Fv. 6318			
Gnr/Bnr/Fnr 94/3, 194/5 og 93/1.				Målestokk 1:2000	
Grenser for vegparsell:  Endrede nabogrenser: 					
Uendrede grenser: 					