

**For matrikkelenhet:**

Kommune: 5058 - ÅFJORD
Gårdsnummer: 3
Bruksnummer: 29

Utskriftsdato/klokkeslett: 18.03.2021 kl. 10:37
Produsert av: Gisle Kvernland - 1630 Åfjord
Attestert av: Åfjord kommune

Orientering om matrikkelbrev

Matrikkelbrevet er hjemlet i «Löv om eigedomsregistrering» (matrikkellova) av 17. juni 2005. Etter definisjonen i matrikkellovens § 3 d) er matrikkelbrevet en attestert utskrift av matrikkelen som viser alle registrerte opplysninger om en matrikkelenhet ved oppgitt dato.

Om fullstendighet og nøyaktighet i matrikkelbrevet

Matrikkelen ble etablert ved konvertering av data fra tidligere registre. Det kan variere hvor gode disse dataene er med hensyn på fullstendighet og nøyaktighet. I enkelte tilfeller kan grensepunkt og grenselinjer mangle helt eller delvis eller være feil registrert. Det kan også være feil og mangler ved registrert bygnings- og adresseinformasjon. Fullstendighet og stedfestingsnøyaktighet er generelt bedre innenfor enn utenfor tettbygd strøk. Vær oppmerksom på at for mange matrikkelenheter og bygg hefter usikkerhet ved arealet som oppgis.

For utfyllende informasjon: www.kartverket.no/matrikkelbrev

Matrikkelenhet

Matrikkelenhetstype: Grunneiendom
Bruksnavn:
Etableringsdato: 16.03.2021
Skyld: 0
Er tinglyst: Ja
Har festegrunner: Nei
Er seksjonert: Nei

Det er ikke registrert bygg på matrikkelenheten.

Arealrapport

Tekst	Areal	Kommentar
Beregna areal for 3 / 29	1 127,8 m2	

Eierforhold

Tinglyste eierforhold

Rolle	Status	Føds.d./org.nr	Navn	Bruksenhet	Adresse	Andel
Hjemmelshaver		200654	HANSEN LAILA		STOKKSUNDVEIEN 1297 7177 REVSNES	1 / 1

Oversikt over teiger

(EUREF89 UTM Sone 32)

Løpenr	Type	Hovedteig	Nord	Øst	Høyde	Areal	Merknader
1	Teig	Ja	7093307	547522		1 127,8 m2	

Forretninger der matrikkelenheten er involvert

Forretning	Forretningsdokumentdato	Status	Tinglysing	Endret dato	Matrikkelføring
Forretningstype	Kommunal saksreferanse				Signatur Dato
Årsak til feilretting	Annen referanse				
Opprett ny grunneiendom ved fradeling	15.03.2021	Tinglyst		16.03.2021	1630kgv 16.03.2021
Oppmålingsforretning	2020/4003				
		Rolle	Matrikkelenhet		Arealendring
		Avgiver	5058 - 3/3		-1 127,8
		Mottaker	5058 - 3/29		1 127,8

Forretninger der matrikkelenheten er berørt

Forretning	Forretningsdokumentdato	Status	Tinglysing	Endret dato	Matrikkelføring
Forretningstype	Kommunal saksreferanse				Signatur Dato
Årsak til feilretting	Annen referanse				
Opprett ny grunneiendom ved fradeling	15.03.2021	Tinglyst		16.03.2021	1630kvg 16.03.2021
Oppmålingsforretning	2020/4003	Rolle	Matrikkelenhet		Arealendring
		Avgiver	5058 - 3/3		-848,1
		Mottaker	5058 - 3/30		848,2
		Berørt	5058 - 3/28		0
		Berørt	5058 - 3/29		0

Oversiktskart for 3 / 29

Målestokk 1:1 000
EUREF89 UTM Sone 32

7093350

7093300

7093250

N

40m

547400


547450

547500

547550

547600

3 / 29

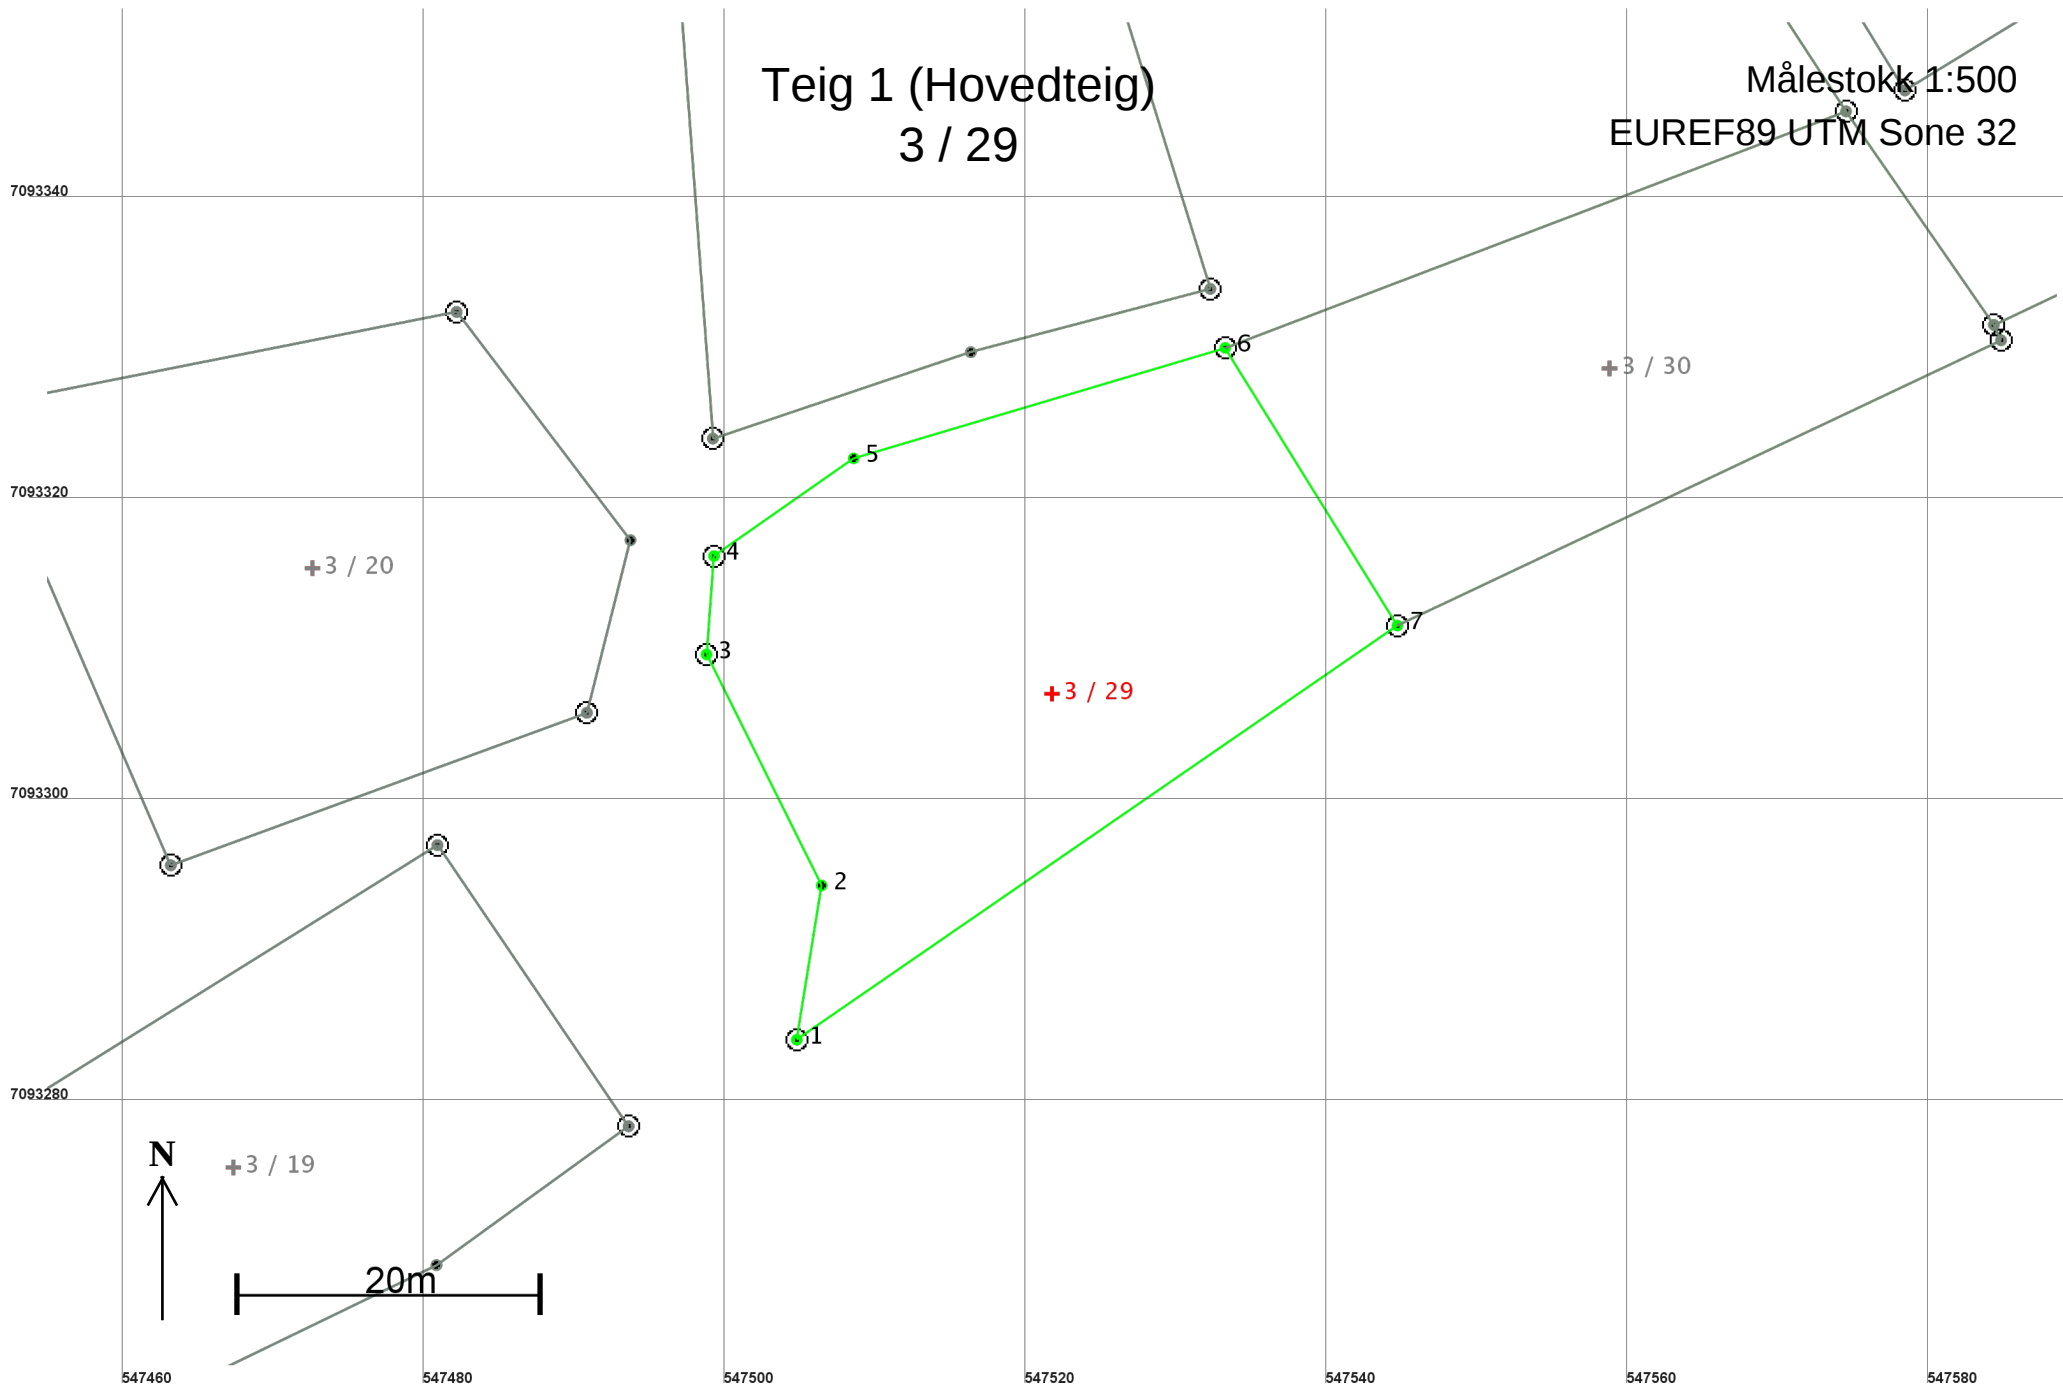

Areal og koordinater

Areal: 1 127,8

Arealmerknad:

Representasjonspunkt: Koordinatsystem: EUREF89 UTM Sone 32

Nord: 7093307

Øst: 547522

Grensepunkt / Grenselinje

Ytre avgrensing

Løpenr	Nord	Øst	Grensemerke nedsatt i / Lengde	Grensepunkttype / Hjelpelinjetype	Målemetode	Nøyaktighet	Radius
1	7093284,41	547504,80	Ikke spesifisert 10,38	Offentlig godkjent grensemerke Ikke hjelpelinje	96 GPS kinematisk (Real time kinematic)	10	
2	7093294,66	547506,45	Ikke spesifisert 17,13	Umerket Ikke hjelpelinje	96 GPS kinematisk (Real time kinematic)	10	
3	7093309,98	547498,80	Ikke spesifisert 6,55	Offentlig godkjent grensemerke Ikke hjelpelinje	96 GPS kinematisk (Real time kinematic)	10	
4	7093316,51	547499,30	Ikke spesifisert 11,31	Offentlig godkjent grensemerke Ikke hjelpelinje	96 GPS kinematisk (Real time kinematic)	10	
5	7093323,00	547508,57	Ikke spesifisert 25,74	Umerket Ikke hjelpelinje	96 GPS kinematisk (Real time kinematic)	10	
6	7093330,33	547533,25	Ikke spesifisert 21,69	Offentlig godkjent grensemerke Ikke hjelpelinje	96 GPS kinematisk (Real time kinematic)	10	
7	7093311,90	547544,69	Ikke spesifisert 48,44	Offentlig godkjent grensemerke Ikke hjelpelinje	96 GPS kinematisk (Real time kinematic)	10	