

**For matrikkelenhet:**

Kommune: 5058 - ÅFJORD  
Gårdsnummer: 3  
Bruksnummer: 30

Utskriftsdato/klokkeslett: 18.03.2021 kl. 10:37  
Produsert av: Gisle Kvernland - 1630 Åfjord  
Attestert av: Åfjord kommune

**Orientering om matrikkelbrev**

Matrikkelbrevet er hjemlet i «Löv om eigedomsregistrering» (matrikkellova) av 17. juni 2005. Etter definisjonen i matrikkellovens § 3 d) er matrikkelbrevet en attestert utskrift av matrikkelen som viser alle registrerte opplysninger om en matrikkelenhet ved oppgitt dato.

**Om fullstendighet og nøyaktighet i matrikkelbrevet**

Matrikkelen ble etablert ved konvertering av data fra tidligere registre. Det kan variere hvor gode disse dataene er med hensyn på fullstendighet og nøyaktighet. I enkelte tilfeller kan grensepunkt og grenselinjer mangle helt eller delvis eller være feil registrert. Det kan også være feil og mangler ved registrert bygnings- og adresseinformasjon. Fullstendighet og stedfestingsnøyaktighet er generelt bedre innenfor enn utenfor tettbygd strøk. Vær oppmerksom på at for mange matrikkelenheter og bygg hefter usikkerhet ved arealet som oppgis.

For utfyllende informasjon: [www.kartverket.no/matrikkelbrev](http://www.kartverket.no/matrikkelbrev)

## Matrikkelenhet

Matrikkelenhetstype: Grunneiendom  
Bruksnavn:  
Etableringsdato: 16.03.2021  
Skyld: 0  
Er tinglyst: Ja  
Har festegrunner: Nei  
Er seksjonert: Nei

Det er ikke registrert bygg på matrikkelenheten.

## Arealrapport

| Tekst                   | Areal    | Kommentar |
|-------------------------|----------|-----------|
| Beregn areal for 3 / 30 | 873,3 m2 |           |

## Eierforhold

### Tinglyste eierforhold

| Rolle         | Status | Føds.d./org.nr | Navn         | Bruksenhet | Adresse                             | Andel |
|---------------|--------|----------------|--------------|------------|-------------------------------------|-------|
| Hjemmelshaver |        | 200654         | HANSEN LAILA |            | STOKKSUNDVEIEN 1297<br>7177 REVSNES | 1 / 1 |

## Oversikt over teiger

(EUREF89 UTM Sone 32)

| Løpenr | Type | Hovedteig | Nord    | Øst    | Høyde | Areal    | Merknader |
|--------|------|-----------|---------|--------|-------|----------|-----------|
| 1      | Teig | Ja        | 7093329 | 547559 |       | 873,3 m2 |           |

## Forretninger der matrikkelenheten er involvert

| Forretning                            | Forretningsdokumentdato | Status   | Tinglysing | Endret dato    | Matrikkelføring    |
|---------------------------------------|-------------------------|----------|------------|----------------|--------------------|
| Forretningstype                       | Kommunal saksreferanse  |          |            |                | Signatur Dato      |
| Årsak til feilretting                 | Annen referanse         |          |            |                |                    |
| Opprett ny grunneiendom ved fradeling | 15.03.2021              | Tinglyst |            | 16.03.2021     | 1630kvg 16.03.2021 |
| Oppmålingsforretning                  | 2020/4003               |          | Rolle      | Matrikkelenhet | Arealendring       |
|                                       |                         |          | Avgiver    | 5058 - 3/3     | -848,1             |
|                                       |                         |          | Mottaker   | 5058 - 3/30    | 848,2              |
|                                       |                         |          | Berørt     | 5058 - 3/28    | 0                  |
|                                       |                         |          | Berørt     | 5058 - 3/29    | 0                  |
| Retting av forretning                 | 15.03.2021              |          |            |                | 1630kvg 16.03.2021 |
| Feilretting                           | 2020/4003               |          | Rolle      | Matrikkelenhet | Arealendring       |
| Feilføring                            |                         |          | Avgiver    | 5058 - 3/3     | -848,1             |

Forretning  
Forretningstype  
Årsak til feilretting

Forretningsdokumentdato  
Kommunal saksreferanse  
Annen referanse

Status

Tinglysing

Endret dato

Matrikkelføring  
Signatur Dato

|          |                |              |
|----------|----------------|--------------|
| Rolle    | Matrikkelenhet | Arealendring |
| Mottaker | 5058 - 3/30    | 848,1        |

# Oversiktskart for 3 / 30

Målestokk 1:1 000  
EUREF89 UTM Sone 32

7093400

7093350

7093300

7093250

3 / 30

N

40m

547450

547500


547550

547600

547650

# Teig 1 (Hovedteig) 3 / 30

Målestokk 1:250  
EUREF89 UTM Sone 32

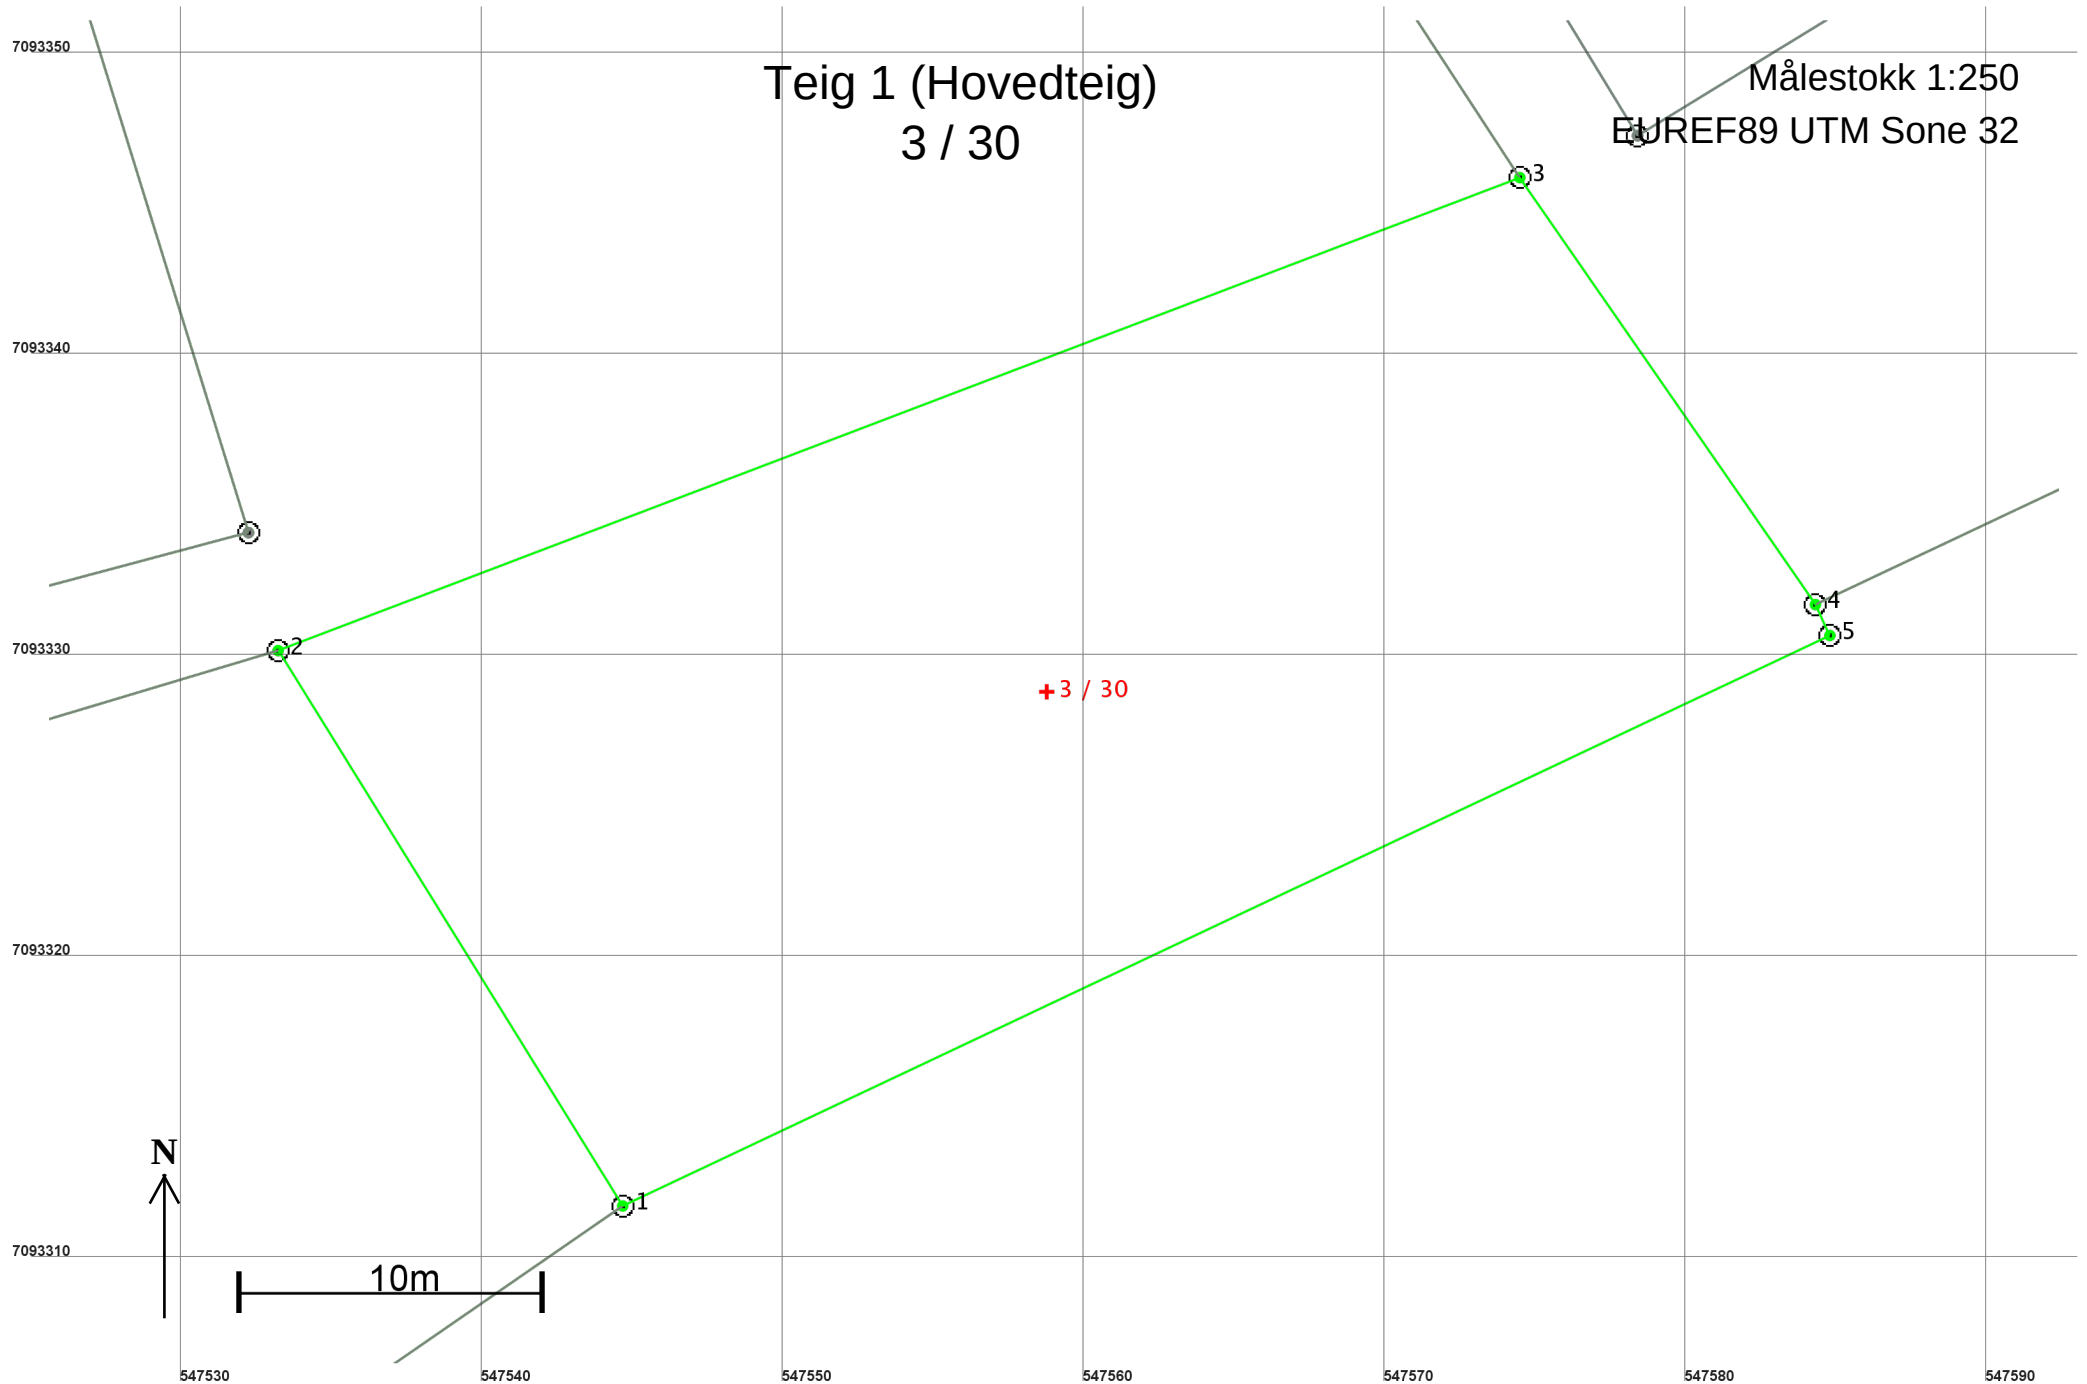

## Areal og koordinater

Areal: 873,3

Arealmerknad:

Representasjonspunkt: Koordinatsystem: EUREF89 UTM Sone 32

Nord: 7093329

Øst: 547559

### Grensepunkt / Grenselinje

### Ytre avgrensing

| Løpenr | Nord       | Øst       | Grensemerke nedsatt i / Grensepunkttype / |                                                    | Målemetode                              | Nøyaktighet | Radius |
|--------|------------|-----------|-------------------------------------------|----------------------------------------------------|-----------------------------------------|-------------|--------|
|        |            |           | Lengde                                    | Hjelpelinjetype                                    |                                         |             |        |
| 1      | 7093311,90 | 547544,69 | Ikke spesifisert<br>21,69                 | Offentlig godkjent grensemerke<br>Ikke hjelpelinje | 96 GPS kinematisk (Real time kinematic) | 10          |        |
| 2      | 7093330,33 | 547533,25 | Ikke spesifisert<br>44,11                 | Offentlig godkjent grensemerke<br>Ikke hjelpelinje | 96 GPS kinematisk (Real time kinematic) | 10          |        |
| 3      | 7093346,03 | 547574,47 | Ikke spesifisert<br>17,24                 | Offentlig godkjent grensemerke<br>Ikke hjelpelinje | 96 GPS kinematisk (Real time kinematic) | 10          |        |
| 4      | 7093331,86 | 547584,28 | Ikke spesifisert<br>1,13                  | Offentlig godkjent grensemerke<br>Ikke hjelpelinje | 96 GPS kinematisk (Real time kinematic) | 10          |        |
| 5      | 7093330,83 | 547584,76 | Ikke spesifisert<br>44,32                 | Offentlig godkjent grensemerke<br>Ikke hjelpelinje | 96 GPS kinematisk (Real time kinematic) | 10          |        |