

**For matrikkelenhet:**Kommune: **5058 - ÅFJORD**Gårdsnummer: **164**Bruksnummer: **26**Utskriftsdato/klokkeslett: **09.04.2021 kl. 14:40**Produsert av: **Knut Solstad - 5058 Åfjord**Attestert av: **Åfjord kommune****Orientering om matrikkelbrev**

Matrikkelbrevet er hjemlet i «Lov om eigedomsregistrering» (matrikkellova) av 17. juni 2005. Etter definisjonen i matrikkellovens § 3 d) er matrikkelbrevet en attestert utskrift av matrikkelen som viser alle registrerte opplysninger om en matrikkelenhet ved oppgitt dato.

Om fullstendighet og nøyaktighet i matrikkelbrevet

Matrikkelen ble etablert ved konvertering av data fra tidligere registre. Det kan variere hvor gode disse dataene er med hensyn på fullstendighet og nøyaktighet. I enkelte tilfeller kan grensepunkt og grenselinjer mangle helt eller delvis eller være feil registrert. Det kan også være feil og mangler ved registrert bygnings- og adresseinformasjon. Fullstendighet og stedfestingsnøyaktighet er generelt bedre innenfor enn utenfor tettbygd strøk. Vær oppmerksom på at for mange matrikkelenheter og bygg hefter usikkerhet ved arealet som oppgis.

For utfyllende informasjon: **www.kartverket.no/matrikkelbrev**

Matrikkelenhet

Matrikkelenhetstype: Grunneiendom
Bruksnavn:
Etableringsdato: 30.05.1995
Skylid: 0
Er tinglyst: Ja
Har festegrunner: Nei
Er seksjonert: Nei

Arealrapport

Tekst
Beregna areal for 164 / 26
Areal
Kommentar
236,7 m2

Eierforhold

Tinglyste eierforhold

Rolle	Status	Føds.d./org.nr	Navn	Bruksenhet	Adresse	Andel
Hjemmelshaver		170970	BREMNES ARNE HALVDAN		EIANSV EIEN 203 7180 ROAN	1 / 1

Oversikt over teiger

Løpenr	Type	Hovedteig	Nord	Øst	Høyde	Areal	Merknader
1	Teig	Ja	7118612	558294		236,7 m2	

(EUREF89 UTM Sone 32)

Forretninger der matrikkelenheten er involvert

Forretning	Forretningsdokumentdato	Tinglysing	Matrikkelføring
Forretningstype	Kommunal saksreferanse	Status	Signatur
Arsak til feilretting	Annen referanse	Endret dato	Dato

Omnummerering v/kommuneendring	01.01.2020	Tinglyst	smatmynd 01.01.2020
Omnummerering		Omnummerert til: 5058 - 164/26 Omnummerert fra: 5019 - 64/26	

Omnummerering v/kommuneendring	01.01.2018	Tinglyst	smatmynd_nnriap645_ 01.01.2018 3
Omnummerering		Omnummerert til: 5019 - 64/26 Omnummerert fra: 1632 - 64/26	

Forretning	Forretningsdokumentdato	Status	Tinglysing	Matrikkelføring
Forretningstype	Kommunal saksreferanse		Endret dato	Signatur
Årsak til feilretting	Annen referanse			Dato
Opprett ny grunneiendom ved fradeling	30.05.1995			
Kart- og delingsforretning		Rolle	Matrikkelenhet	Arealendring
		Avgiver	1632 - 64/5	-237
		Mottaker	1632 - 64/26	237

Forretninger der matrikkelenheten er berørt				
Forretning	Forretningsdokumentdato		Tinglysing	Matrikkelføring
Forretningstype	Kommunal saksreferanse	Status	Endret dato	Signatur
Årsak til feilretting	Annen referanse			Dato
Kvalitetsheving for eksisterende matrikkelenhet	30.03.2021			1632sok 07.04.2021
Oppmålingsforretning	2020/3712	Rolle	Matrikkelenhet	Arealendring
		Berørt	5058 - 164/5	0
		Berørt	5058 - 164/26	0
		Berørt	5058 - 164/35	0

Aktive bygg som er registrert på matrikkelenheten				
Bygningsnr:	183 705 156	Bebygd areal:	0	Datoer
Løpenr:		Bruksareal bolig:	2	Rammetillatelse:
Repr.punkt:	Koordinatsystem: EUREF89 UTM Sone 32	Bruksareal annet:		Igangsettingstillatelse:
	Nord: 7118610 Øst: 558294	Bruksareal totalt:		Tatt i bruk:
Bygningsendringskode:		Bruttoareal bolig:	Nei	Midlertidig brukstillatelse:
Bygningstype:	Annen museum/biblioteksbygning	Bruttoareal annet:		Ferdigattest:
Næringsgruppe:		Bruttoareal totalt:		
Bygningsstatus:	Tatt i bruk	Alternativt areal:		
Energikilder:		Alternativt areal 2:		
Oppvarming:				

Etasjer						
Etasje	Antall boenheter	BRA bolig	BRA annet	BTA totalt	BTA annet	Alt. areal
L01	0	0	25	0	0	0
H01	0	0	65	0	0	0
Bruksenheter						
Adresse	Bruksenhetsnummer	Bruksenhetstype	Bruksareal	Ant. rom	Kjøkkentilgang	Bad
		Unummerert bruksenhet	0	0	0	0
						164/26

SEFRAK-minne

«SEFRAK er en forkorting for Sekretariatet For Registrering Av faste Kulturminner. Dette sekretariatet hadde ansvaret for en landsomfattende registrering av eldre bygninger. Et omfattende feltarbeid ble gjort i perioden 1975-1995. I dag er det Riksantikvaren som administrerer SEFRAK i samarbeid med fylkeskommunene. På <http://www.ra.no/> finnes mer informasjon om SEFRAK og om tilgang på den informasjonen som er registrert.»


SEFRAK-ID Kulturminnebetegnelse

1632 107 51 BOLIGHUS

Oversiktskart for 164 / 26

Målestokk 1:1 000
EUREF89 UTM Sone 32



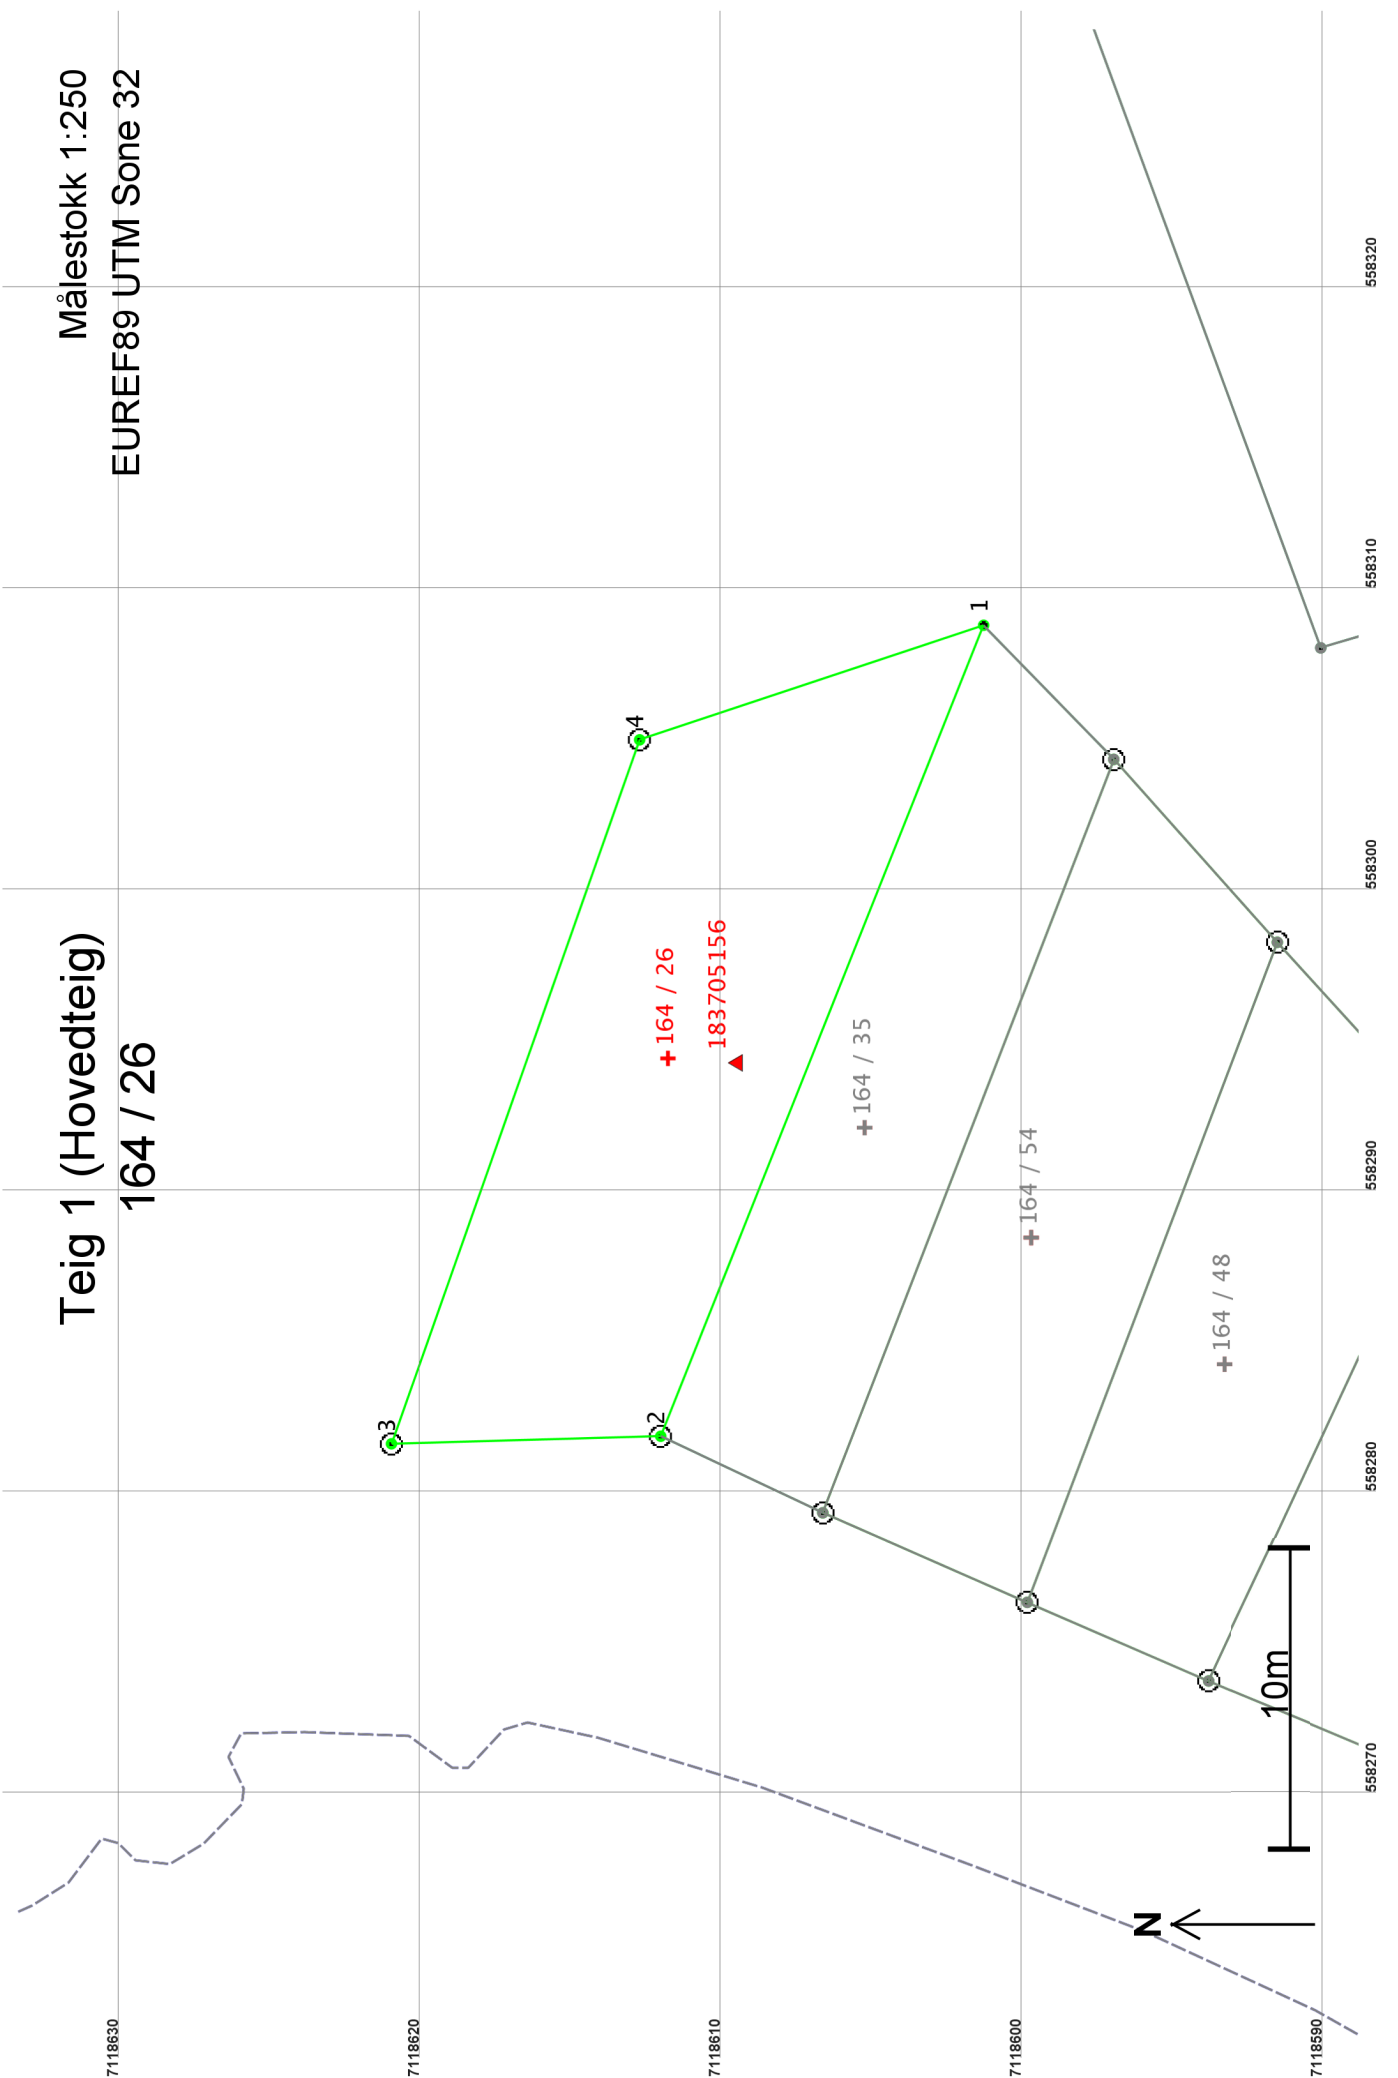

Målestokk 1:250
EUREF89 UTM Sone 32

Teig 1 (Hovedteig)
164 / 26

Areal og koordinater

Areal: 236,7

Arealmerknad:

Representasjonspunkt: Koordinatsystem: EUREF89 UTM Sone 32

Nord: 7118612 Øst: 558294

Grensepunkt / Grenselinje

Ytre avgrensing

Løpenr	Nord	Øst	Grensemerke nedsatt i / Lengde (m)	Linjeinformasjon	Målemetode	Nøyaktighet (SD i cm)	Radius
1	7118601,46	558308,72	Fjell Borehull 28,97		96 GPS kinematisk (Real time kinematic)	10	
2	7118612,18	558281,81	Jord Offentlig godkjent grensemerke 8,94		96 GPS kinematisk (Real time kinematic)	10	
3	7118621,12	558281,56	Fjell Offentlig godkjent grensemerke 24,77		96 GPS kinematisk (Real time kinematic)	10	
4	7118612,88	558304,92	Fjell Offentlig godkjent grensemerke 12,04		96 GPS kinematisk (Real time kinematic)	10	