

**For matrikkelenhet:**

Kommune: 5058 - ÅFJORD
Gårdsnummer: 89
Bruksnummer: 96

Utskriftsdato/klokkeslett: 13.04.2021 kl. 12:53
Produsert av: Knut Solstad - 5058 Åfjord
Attestert av: Åfjord kommune

Orientering om matrikkelbrev

Matrikkelbrevet er hjemlet i «Löv om eigedomsregistrering» (matrikkellova) av 17. juni 2005. Etter definisjonen i matrikkellovens § 3 d) er matrikkelbrevet en attestert utskrift av matrikkelen som viser alle registrerte opplysninger om en matrikkelenhet ved oppgitt dato.

Om fullstendighet og nøyaktighet i matrikkelbrevet

Matrikkelen ble etablert ved konvertering av data fra tidligere registre. Det kan variere hvor gode disse dataene er med hensyn på fullstendighet og nøyaktighet. I enkelte tilfeller kan grensepunkt og grenselinjer mangle helt eller delvis eller være feil registrert. Det kan også være feil og mangler ved registrert bygnings- og adresseinformasjon. Fullstendighet og stedfestingsnøyaktighet er generelt bedre innenfor enn utenfor tettbygd strøk. Vær oppmerksom på at for mange matrikkelenheter og bygg hefter usikkerhet ved arealet som oppgis.

For utfyllende informasjon: www.kartverket.no/matrikkelbrev

Matrikkelenhet

Matrikkelenhetstype: Grunneiendom
Bruksnavn:
Etableringsdato: 26.03.2021
Skyld: 0
Er tinglyst: Ja
Har festegrunner: Nei
Er seksjonert: Nei

Det er ikke registrert bygg på matrikkelenheten.

Arealrapport

Tekst	Areal	Kommentar
Beregna areal for 89 / 96	708,3 m2	

Eierforhold

Tinglyste eierforhold

Rolle	Status	Føds.d./org.nr	Navn	Bruksenhet	Adresse	Andel
Hjemmelshaver		161147	SELBEKK ANN MARI		STOKKØYVEIEN 587 7178 STOKKØY	1 / 1

Oversikt over teiger

(EUREF89 UTM Sone 32)

Løpenr	Type	Hovedteig	Nord	Øst	Høyde	Areal	Merknader
1	Teig	Ja	7102892	546128		708,3 m2	

Forretninger der matrikkelenheten er involvert

Forretning	Forretningsdokumentdato	Status	Tinglysing	Endret dato	Matrikkelføring
Forretningstype	Kommunal saksreferanse				Signatur Dato
Årsak til feilretting	Annen referanse				
Opprett ny grunneiendom ved fradeling	26.03.2021	Tinglyst		26.03.2021	1632sok 26.03.2021
Oppmålingsforretning	2021/2				
		Rolle	Matrikkelenhet		Arealendring
		Avgiver	5058 - 89/1		-708,2
		Mottaker	5058 - 89/96		708,3
		Berørt	5058 - 89/3		0
		Berørt	5058 - 89/79		0
		Berørt	5058 - 113/10		0

Oversiktskart for 89 / 96

Målestokk 1:1 000
EUREF89 UTM Sone 32

7102950

7102900

7102850

89 / 96

Linesveien

Linesveien

N

40m

546000

546050

546100


546150

546200

546250

Teig 1 (Hovedteig)
89 / 96

Målestokk 1:500
EUREF89 UTM Sone 32

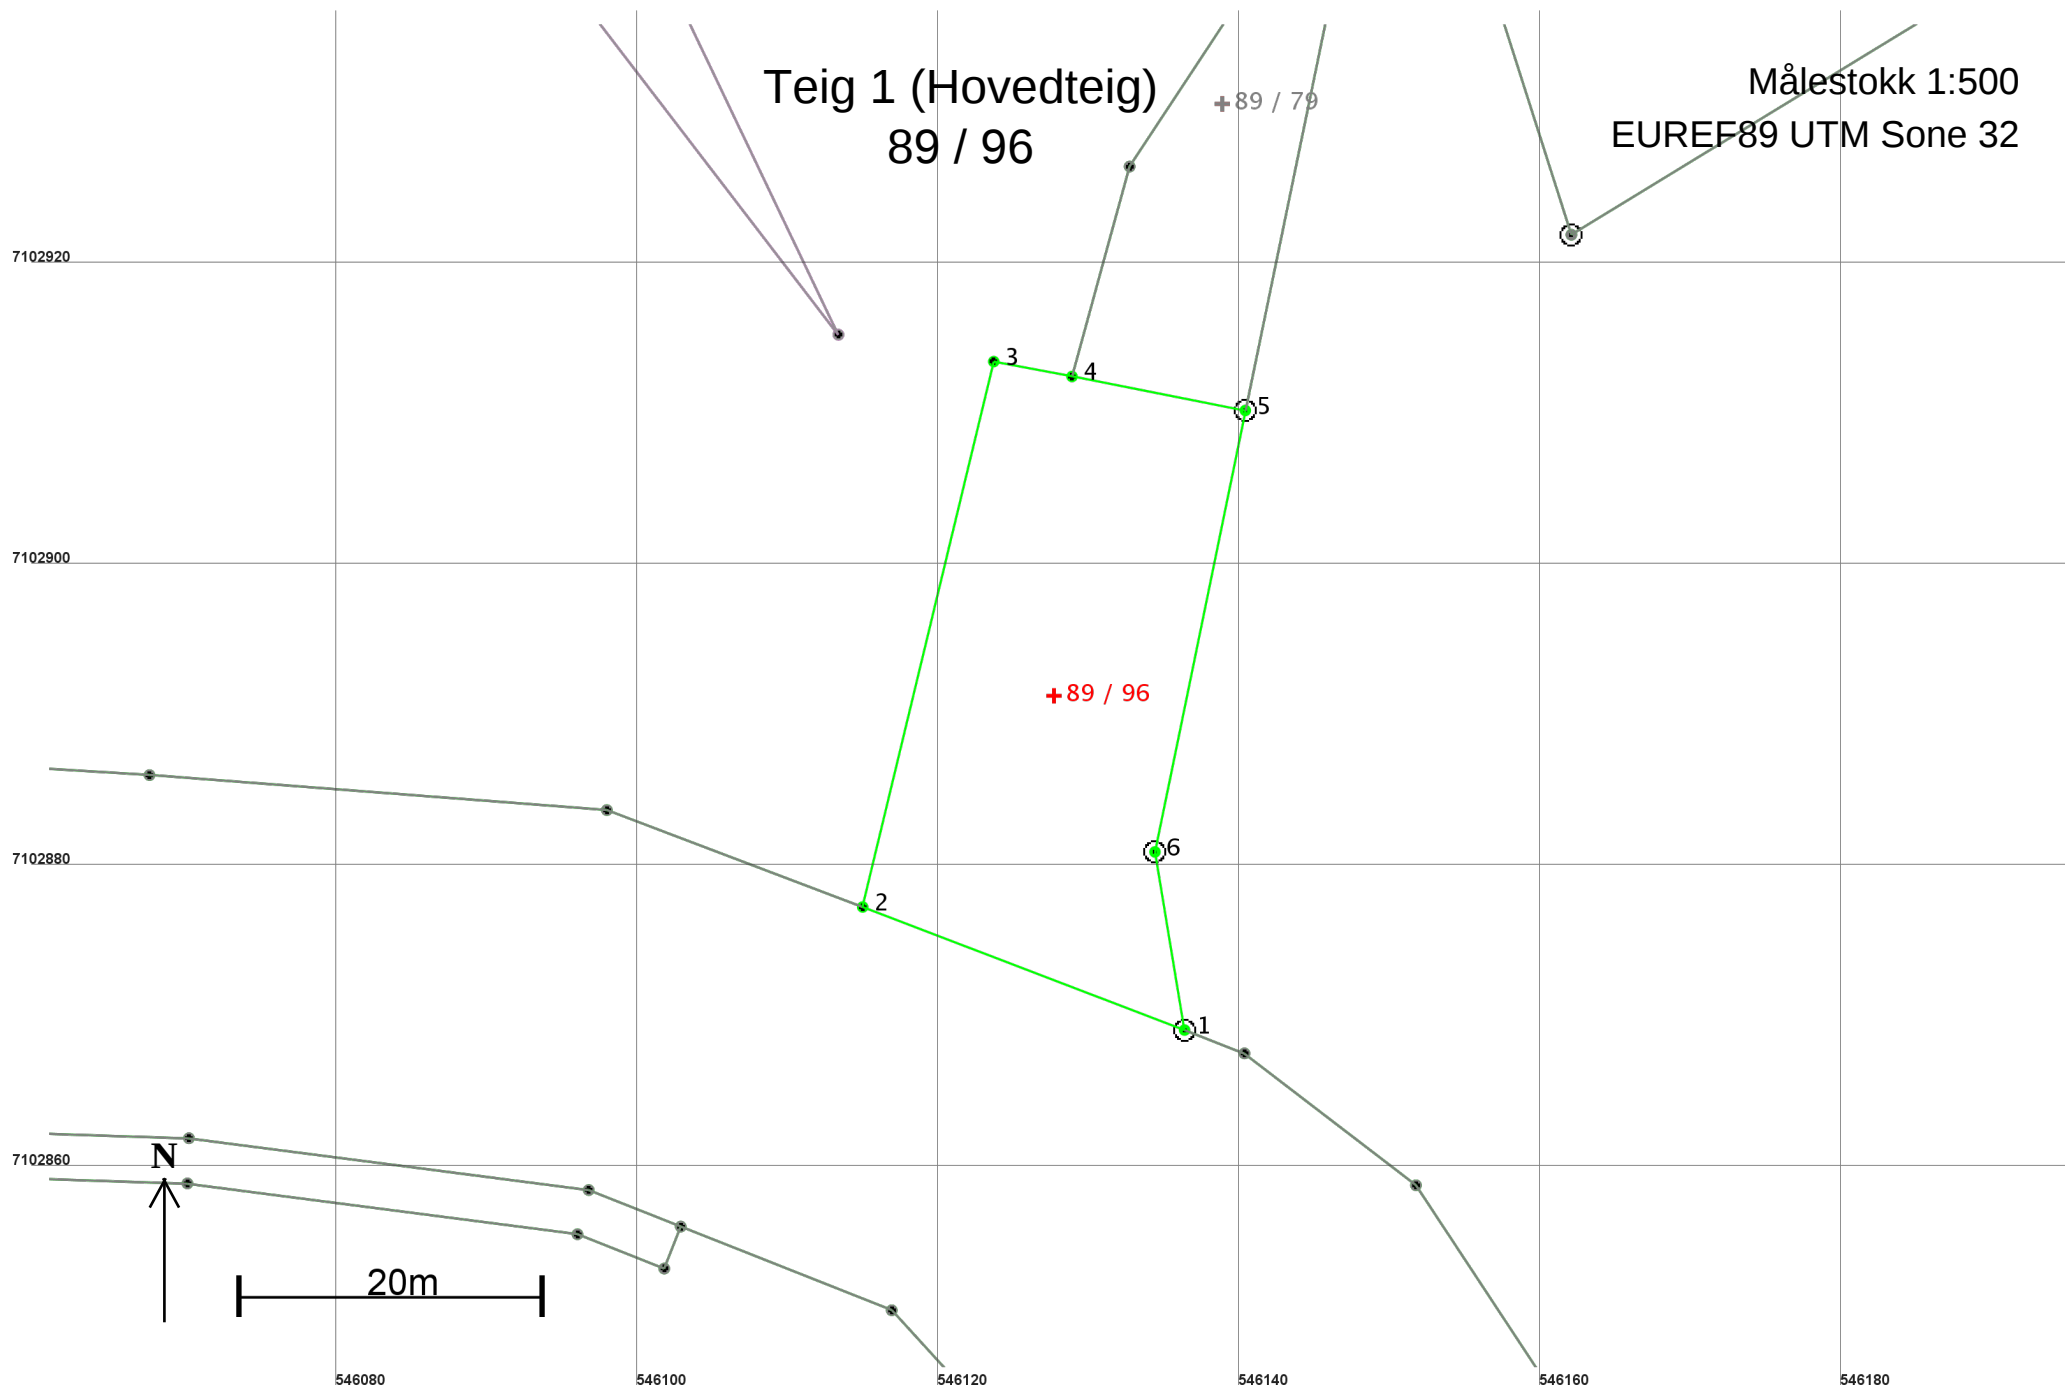

Areal og koordinater

Areal: 708,3

Arealmerknad:

Representasjonspunkt: Koordinatsystem: EUREF89 UTM Sone 32

Nord: 7102892

Øst: 546128

Grensepunkt / Grenselinje

Ytre avgrensing

Løpenr	Nord	Øst	Grensemerke nedsatt i / Lengde (m)	Grensepunkttype / Linjeinformasjon	Målemetode	Nøyaktighet (SD i cm)	Radius
1	7102869,44	546136,37	Fjell 22,88	Offentlig godkjent grensemerke	96 GPS kinematisk (Real time kinematic)	10	
2	7102877,61	546115,00	37,23	Umerket	96 GPS kinematisk (Real time kinematic)	10	
3	7102913,81	546123,70	5,29	Umerket	96 GPS kinematisk (Real time kinematic)	10	
4	7102912,82	546128,90	11,73	Umerket	96 GPS kinematisk (Real time kinematic)	10	
5	7102910,57	546140,41	Fjell 29,91	Offentlig godkjent grensemerke	96 GPS kinematisk (Real time kinematic)	10	
6	7102881,27	546134,41	Jordfast stein 11,99	Offentlig godkjent grensemerke	96 GPS kinematisk (Real time kinematic)	10	