

**For matrikkelenhet:**

Kommune: 5058 - ÅFJORD
Gårdsnummer: 90
Bruksnummer: 91

Utskriftsdato/klokkeslett: 14.05.2021 kl. 12:28
Produsert av: Gisle Kvernland - 1630 Åfjord
Attestert av: Åfjord kommune

Orientering om matrikkelbrev

Matrikkelbrevet er hjemlet i «Löv om eigedomsregistrering» (matrikkellova) av 17. juni 2005. Etter definisjonen i matrikkellovens § 3 d) er matrikkelbrevet en attestert utskrift av matrikkelen som viser alle registrerte opplysninger om en matrikkelenhet ved oppgitt dato.

Om fullstendighet og nøyaktighet i matrikkelbrevet

Matrikkelen ble etablert ved konvertering av data fra tidligere registre. Det kan variere hvor gode disse dataene er med hensyn på fullstendighet og nøyaktighet. I enkelte tilfeller kan grensepunkt og grenselinjer mangle helt eller delvis eller være feil registrert. Det kan også være feil og mangler ved registrert bygnings- og adresseinformasjon. Fullstendighet og stedfestingsnøyaktighet er generelt bedre innenfor enn utenfor tettbygd strøk. Vær oppmerksom på at for mange matrikkelenheter og bygg hefter usikkerhet ved arealet som oppgis.

For utfyllende informasjon: www.kartverket.no/matrikkelbrev

Matrikkelenhet

Matrikkelenhetstype: Grunneiendom
Bruksnavn: STENHAUG
Etableringsdato: 16.08.1955
Skyld: 0,01
Er tinglyst: Ja
Har festegrunner: Nei
Er seksjonert: Nei

Arealrapport

Tekst	Areal	Kommentar
Beregna areal for 90 / 91	188,1 m2	Ukjent grenseforløp

Eierforhold

Tinglyste eierforhold

Rolle	Status	Føds.d./org.nr	Navn	Bruksenhet	Adresse	Andel
Hjemmelshaver		060369	GUTTELVIK ARNE MAGNAR		LANGSTRANDA 38 7178 STOKKØY	1 / 1

Oversikt over teiger

(EUREF89 UTM Sone 32)

Løpenr	Type	Hovedteig	Nord	Øst	Høyde	Areal	Merknader
1	Teig	Ja	7101815	548726		188,1 m2	Hjelpelinje vannkant

Forretninger der matrikkelenheten er involvert

Forretning	Forretningsdokumentdato	Status	Tinglysing	Endret dato	Matrikkelføring
Forretningstype	Kommunal saksreferanse				Signatur Dato
Årsak til feilretting	Annen referanse				
Omnummerering v/kommuneendring	01.01.2020	Tinglyst		01.01.2020	smatmynd 01.01.2020
Omnummerering		Omnummerert til:	5058 - 90/91		
		Omnummerert fra:	5018 - 90/91		
Omnummerering v/kommuneendring	01.01.2018	Tinglyst		03.01.2018	smatmynd_nnriap645_ 01.01.2018
Omnummerering					2
		Omnummerert til:	5018 - 90/91		
		Omnummerert fra:	1630 - 90/91		

Forretning Forretningstype Årsak til feilretting	Forretningsdokumentdato Kommunal saksreferanse Annen referanse	Status	Tinglysing	Endret dato	Matrikkelføring Signatur Dato
Opprett ny grunneiendom ved fradeling Kart- og delingsforretning	07.12.1990				
		Rolle	Matrikkelenhet		Arealendring
		Avgiver	1630 - 90/91		0
		Mottaker	1630 - 90/174		0
Skylddeling Skylddeling	16.08.1955				
		Rolle	Matrikkelenhet		Arealendring
		Avgiver	1630 - 91/2		0
		Mottaker	1630 - 90/91		0
Skylddeling Skylddeling	16.08.1955				
		Rolle	Matrikkelenhet		Arealendring
		Avgiver	1630 - 91/1		0
		Mottaker	1630 - 90/91		0
Skylddeling Skylddeling	16.08.1955				
		Rolle	Matrikkelenhet		Arealendring
		Avgiver	1630 - 90/34		0
		Mottaker	1630 - 90/91		0
Skylddeling Skylddeling	16.08.1955				
		Rolle	Matrikkelenhet		Arealendring
		Avgiver	1630 - 90/30		0
		Mottaker	1630 - 90/91		0
Skylddeling Skylddeling	16.08.1955				
		Rolle	Matrikkelenhet		Arealendring
		Avgiver	1630 - 90/24		0
		Mottaker	1630 - 90/91		0
Skylddeling Skylddeling	16.08.1955				
		Rolle	Matrikkelenhet		Arealendring
		Avgiver	1630 - 90/10		0
		Mottaker	1630 - 90/91		0

Forretning Forretningstype Årsak til feilretting	Forretningsdokumentdato Kommunal saksreferanse Annen referanse	Status	Tinglysing	Endret dato	Matrikkelføring Signatur Dato
Skylddeling	16.08.1955				
Skylddeling		Rolle	Matrikkelenhet		Arealendring
		Avgiver	1630 - 90/7		0
		Mottaker	1630 - 90/91		0
Skylddeling	16.08.1955				
Skylddeling		Rolle	Matrikkelenhet		Arealendring
		Avgiver	1630 - 90/5		0
		Mottaker	1630 - 90/91		0
Skylddeling	16.08.1955				
Skylddeling		Rolle	Matrikkelenhet		Arealendring
		Avgiver	1630 - 90/1		0
		Mottaker	1630 - 90/91		0

Forretninger der matrikkelenheten er berørt

Forretning Forretningstype Årsak til feilretting	Forretningsdokumentdato Kommunal saksreferanse Annen referanse	Status	Tinglysing	Endret dato	Matrikkelføring Signatur Dato
Kvalitetsheving for eksisterende matrikkelenhet	06.05.2021				1630kvg 14.05.2021
Oppmålingsforretning	2021/58	Rolle	Matrikkelenhet		Arealendring
		Berørt	5058 - 90/39		0
		Berørt	5058 - 90/91		0
		Berørt	5058 - 90/252		0
Forretning over eksisterende matrikkelenhet	21.12.2009				1630aaa 21.12.2009
Annen forretningstype		Rolle	Matrikkelenhet		Arealendring
		Berørt	1630 - Mnr mangler		0
		Berørt	1630 - 90/52		0
		Berørt	1630 - 90/91		0

Aktive bygg som er registrert på matrikkelenheten

Byggningsnr: 183 634 801	Bebygd areal:	0	Ant. boliger:	0	<u>Datoer</u>
Løpenr:	Bruksareal bolig:	0	Ant. etasjer:	0	Rammetillatelse:
Repr.punkt: Koordinatsystem: EUREF89 UTM Sone 32	Bruksareal annet:	0	Vannforsyning:		Igangsettingstillatelse:
Nord: 7101810 Øst: 548725	Bruksareal totalt:	0	Avløp:		Tatt i bruk:
Bygningsendringskode:	Bruttoareal bolig:	0	Har heis:	Nei	Midlertidig brukstillatelse:
Bygningstype: Naust/redskapshus for fiske	Bruttoareal annet:	0			Ferdigattest:
Næringsgruppe: Jordbruk, skogbruk og fiske	Bruttoareal totalt:	0			
Bygningsstatus: Tatt i bruk	Alternativt areal:	0			
Energikilder:	Alternativt areal 2:	0			
Oppvarming:					

Bruksenheter

Adresse	Bruksenhetsnummer	Bruksenhetstype	Bruksareal	Ant. rom	Kjøkkentilgang	Bad	WC	Matrikkelenhet
		Unummerert bruksenhet	0	0		0	0	90/91

Utgåtte bygg som er registrert på matrikkelenheten


Byggningsnr: 183 633 783	Bebygd areal:	0	Ant. boliger:	0	<u>Datoer</u>
Løpenr:	Bruksareal bolig:	0	Ant. etasjer:	0	Rammetillatelse:
Repr.punkt: Koordinatsystem: EUREF89 UTM Sone 32	Bruksareal annet:	0	Vannforsyning:		Igangsettingstillatelse:
Nord: 7101642 Øst: 548383	Bruksareal totalt:	0	Avløp:		Tatt i bruk:
Bygningsendringskode:	Bruttoareal bolig:	0	Har heis:	Nei	Midlertidig brukstillatelse:
Bygningstype: Garasjeuthus anneks til bolig	Bruttoareal annet:	0			Ferdigattest:
Næringsgruppe:	Bruttoareal totalt:	0			Bygning revet/brent:
Bygningsstatus: Bygning revet/brent	Alternativt areal:	0			
Energikilder:	Alternativt areal 2:	0			
Oppvarming:					


Bruksenheter

Adresse	Bruksenhetsnummer	Bruksenhetstype	Bruksareal	Ant. rom	Kjøkkentilgang	Bad	WC	Matrikkelenhet
		Unummerert bruksenhet	0	0		0	0	90/91

Oversiktskart for 90 / 91

Målestokk 1:1 000
EUREF89 UTM Sone 32

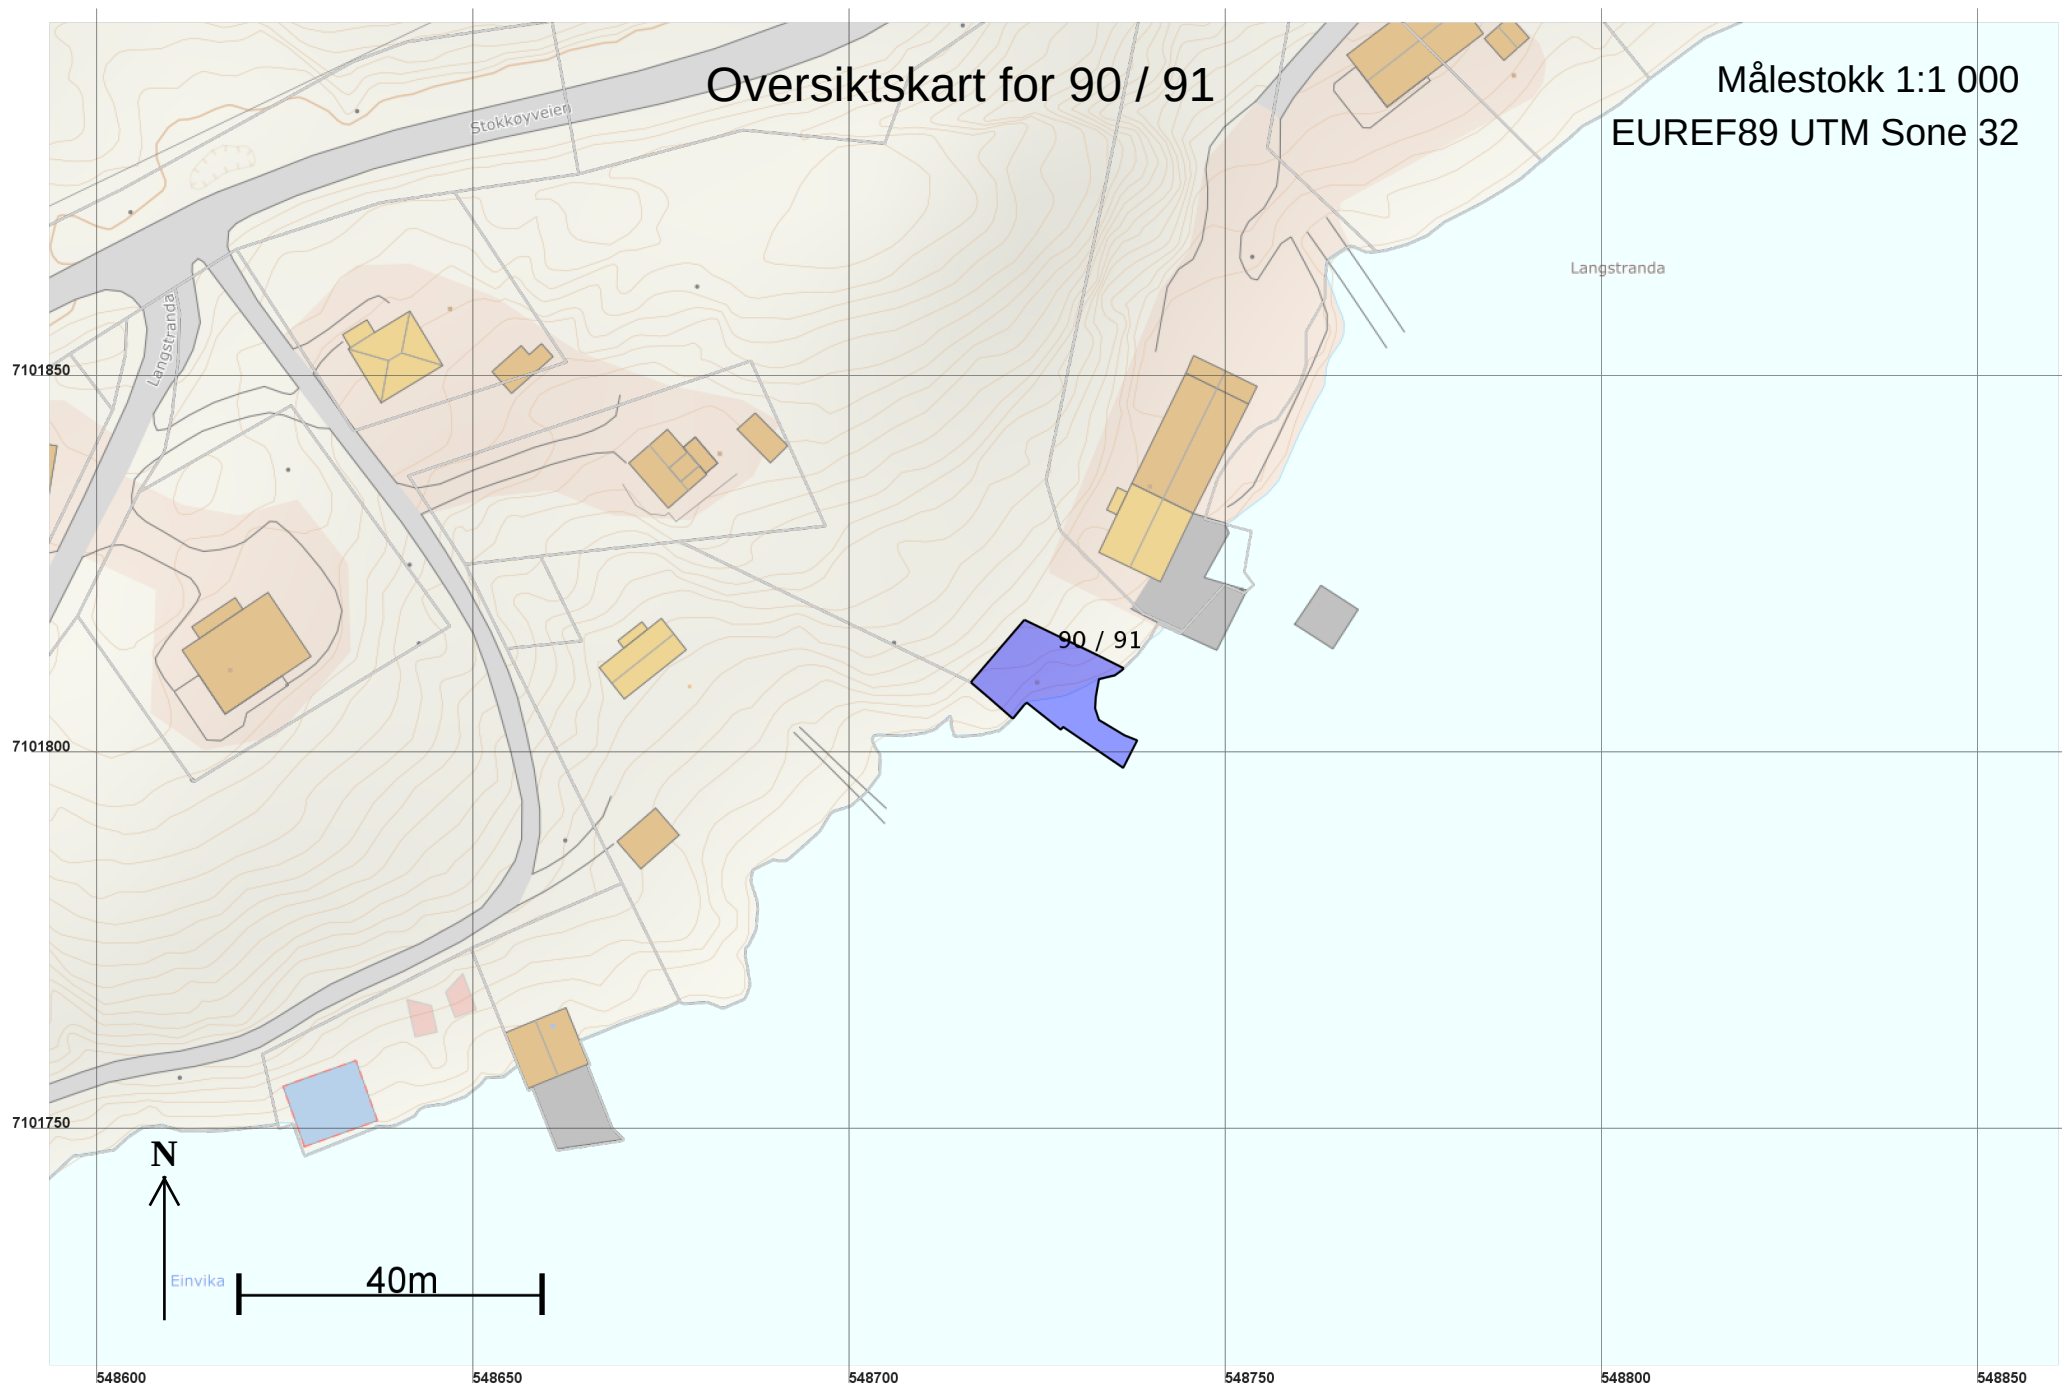

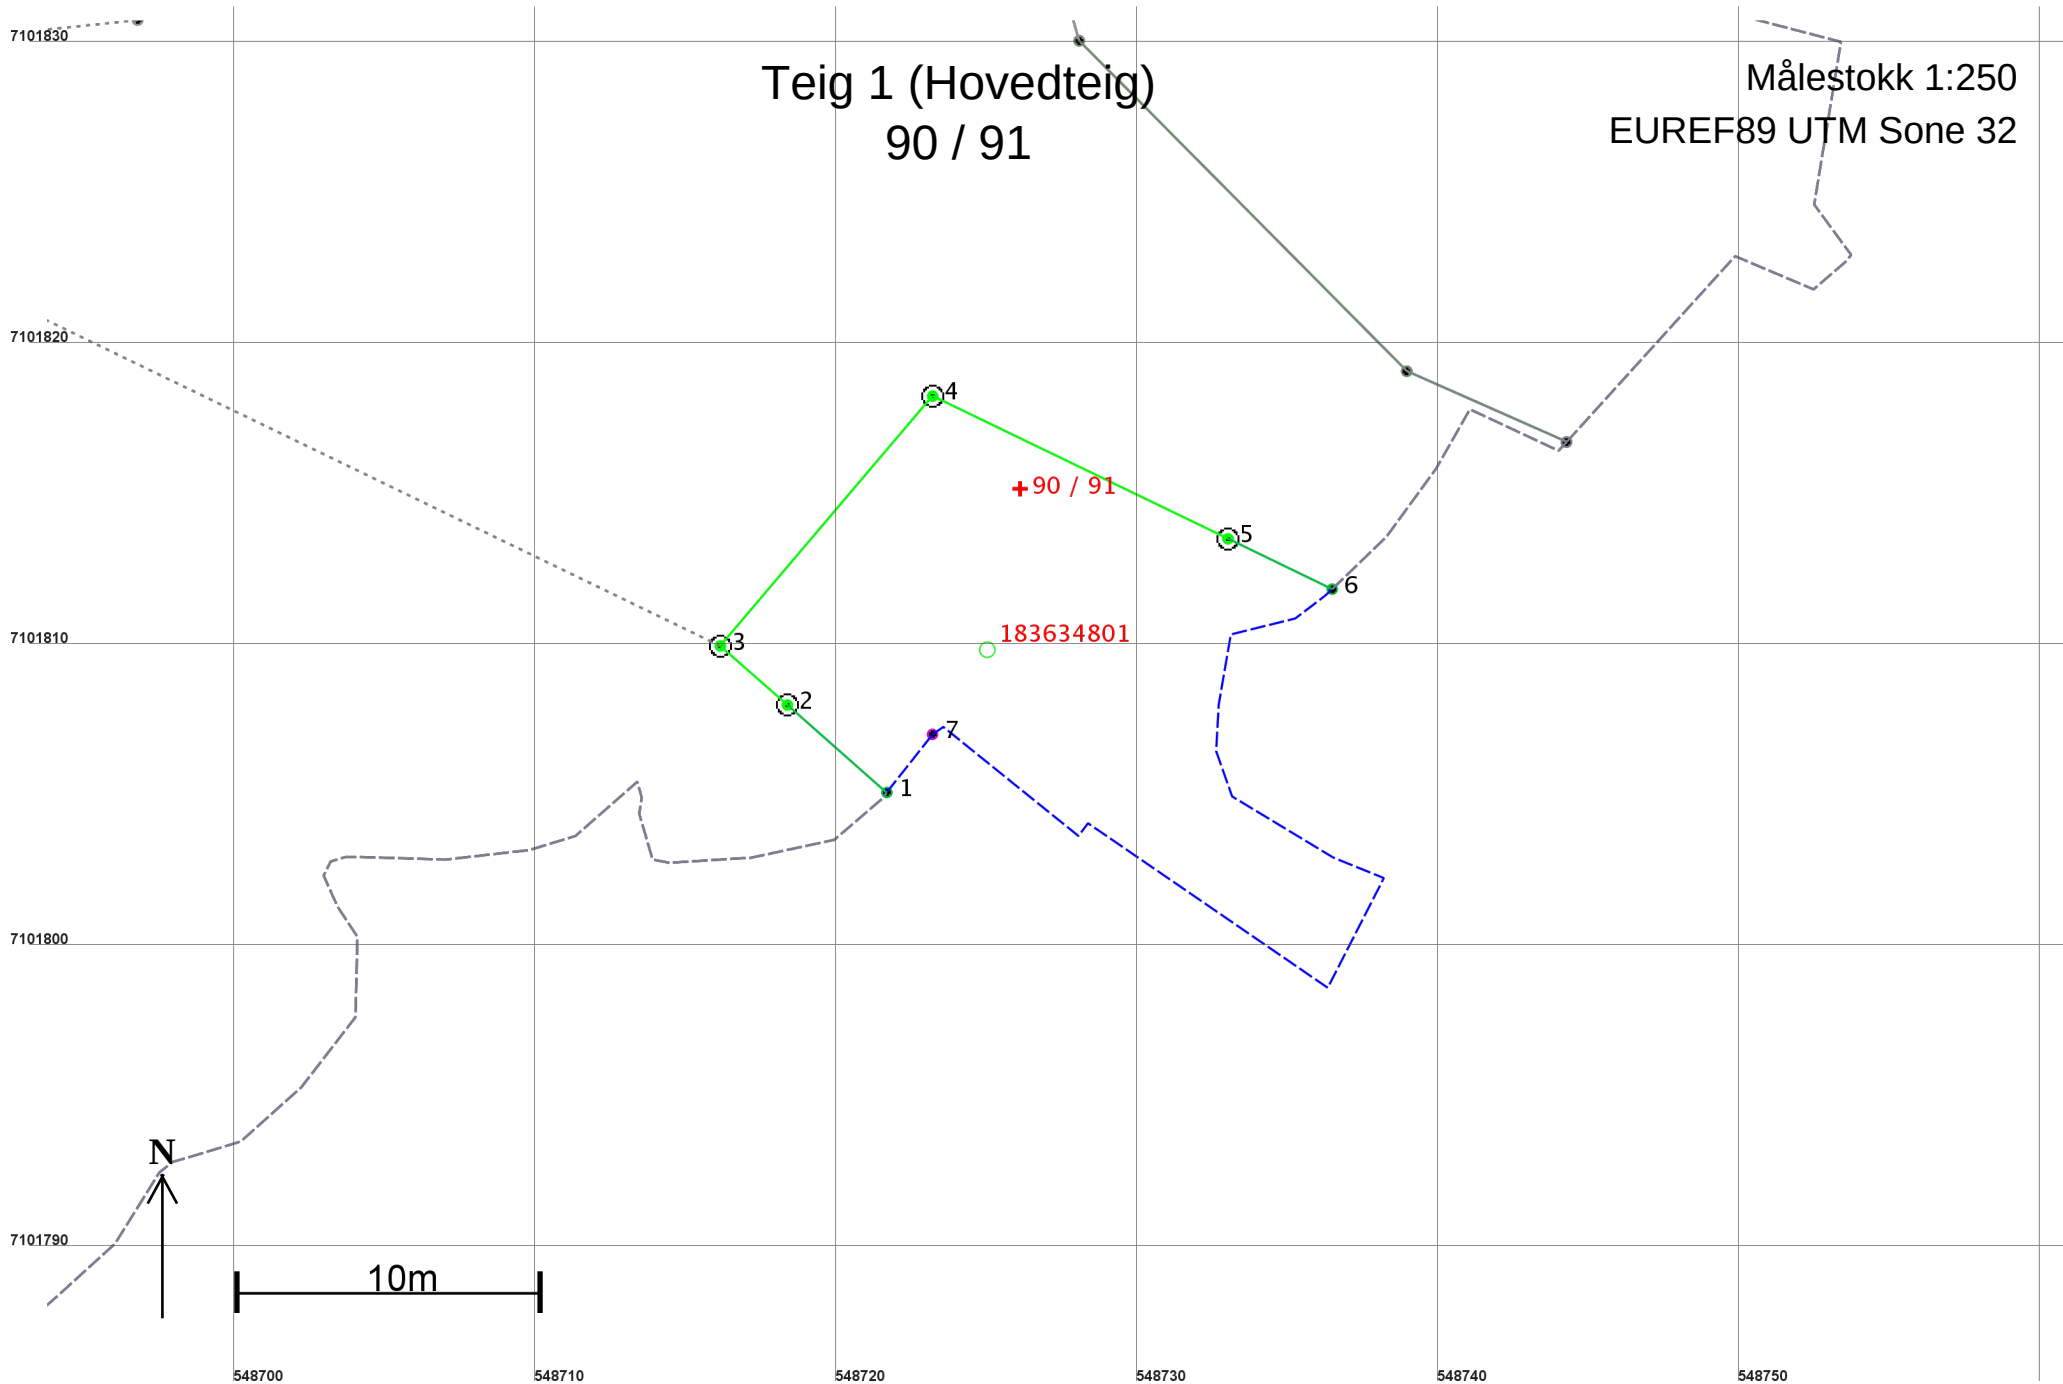

Areal og koordinater

Areal: 188,1

Arealmerknad: Hjelpelinje vannkant

Representasjonspunkt: Koordinatsystem: EUREF89 UTM Sone 32

Nord: 7101815

Øst: 548726

Grensepunkt / Grenselinje

Ytre avgrensing

Løpenr	Nord	Øst	Grensemerke nedsatt i / Lengde (m)	Grensepunkttype / Linjeinformasjon	Målemetode	Nøyaktighet (SD i cm)	Radius
1	7101805,26	548721,68	4,39	Umerket	69 Beregnet	30	
2	7101808,16	548718,38	2,97	Offentlig godkjent grensemerke	96 GPS kinematisk (Real time kinematic)	10	
3	7101810,13	548716,15	10,88	Offentlig godkjent grensemerke	96 GPS kinematisk (Real time kinematic)	10	
4	7101818,42	548723,19	10,89	Offentlig godkjent grensemerke	96 GPS kinematisk (Real time kinematic)	10	
5	7101813,68	548733,00	3,84	Offentlig godkjent grensemerke	96 GPS kinematisk (Real time kinematic)	10	
6	7101812,01	548736,46	35,44	Umerket Hjelpelinje vannkant	69 Beregnet	30 29	
7	7101807,19	548723,19	2,45	Umerket Hjelpelinje vannkant	82 Frihåndstegning: Direkte innlagt på skjerm	200 29	