


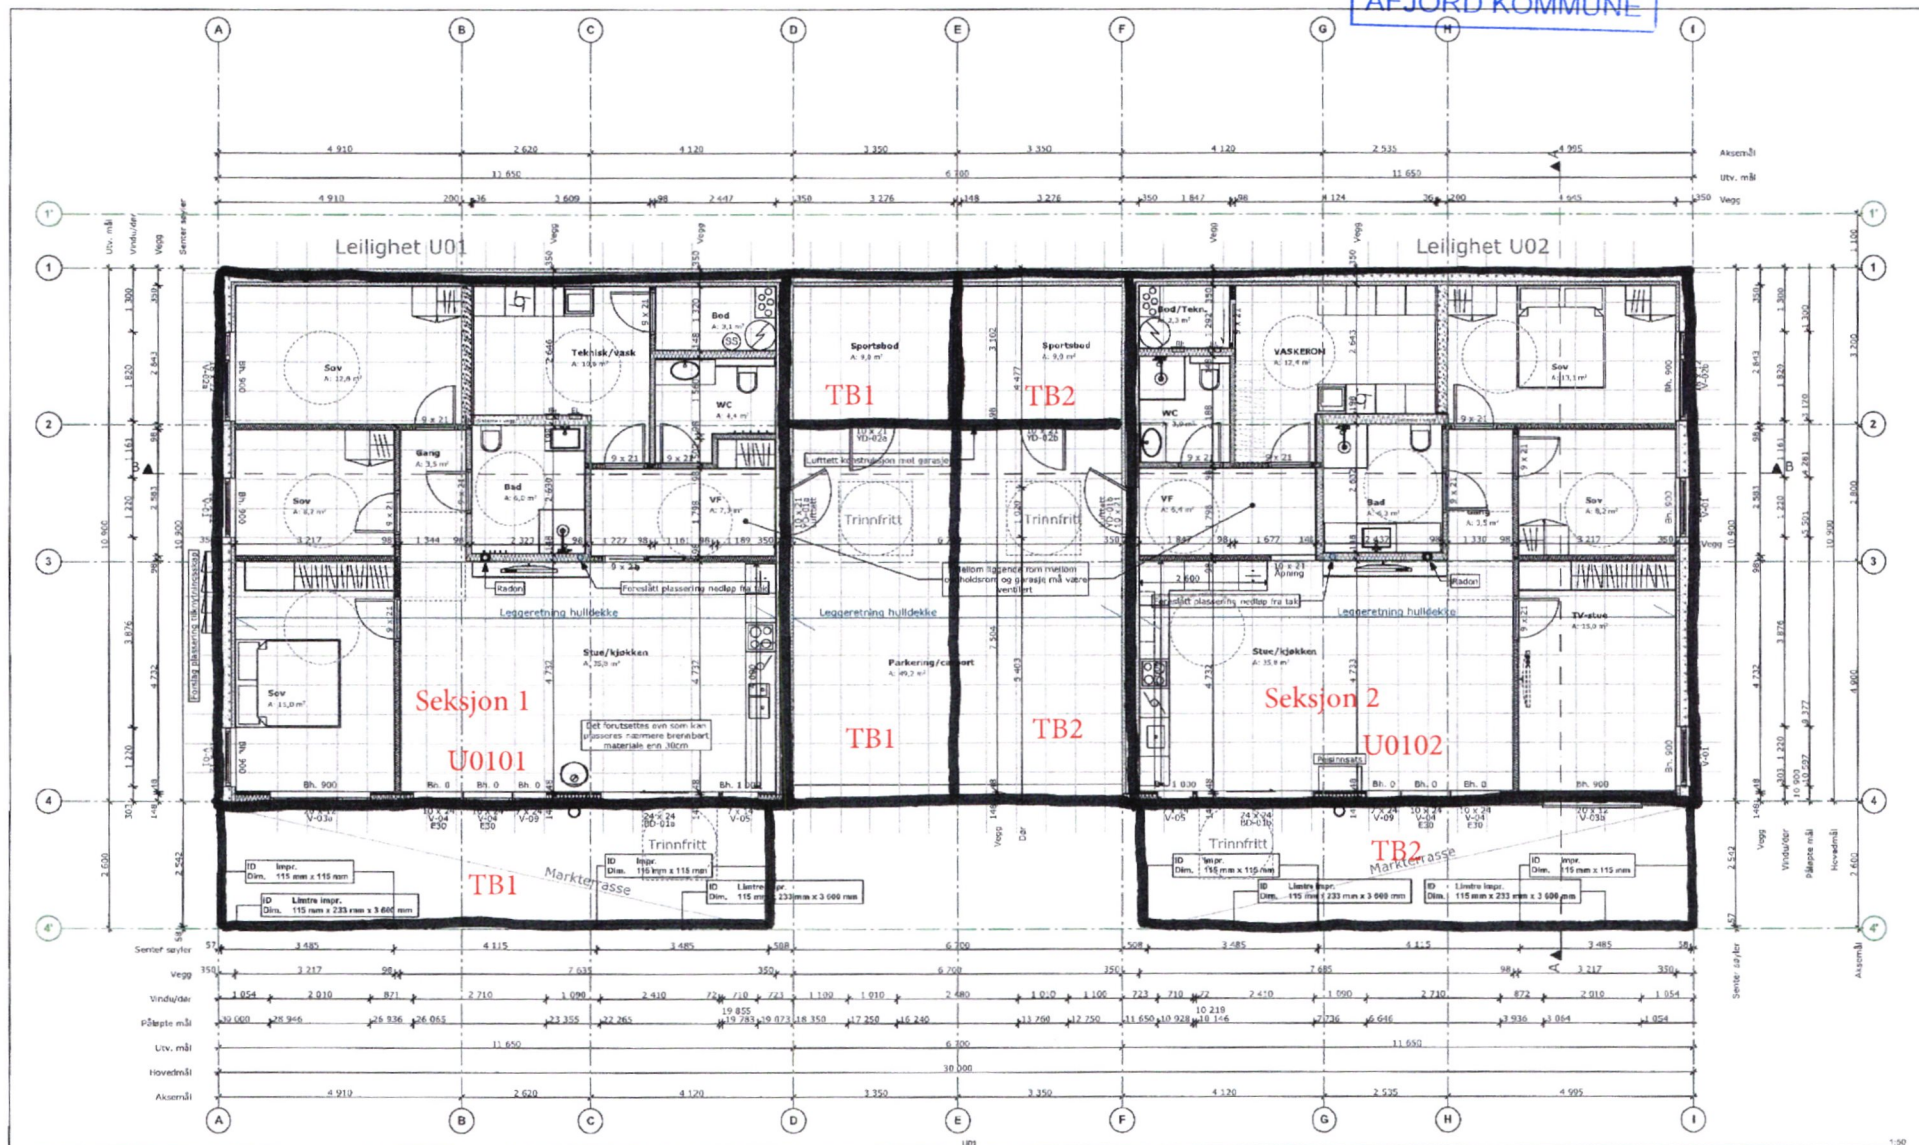

---	---	---	---	---	---	---

MOTTATT

20 MAI 2021

ÅFJORD KOMMUNE

b)




PROSJEKTANT NH ÅBYGG AS ARKITECT NORGESHUS ÅBYGG AS PROSJEKTANT FRØNESHAUGEN A PROSJEKTANT PLAN H01 ARBEIDSTEGNING	
---	---	---	---	---

b)

MOTTATT
20 MAI 2021
ÅFJORD KOMMUNE

VEDLEGG E3

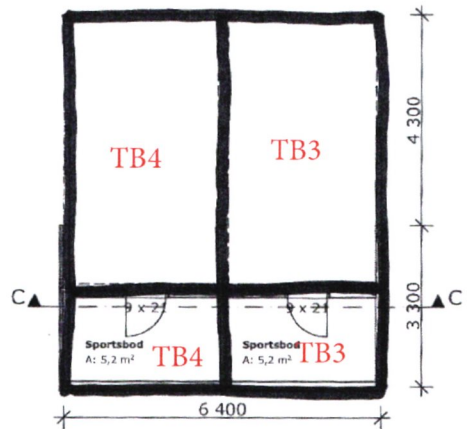


H01 1:100




Fasade Nord 1:100




Fasade Sør 1:100

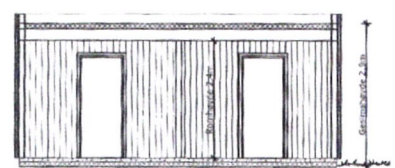

Snitt C 1:100

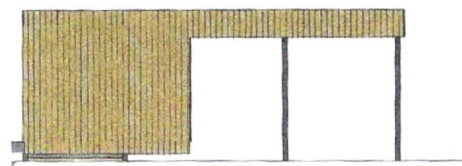

Fasade Øst 1:100

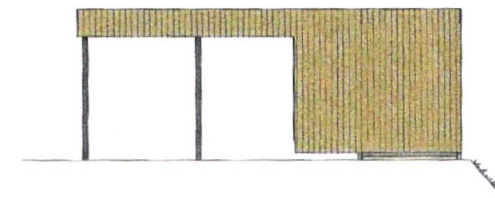


Fasade Vest 1:100

Oppvarmet BRA total:	BYA total: 49,9m²	VOLUME: m	ENERGIMERKE	PROSJEKT:	PROSJEKTNR.:		MERKNADER:
BRA U01 + H01 + H02 + LOFT:	BRA TOT, inkl. S-boder:			Leiligheter Åfjord	16-0843		
BYGGKommune:	GNR/MNR:	POSTNR:	POSTSTED:	Carport	TEGNING NR.:		
Åfjord	57/39	7170	Åfjord	STATUS:	ARK-2-1-03	TEGNINGEN ER BESKYTTET ETTER LOV OM OPHAVSRETT OG EIES AV NORGESHUS AS. TEGNINGER SKAL IKKE BENYTTES UTEN VÅR TILLATELSE. TEGNINGEN GJELDER IKKE SOM ARBEIDSTEGNING.	INGENIØR- OG ARKITEKTKONTOR NORGESHUS AS, PB 161, 7223 MELHUS, TLF. 72 45 89 00
ADRESSE:			MOH:	Byggemelding	MÅLSTOKK:		
Frøneshaugen			Norge	TILTAKS-LAVER:	1:100		
TEGNET AV:	KONTROLLERT AV:	DATO:	FORMAT:	Åbygg		REV.	
CSB	Kontrollør	17.06.20	A3				


b)

MOTTATT
20 MAI 2021
ÅFJORD KOMMUNE


VEDLEGG E3

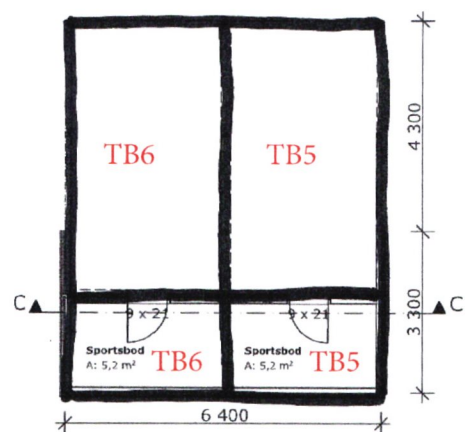


H01 1:100

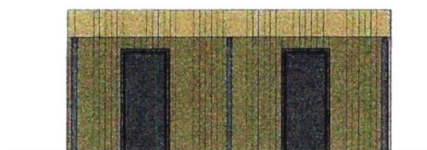


Fasade Nord 1:100

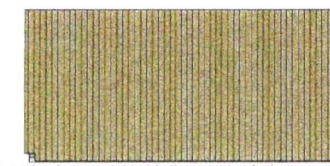


Fasade Sør 1:100

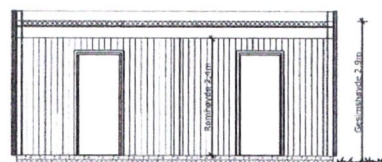

Snitt C 1:100

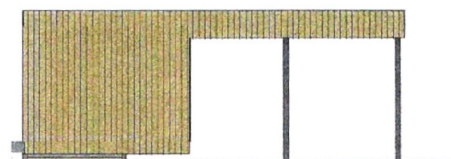

Fasade Øst 1:100



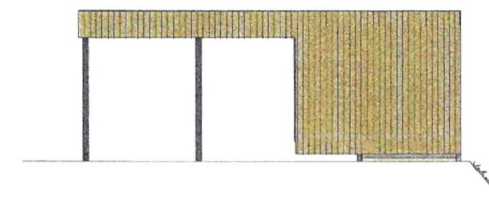


Fasade Vest 1:100

Oppvarmet BRA total:	BVA total: 49,9m²	VOLUM: m	ENERGIMERKE	PROSJEKT: Leiligheter Åfjord	PROSJEKTNR.: 16-0843	BYGGEFIRMA:	MERKNADER:
BRA U01 + H01 + H02 + LOFT:		BRA TOT. inkl. S.boder:		TEGNINGEN VISER: Carport	TEGNING NR.: ARK-2-1-03		
BYGGEKOMMUNE: Åfjord	GNR/BNR: 57/39	POSTNR: 7170	POSTSTED: Åfjord	STATUS: Byggemelding	MÅLESTOKK: 1:100		
ADRESSE: Frøneshaugen			MOH: Norge	TILTAKSHVER: Åbygg			
TEGNET AV: CSB	KONTROLLERT AV: Kontrollør	DATO: 17.06.20	FORMAT: A3	TEGNINGEN ER BESKYTTET ETTER LOV OM OPPHavsRETT OG LIES AV NORGESHUS AS. TEIGNER SKAL IKKE BENYTTES UTEN VÅR TILLATELSE. TEIGNINGEN GJELDER IKKE SOM ARBEIDSTEIGNING.		REV. .	INGENIØR- OG ARKITEKTONTORET NORGESHUS AS, PB 161, 7223 MELHUS, TLF: 72 85 69 00

Vedlagt for 2 illustrere tilleggsarealets plassering
(tegningene har ikke nøyaktige mål)

b)

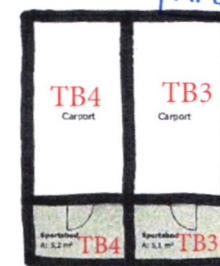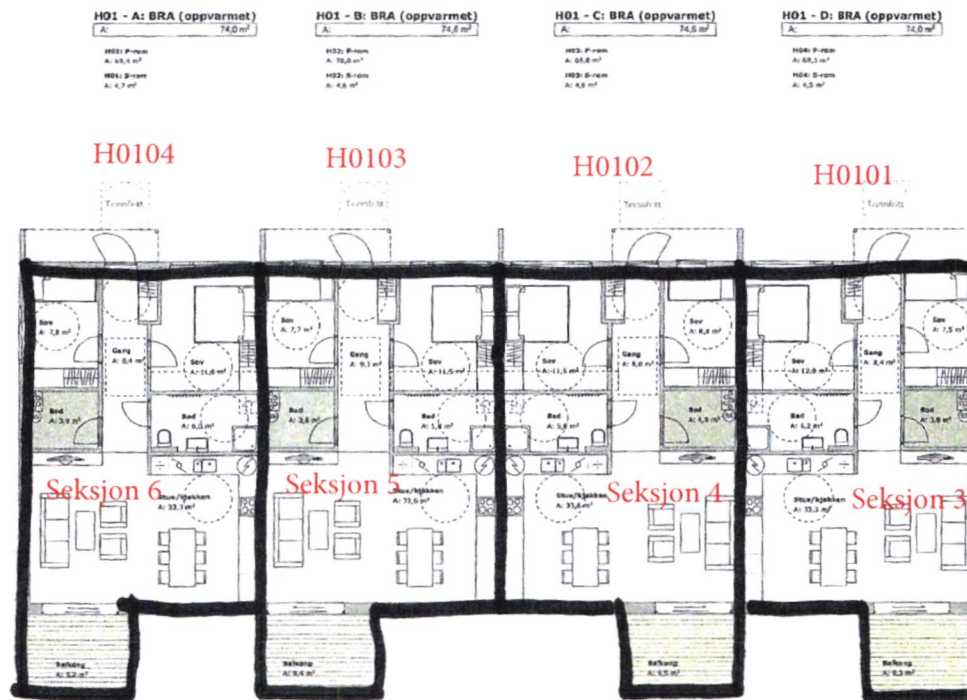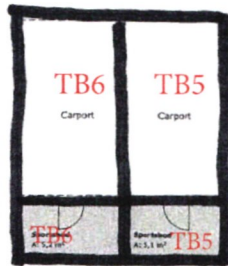

MERKNADER:

Førbehold: Det tas forbehold om mulig vedforet hvinling pga tekniske foringer. Ansaler er beregnet ut fra tegning og er oppgitt i tnt. NS3940. Tekniske forhold i bygningsmessig utførelse kan påvirke ansaler i mindre grad.

MOTTATT

20 MAI 2021

ÅFJORD KOMMUNE

[illegible]


NORGESHUS
Åbygg AS

INGENIØR- OG ARKITEKTBYRÅET NORGESHAUS AS, PB 151, 7223 HEDAL, TLF 72 85 62 00

TEGNINGEN ER BESKYTTET I FØRSTEN OM OPPHavsrett OG ER SÅ AV
NORGES PATENT. TEGNINGER SKAL IKKE BENYTTES UTEN VÅR FØLLELSE
TEGNINGEN UTLÅN IKKE SOM ARBEJDSSTØTTE.

124