

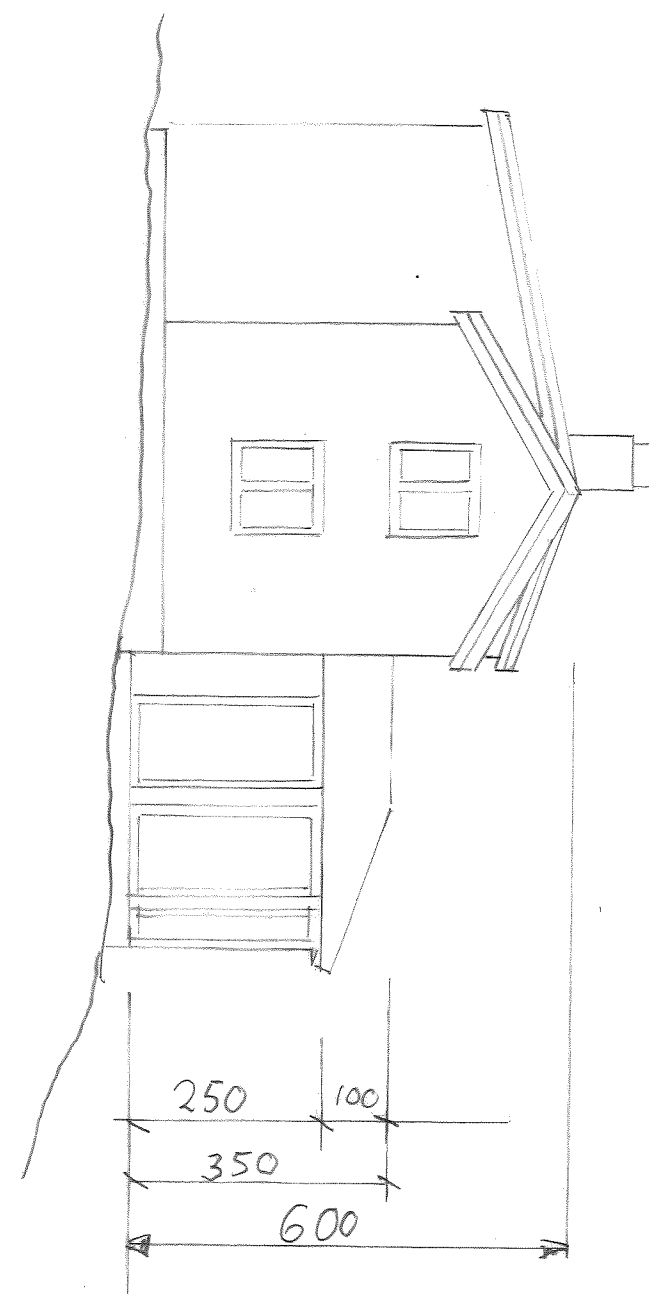
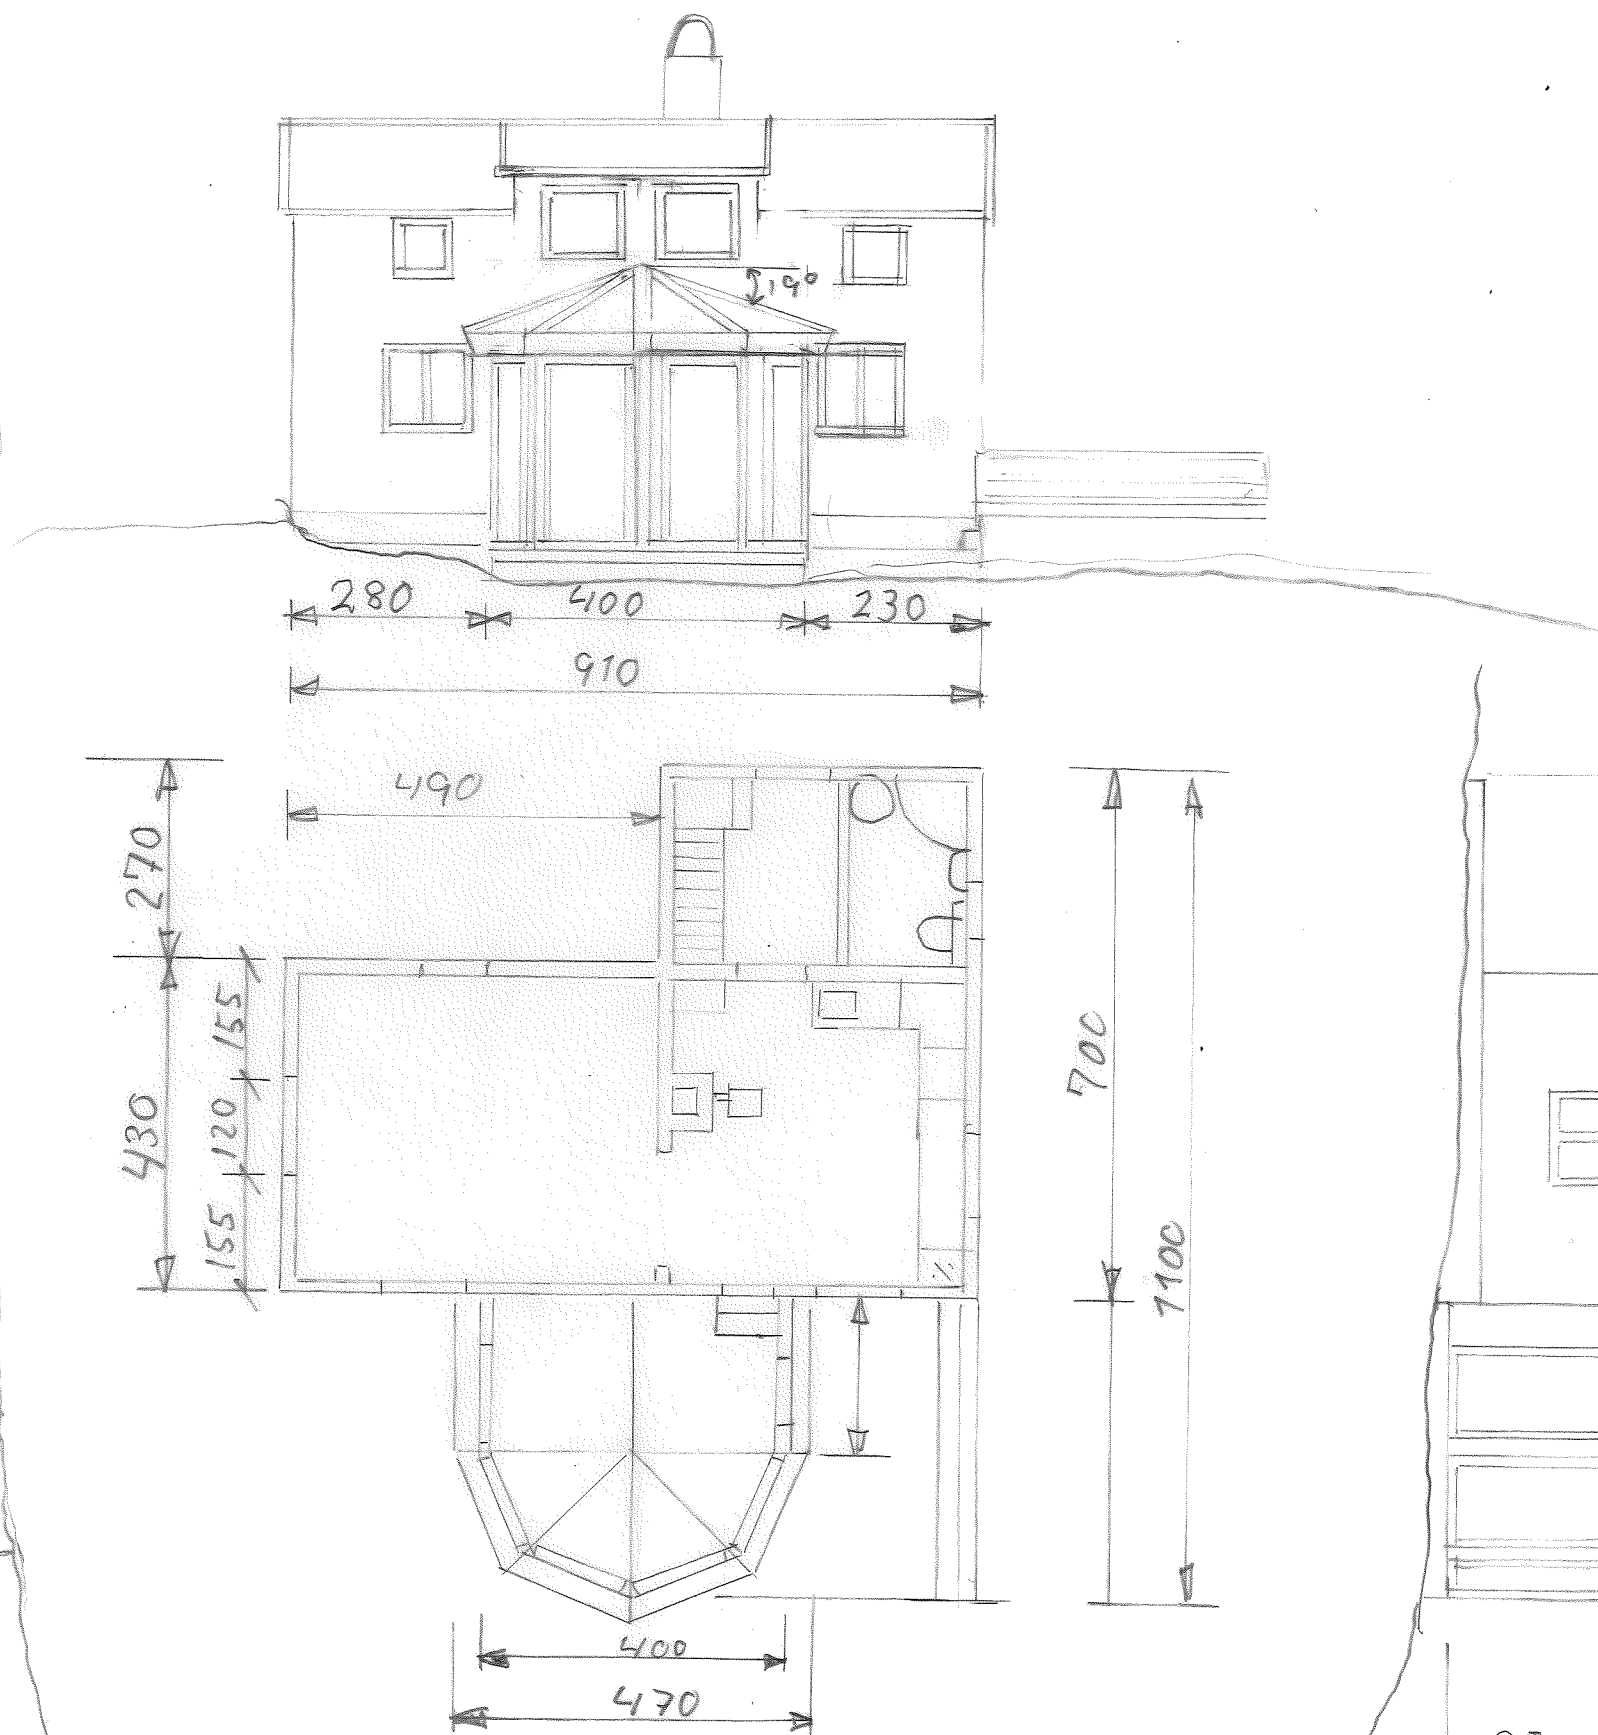


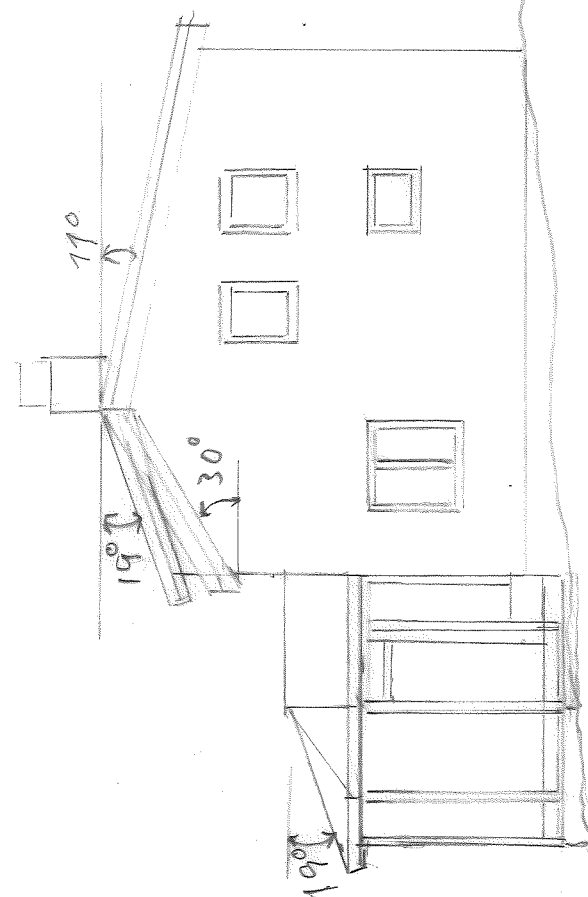

SKJÆRVIK
 Revidert med 1 etg utbygg
 19/5-2021 *SBH*

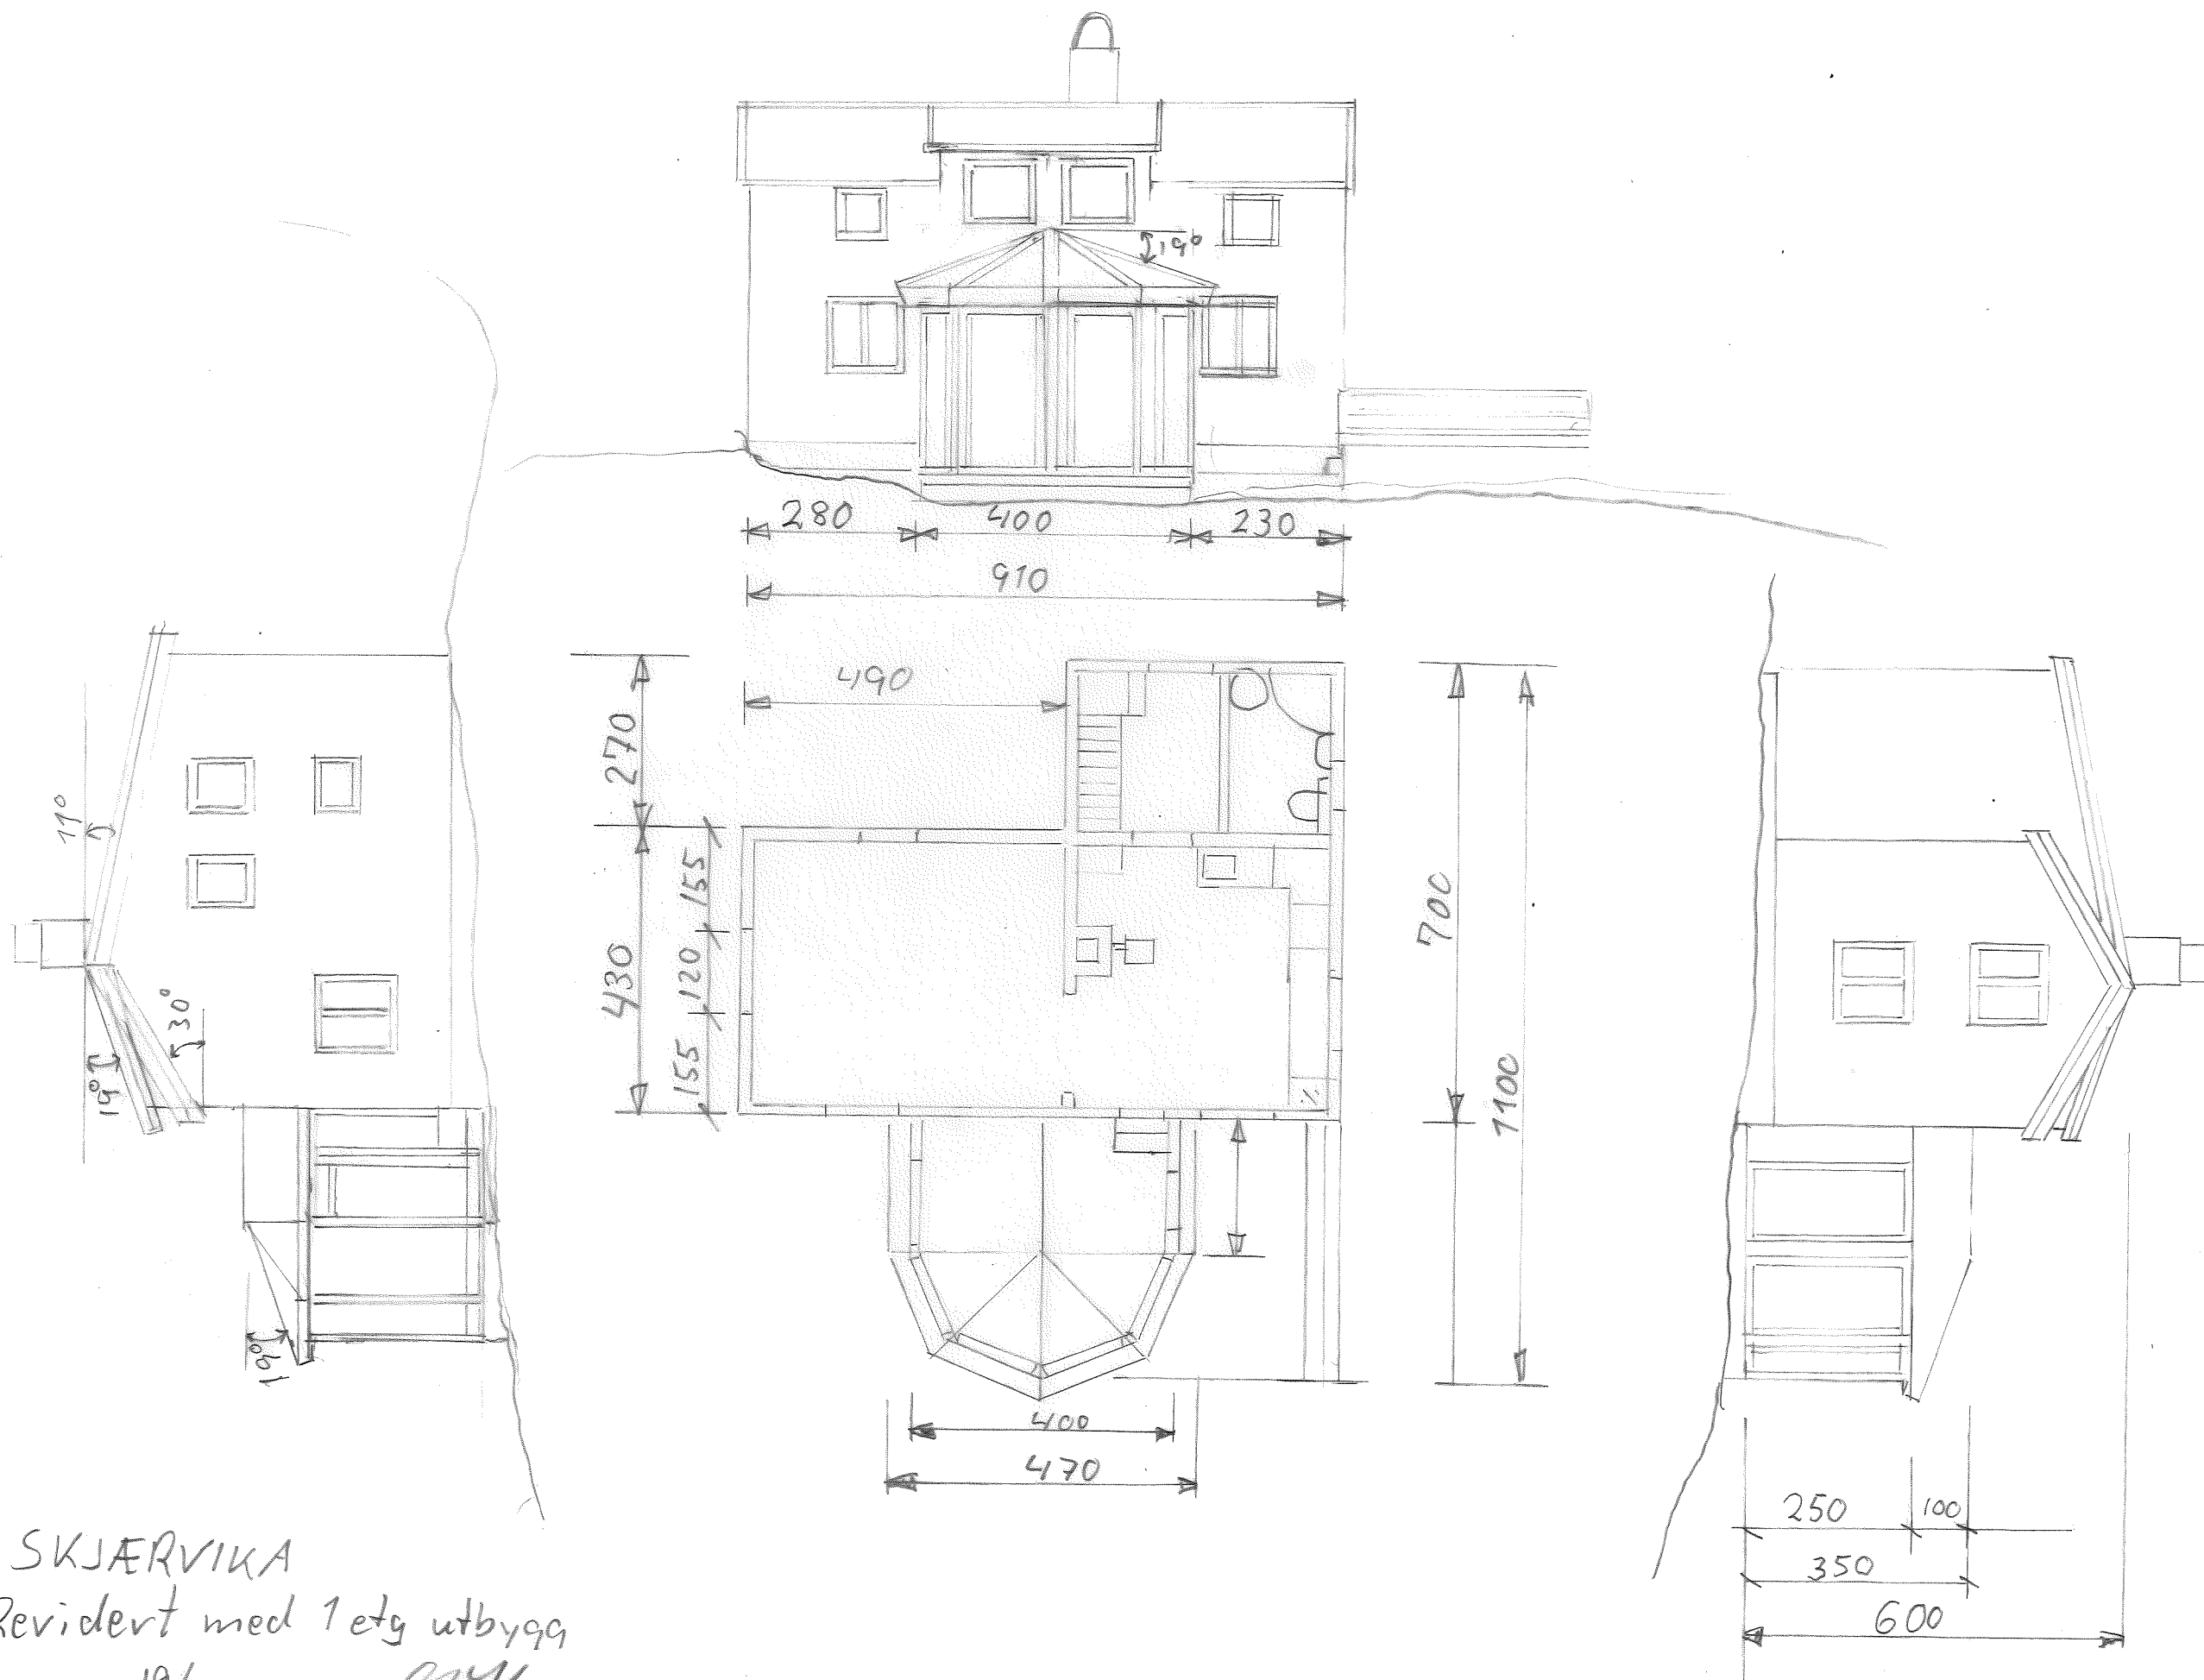

SKJÆRVIK
 Revidert med 1 etg utbygg
 19/5-2021 *SBH*