


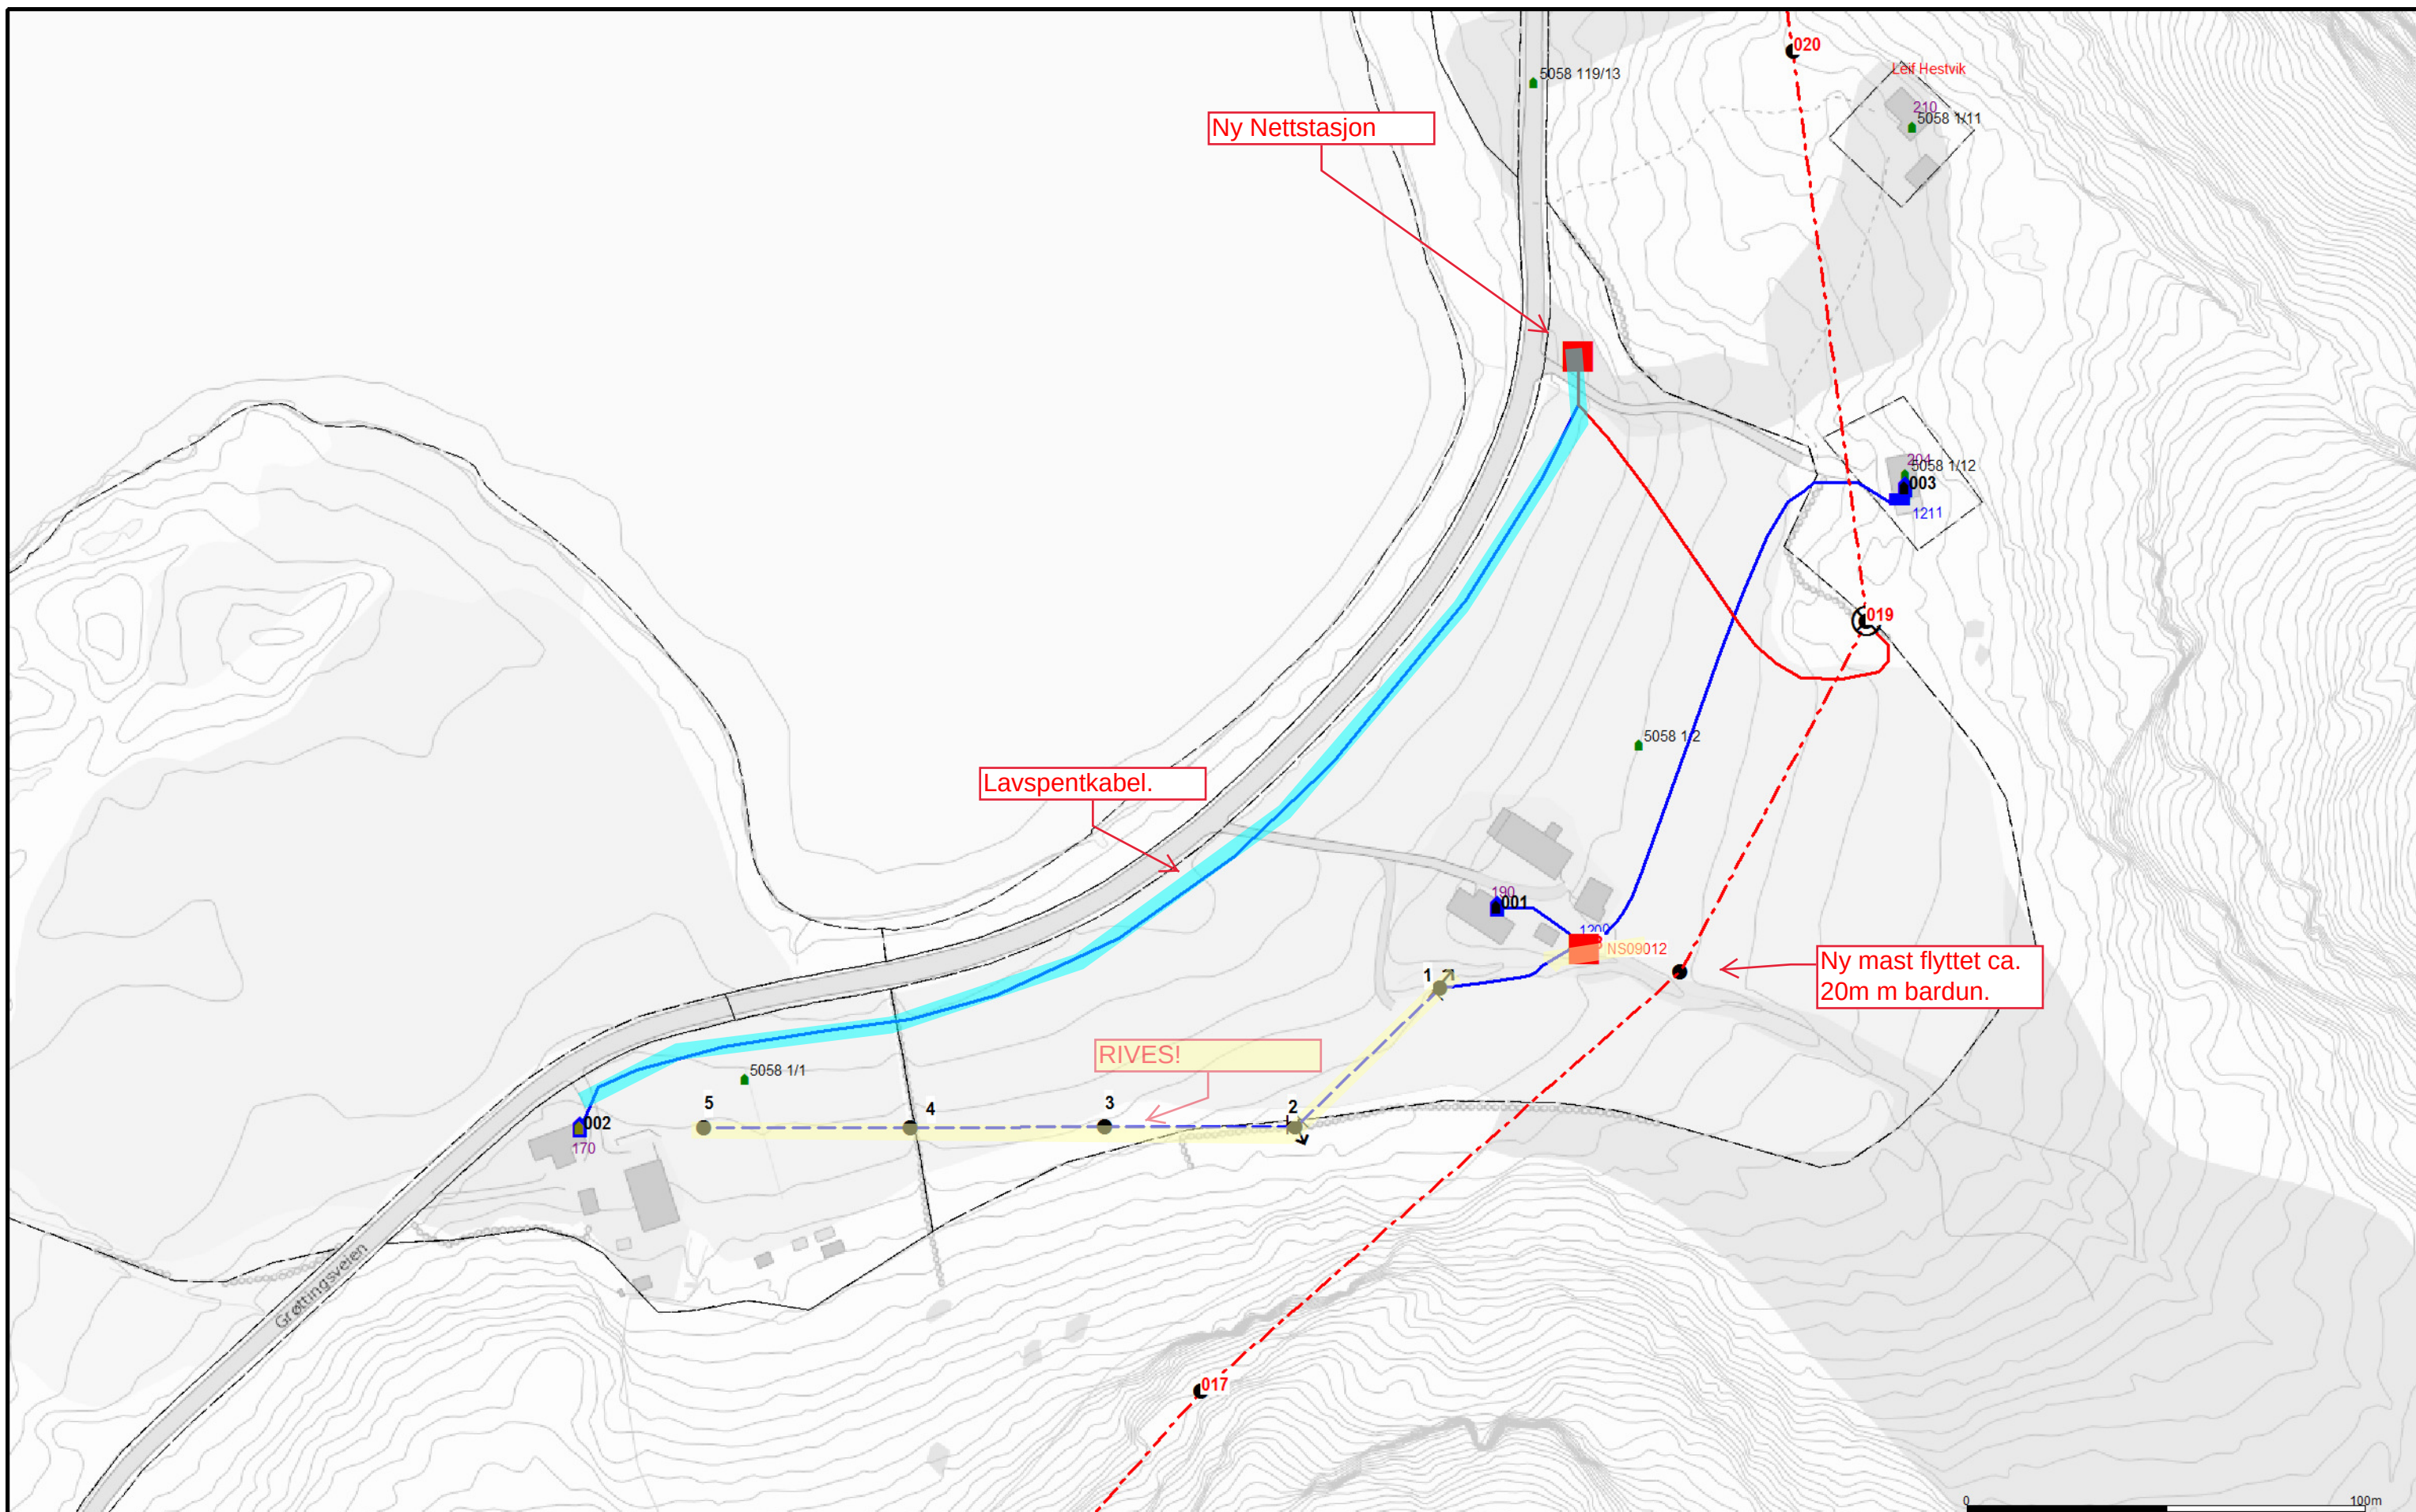

Beliggenhet og høyder må oppfattes som orienterende.

TENSIO

Dato: 2020.03.19
Sign: janpm

NETBAS

Plan nr2 2020



Målestokk
1:1500