


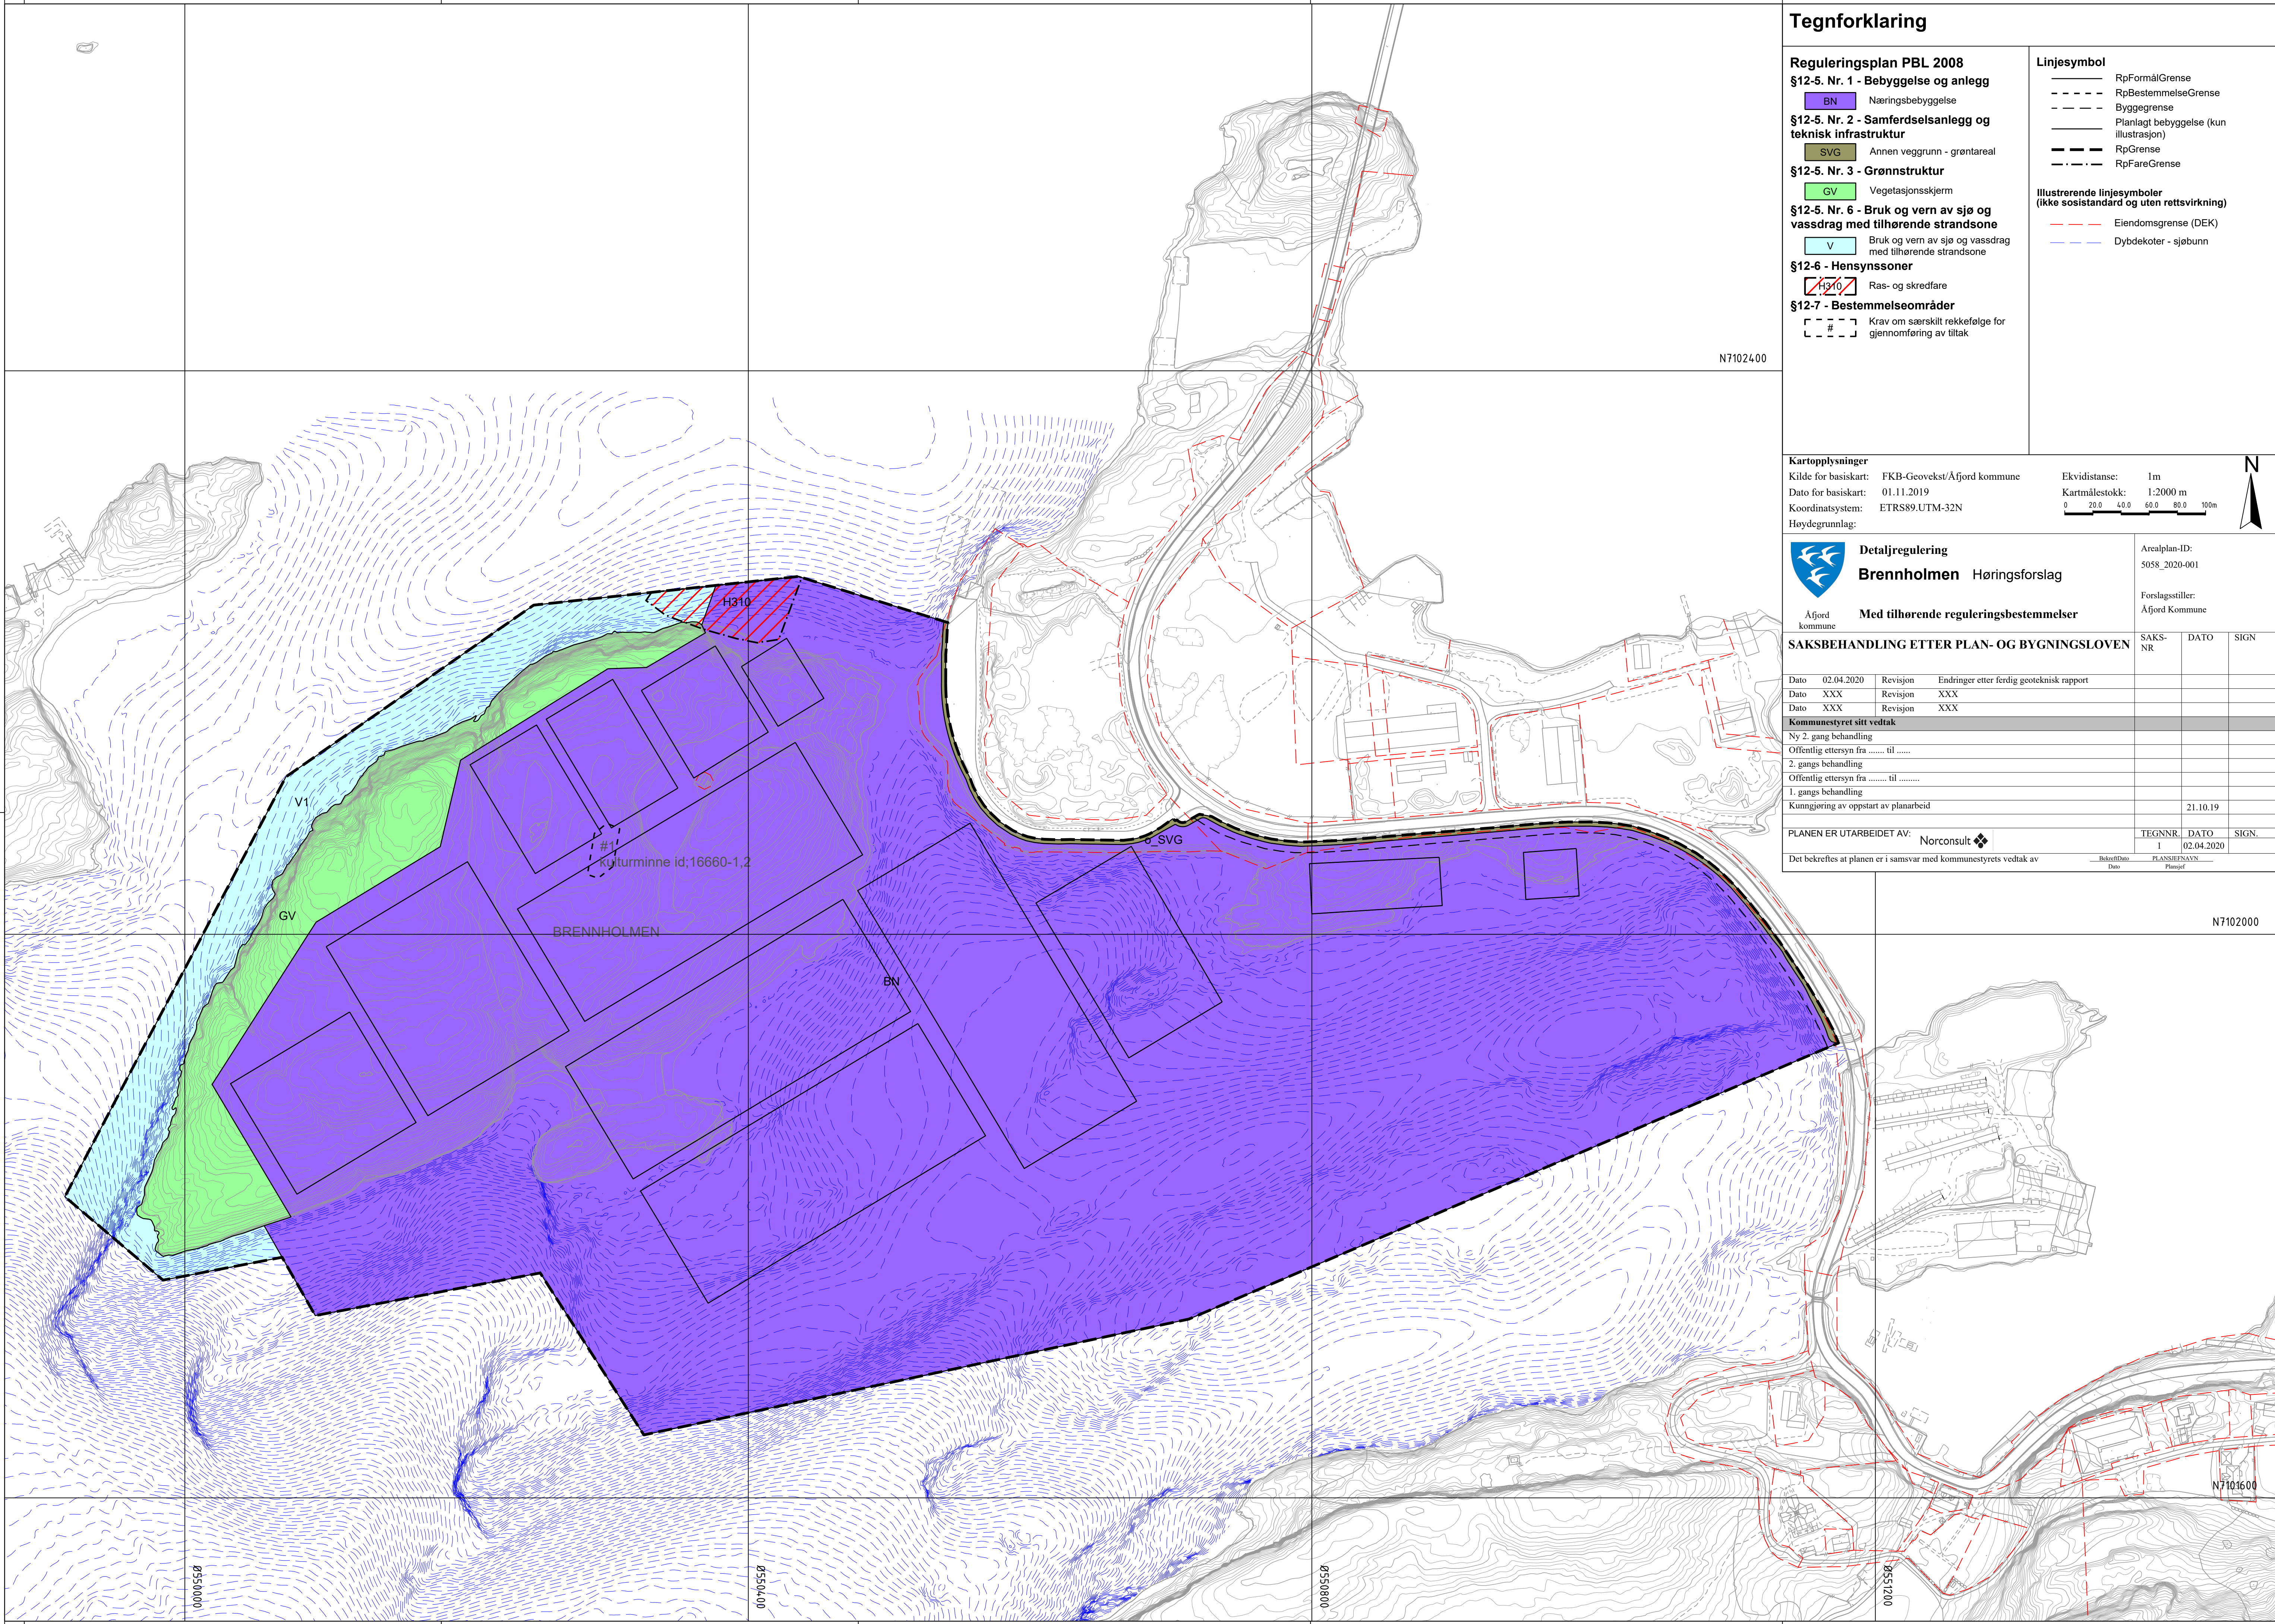

Tegnforklaring

Reguleringsplan PBL 2008

§12-5. Nr. 1 - Bebyggelse og anlegg

BN Næringsbebyggelse

§12-5. Nr. 2 - Samferdselsanlegg og teknisk infrastruktur

SVG Annen veggrunn - grøntareal

§12-5. Nr. 3 - Grønnstruktur

GV Vegetasjonsskjerm

§12-5. Nr. 6 - Bruk og vern av sjø og vassdrag med tilhørende strandsone

V Bruk og vern av sjø og vassdrag med tilhørende strandsone

§12-6 - Hensynssoner

H310 Ras- og skredfare

§12-7 - Bestemmelseområder

Krav om særskilt rekkefølge for gjennomføring av tiltak

Linjesymbol

— RpFormålGrense

- - - RpBestemmelseGrense

- - - Byggegrense

— Planlagt bebyggelse (kun illustrasjon)

— RpGrense

- · - · - RpFareGrense

Illustrerende linjesymboler (ikke sosistandard og uten rettsvirkning)

- - - Eiendomsgrænse (DEK)

- - - Dybdekoter - sjøbunn

Kartopplysninger

Kilde for basiskart: FKB-Geovekst/Åfjord kommune

Dato for basiskart: 01.11.2019

Koordinatsystem: ETRS89.UTM-32N

Høydegrunnlag:

Ekvidistanse: 1m

Kartmålestokk: 1:2000 m

0 20.0 40.0 60.0 80.0 100m

Detaljregulering Brennholmen Høringsforslag

Åfjord kommune

Med tilhørende reguleringsbestemmelser

Arcalplan-ID: 5058_2020-001

Forslagsstiller: Åfjord Kommune

SAKSBEHANDLING ETTER PLAN- OG BYGNINGSLOVEN			SAKS-NR	DATO	SIGN
Dato	02.04.2020	Revisjon	Endringer etter ferdig geoteknisk rapport		
Dato	XXX	Revisjon	XXX		
Dato	XXX	Revisjon	XXX		
Kommunestyret sitt vedtak					
Ny 2. gang behandling					
Offentlig ettersyn fra til					
2. gangs behandling					
Offentlig ettersyn fra til					
1. gangs behandling					
Kunngjøring av oppstart av planarbeid					
				21.10.19	
PLANEN ER UTARBEIDET AV: Norconsult				TEGNNR.	DATO
				1	02.04.2020
Det bekrefteas at planen er i samsvar med kommunestyrets vedtak av				PLANSEFNAVN	SIGN.
				1	

Det bekrefteas at planen er i samsvar med kommunestyrets vedtak av

N7101600