


NB: Tegninger utarbeidet av oss kan ikke uten vårt skriftlige samtykke benyttes i annen sammenheng eller i videre utstrekning enn forutsatt. NB: Må ikke benyttes som produksjonstegninger.

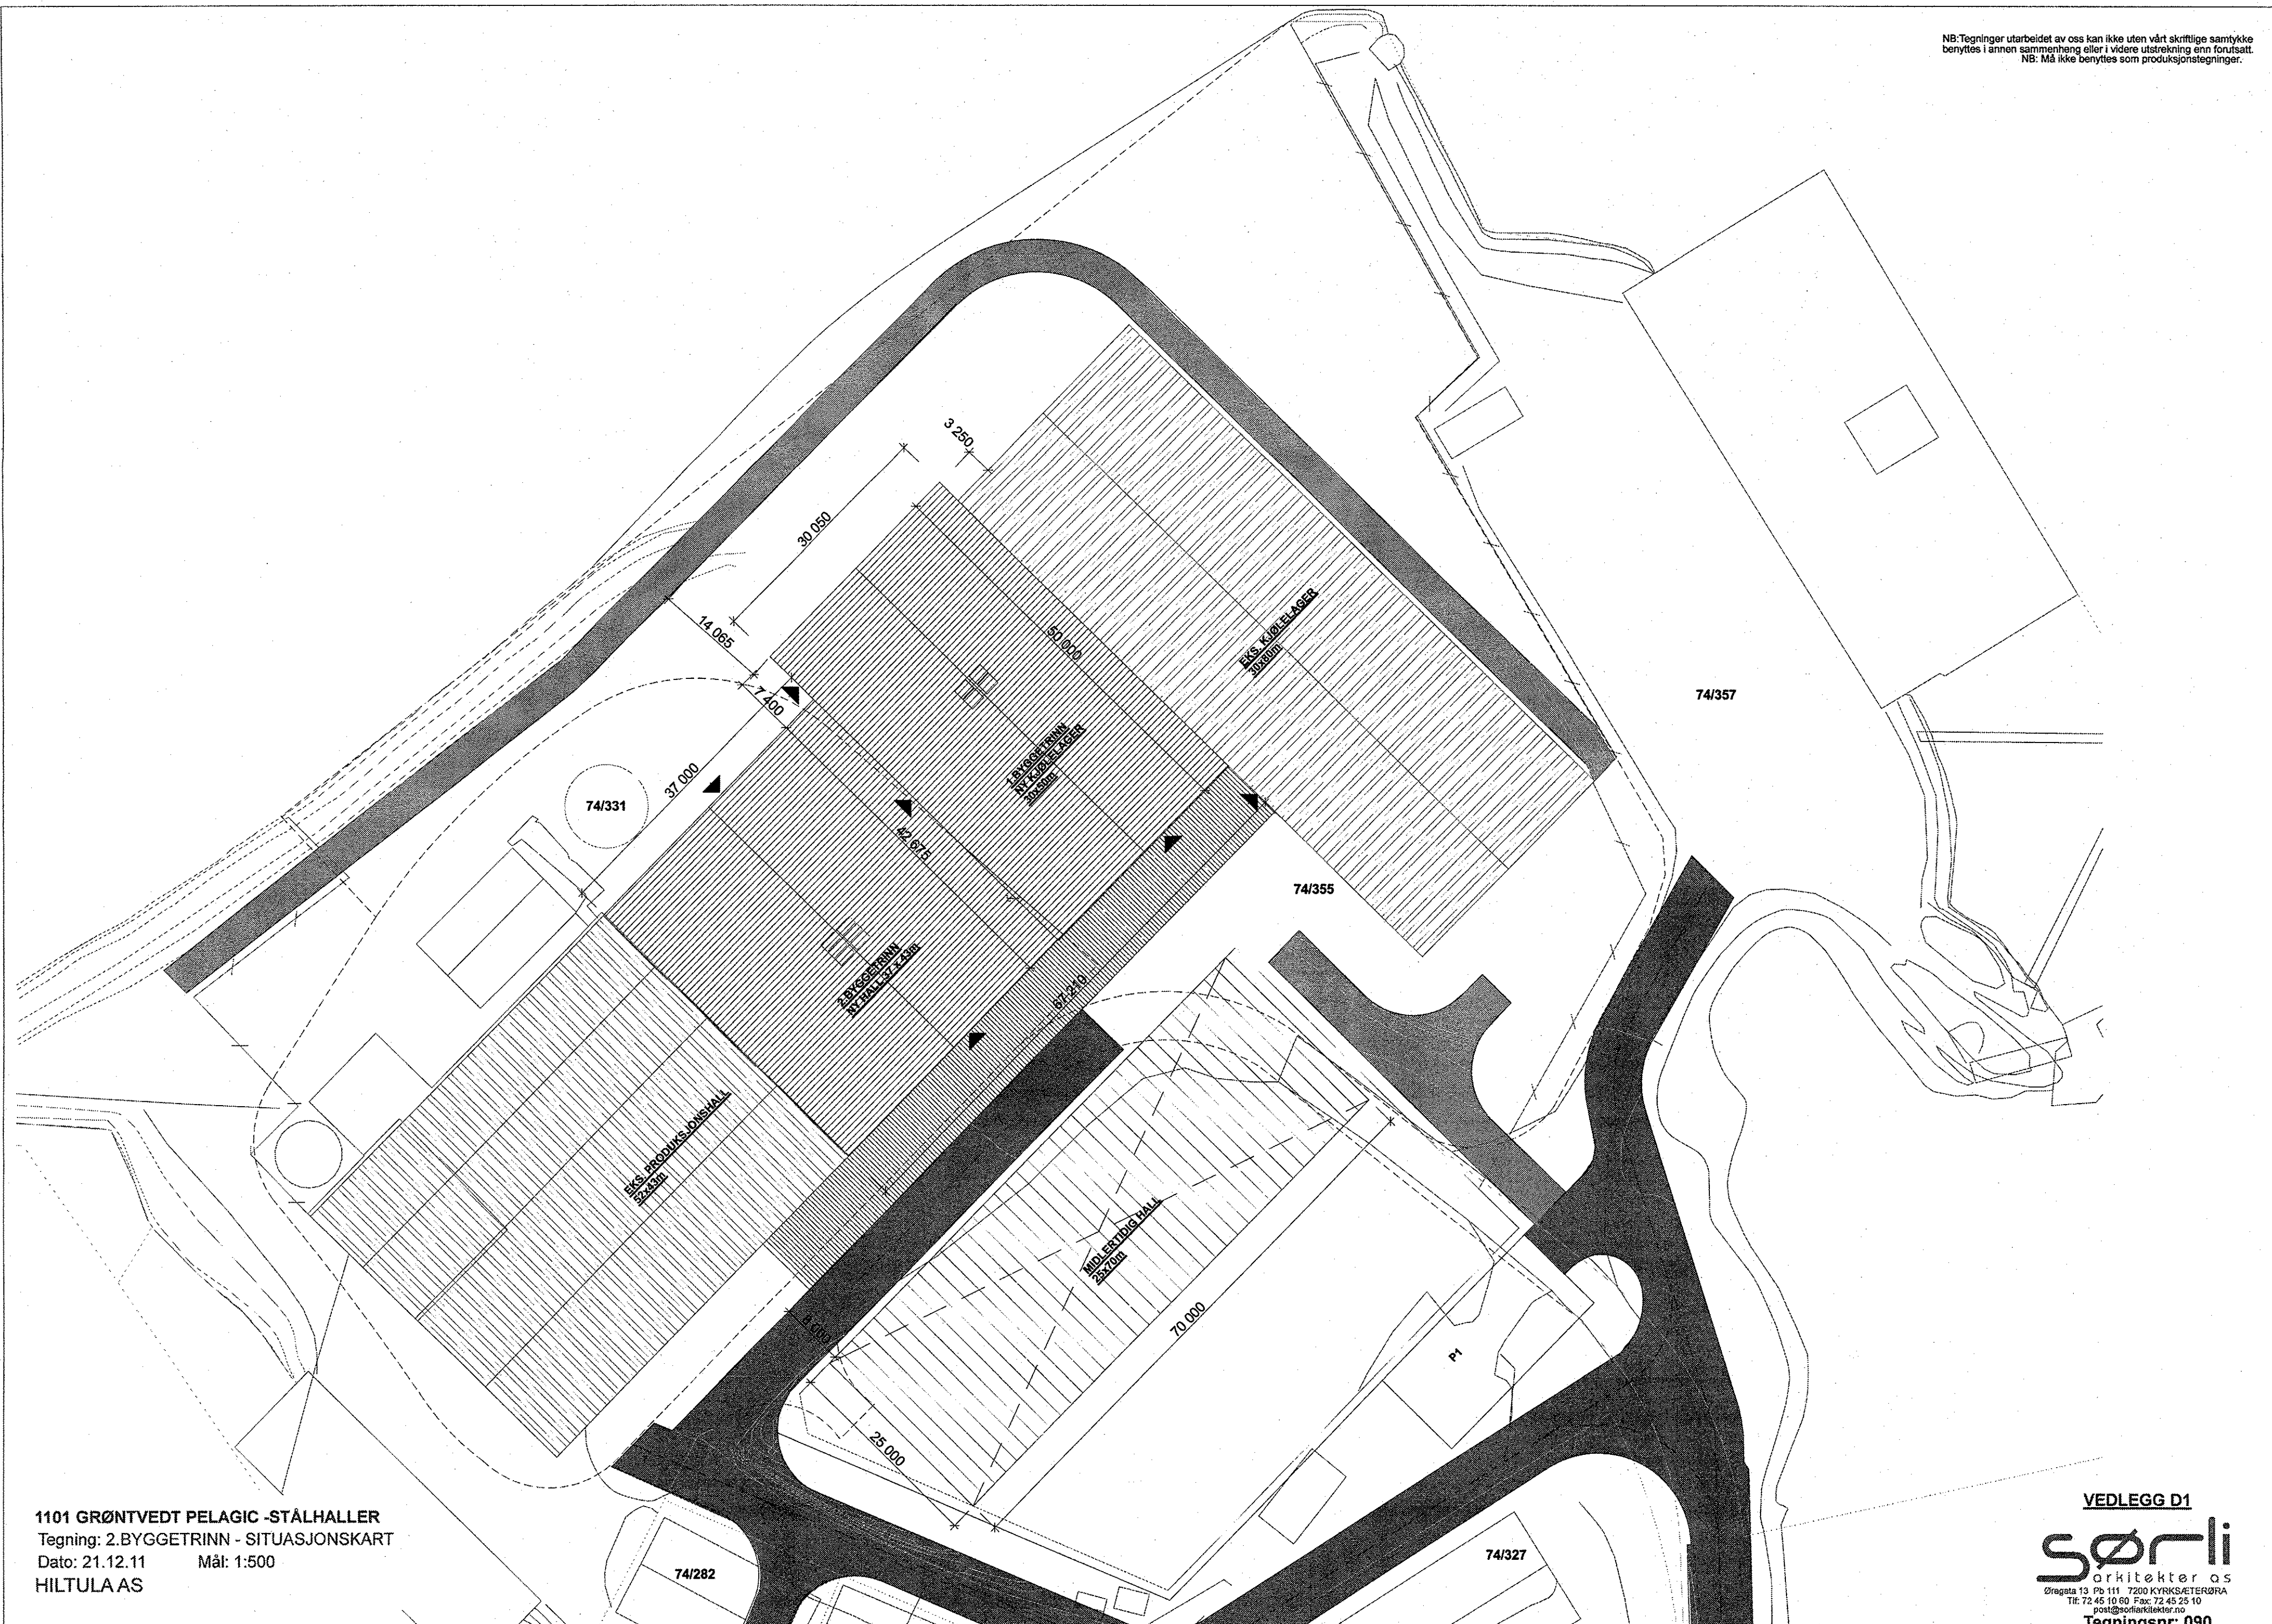

1101 GRØNTVEDT PELAGIC-STÅLHALLER
Tegning: 2.BYGGETRINN - SITUASJONSKART
Dato: 21.12.11 Mål: 1:500
HILTULAAS

VEDLEGG D1
sørli
arkitekter as
Ørlogata 13 Pb 111 7200 KYRKSÆTERØRA
Tlf: 72 45 10 60 Fax: 72 45 25 10
post@sorliarkitekter.no
Tegningsnr: 090