


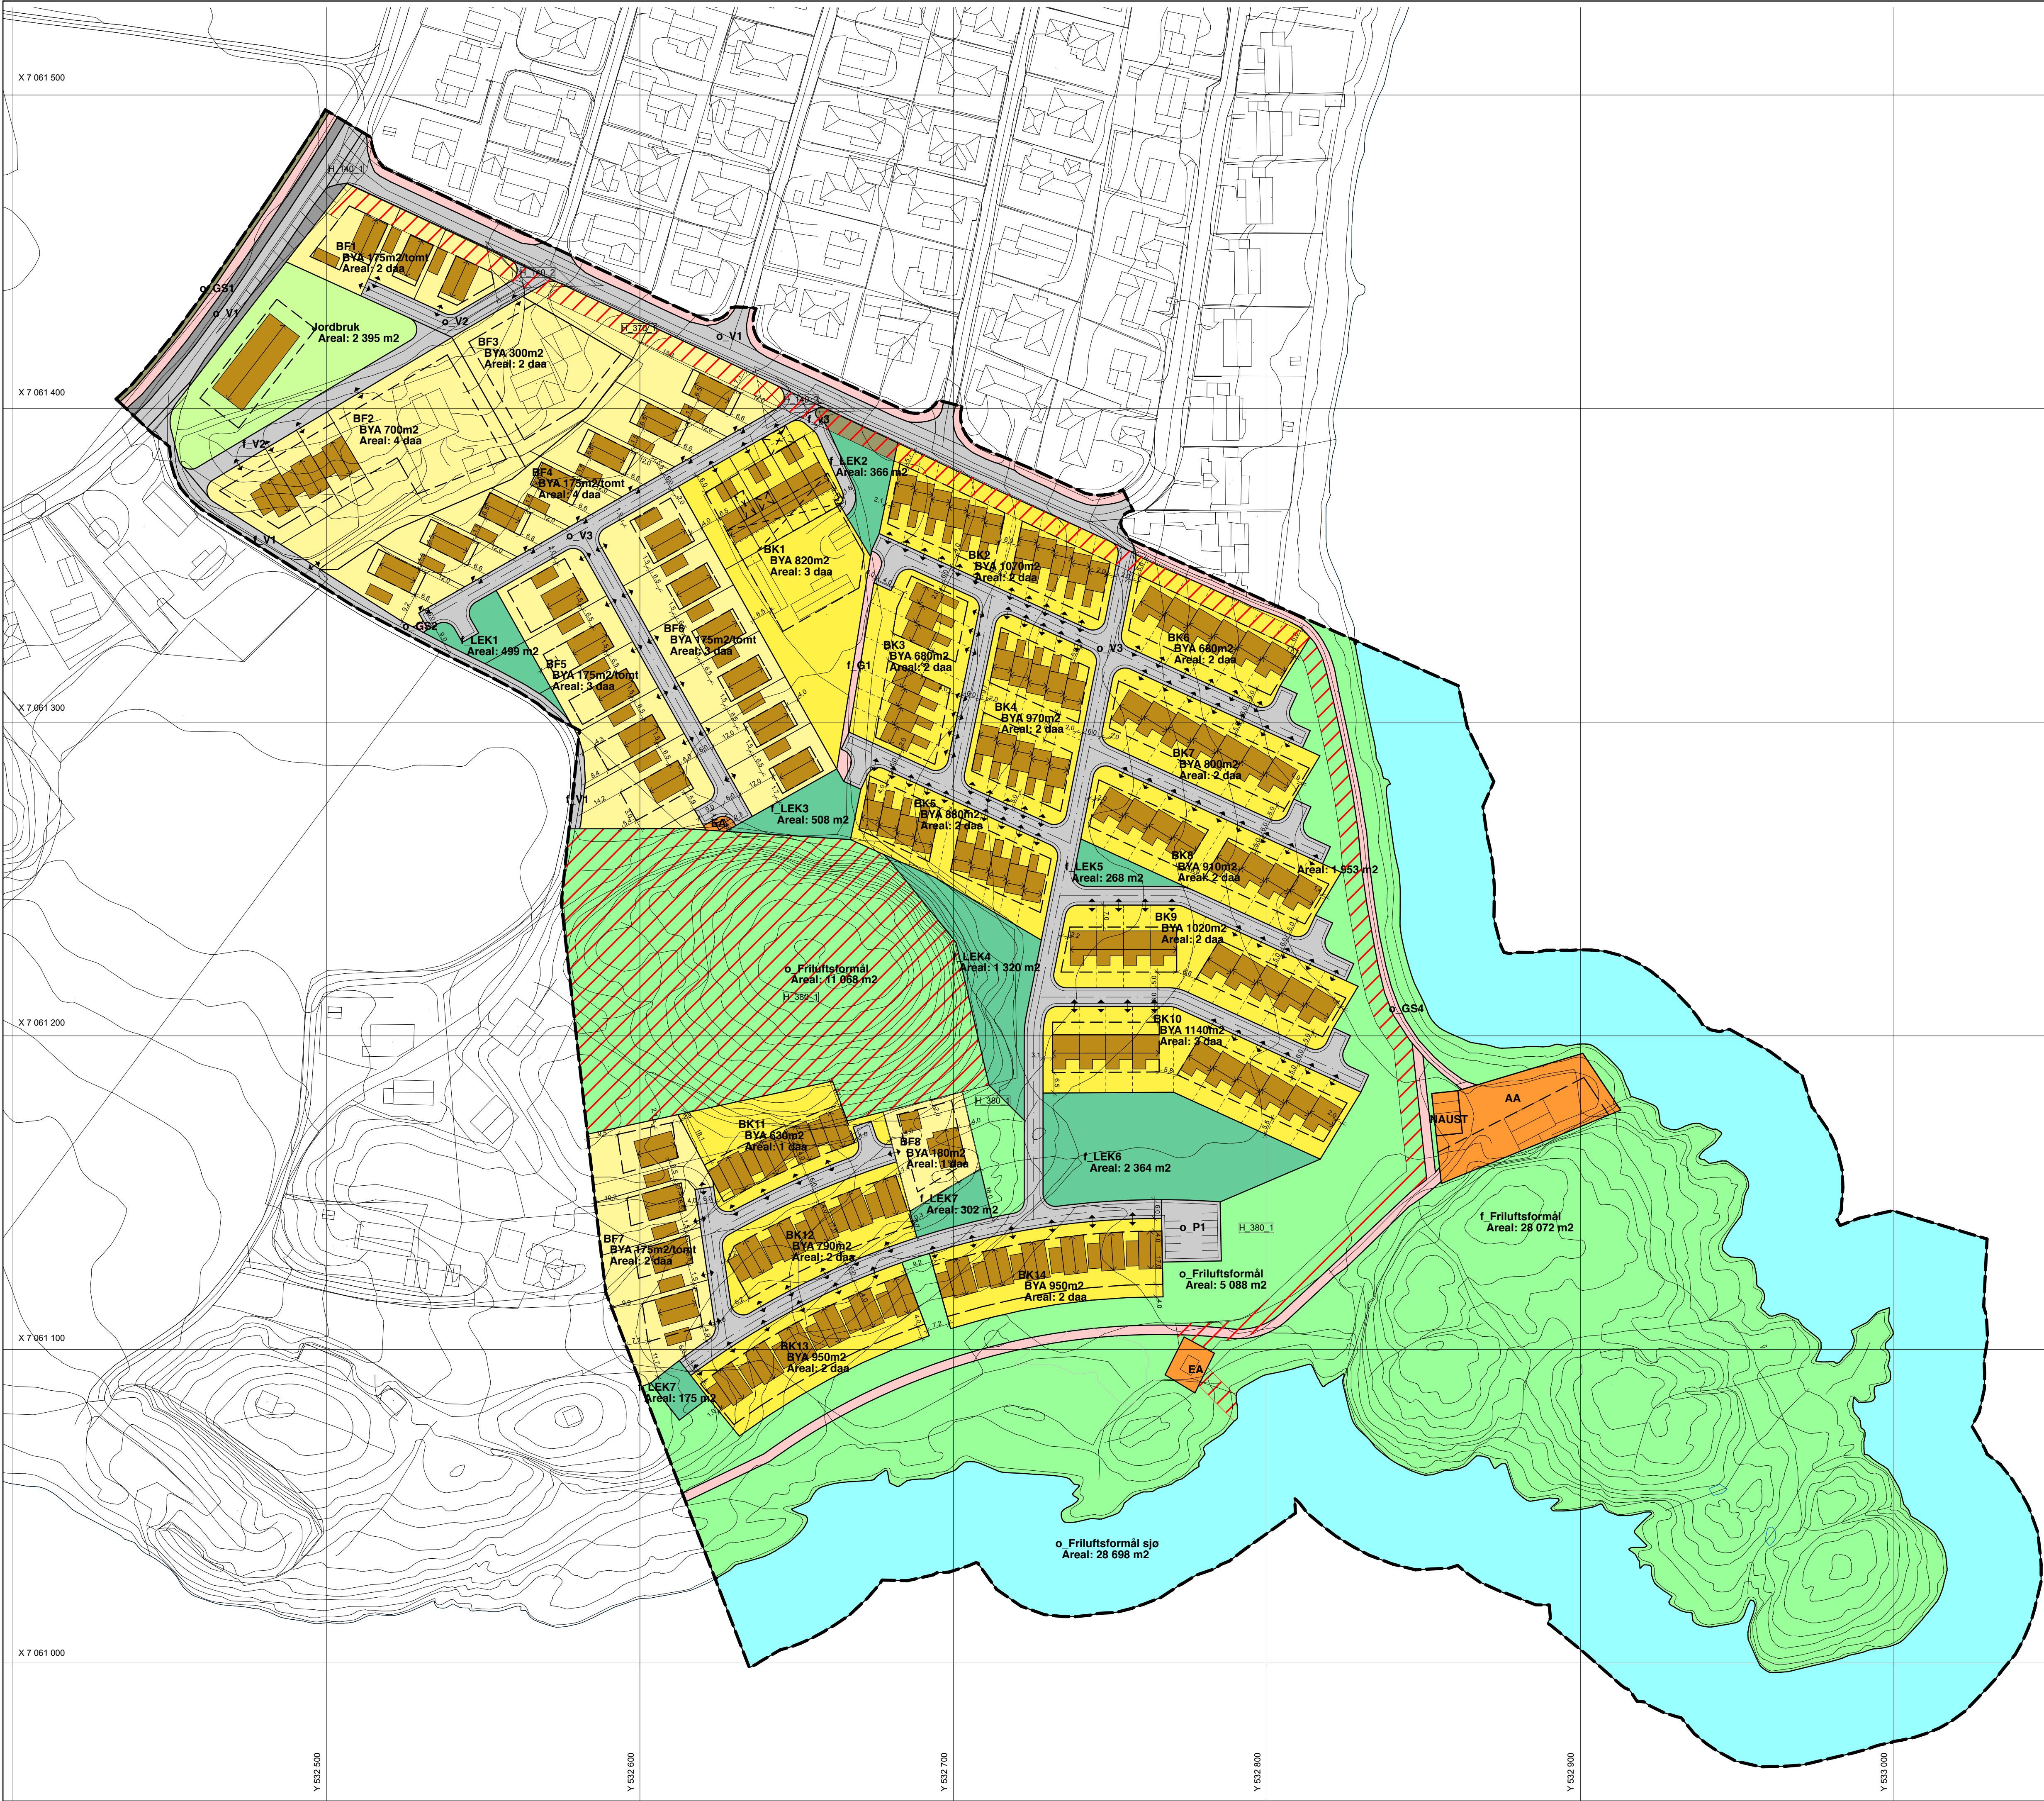

TEGNFORKLARING
PBL 2008 § 12 REGULERINGSPLAN

- SOSIKODING I PARENTES, o_angir offentlig, f_angir felles
- 1.BEBYGGELSE OG ANLEGG
- Boilgbebyggelse-konsentrert småhusbebyggelse BK (1121)
 - Boilgbebyggelse-fritliggende småhusbebyggelse BF (1121)
 - Energianlegg (1510)
 - Avleipsanlegg (1542)
 - Lekeplass (1610)
- 2.SAMFERDSELSANLEGG OG TEKNISK INFRASTRUKTUR
- Kjøreveg (2011), .
 - Fortau F (2012)
 - Gang og sykkelvei GS (2012)
 - Annen veggrunn, tekn anlegg (2018)
 - Annen veggrunn, grønt (2019)
 - Parkering P (2080)
- 3.LANDBRUKS, NATUR OG FRILUFTSOMRÅDER
- Jordbruk (5111)
 - Friluftsmål (5130)
 - Friluftsområde (6700)
- 4.BRUK OG VERN AV SJØ OG VASSDRAG
- SIKRINGSSONE (PBL § 11-8 a))
- Friskitsone (140)
 - Høyspeningsanlegg (370)
 - Sone for militær virksomhet (370)
- LINJESYMBOLER M.V.
- Planens begrensning
 - Formålsgrense
 - Byggsgrense (1211)
 - Omriss av planlagt bebyggelse (1213)
 - Omriss av eksisterende bebyggelse som inngår i planen (1214)
 - Bebyggelse som forutsettes fjernet (1215)
 - Regulert senterlinje veg (1221)
 - Avkjørsel (1242)
 - Regulert manerretning
 - Illustrert bebyggelse - ikke juridisk bindende
- 0 10 20 30 40 50
- EKVIDISTANSE 1m
- Koordinatsystem Euref 89 UTM 32

Revisjon	Dato	Saksnr.	Signatur
Detaljert reguleringsplan for Hovde Sør Gnr/bnr 66/449 m.fl		Målestokk: 1:1000 Kartblad: Forslagstiller: Dato: 12.03.12	
Saksbehandling i følge plan- og bygningsloven	Dato	Saksnr.	Signatur
Kunngjøring av oppstart av arbeidet			
1.gangs behandling i det faste utvalget for plansaker			
Offentlig høring			
2.gangs behandling i det faste utvalget for plansaker			
Kommunestyrets vedtak			
Plan utarbeidet av: Arkiplan AS Inherredesveien 7B 7014 Trondheim		Saksbehandler Tegningsnr.	