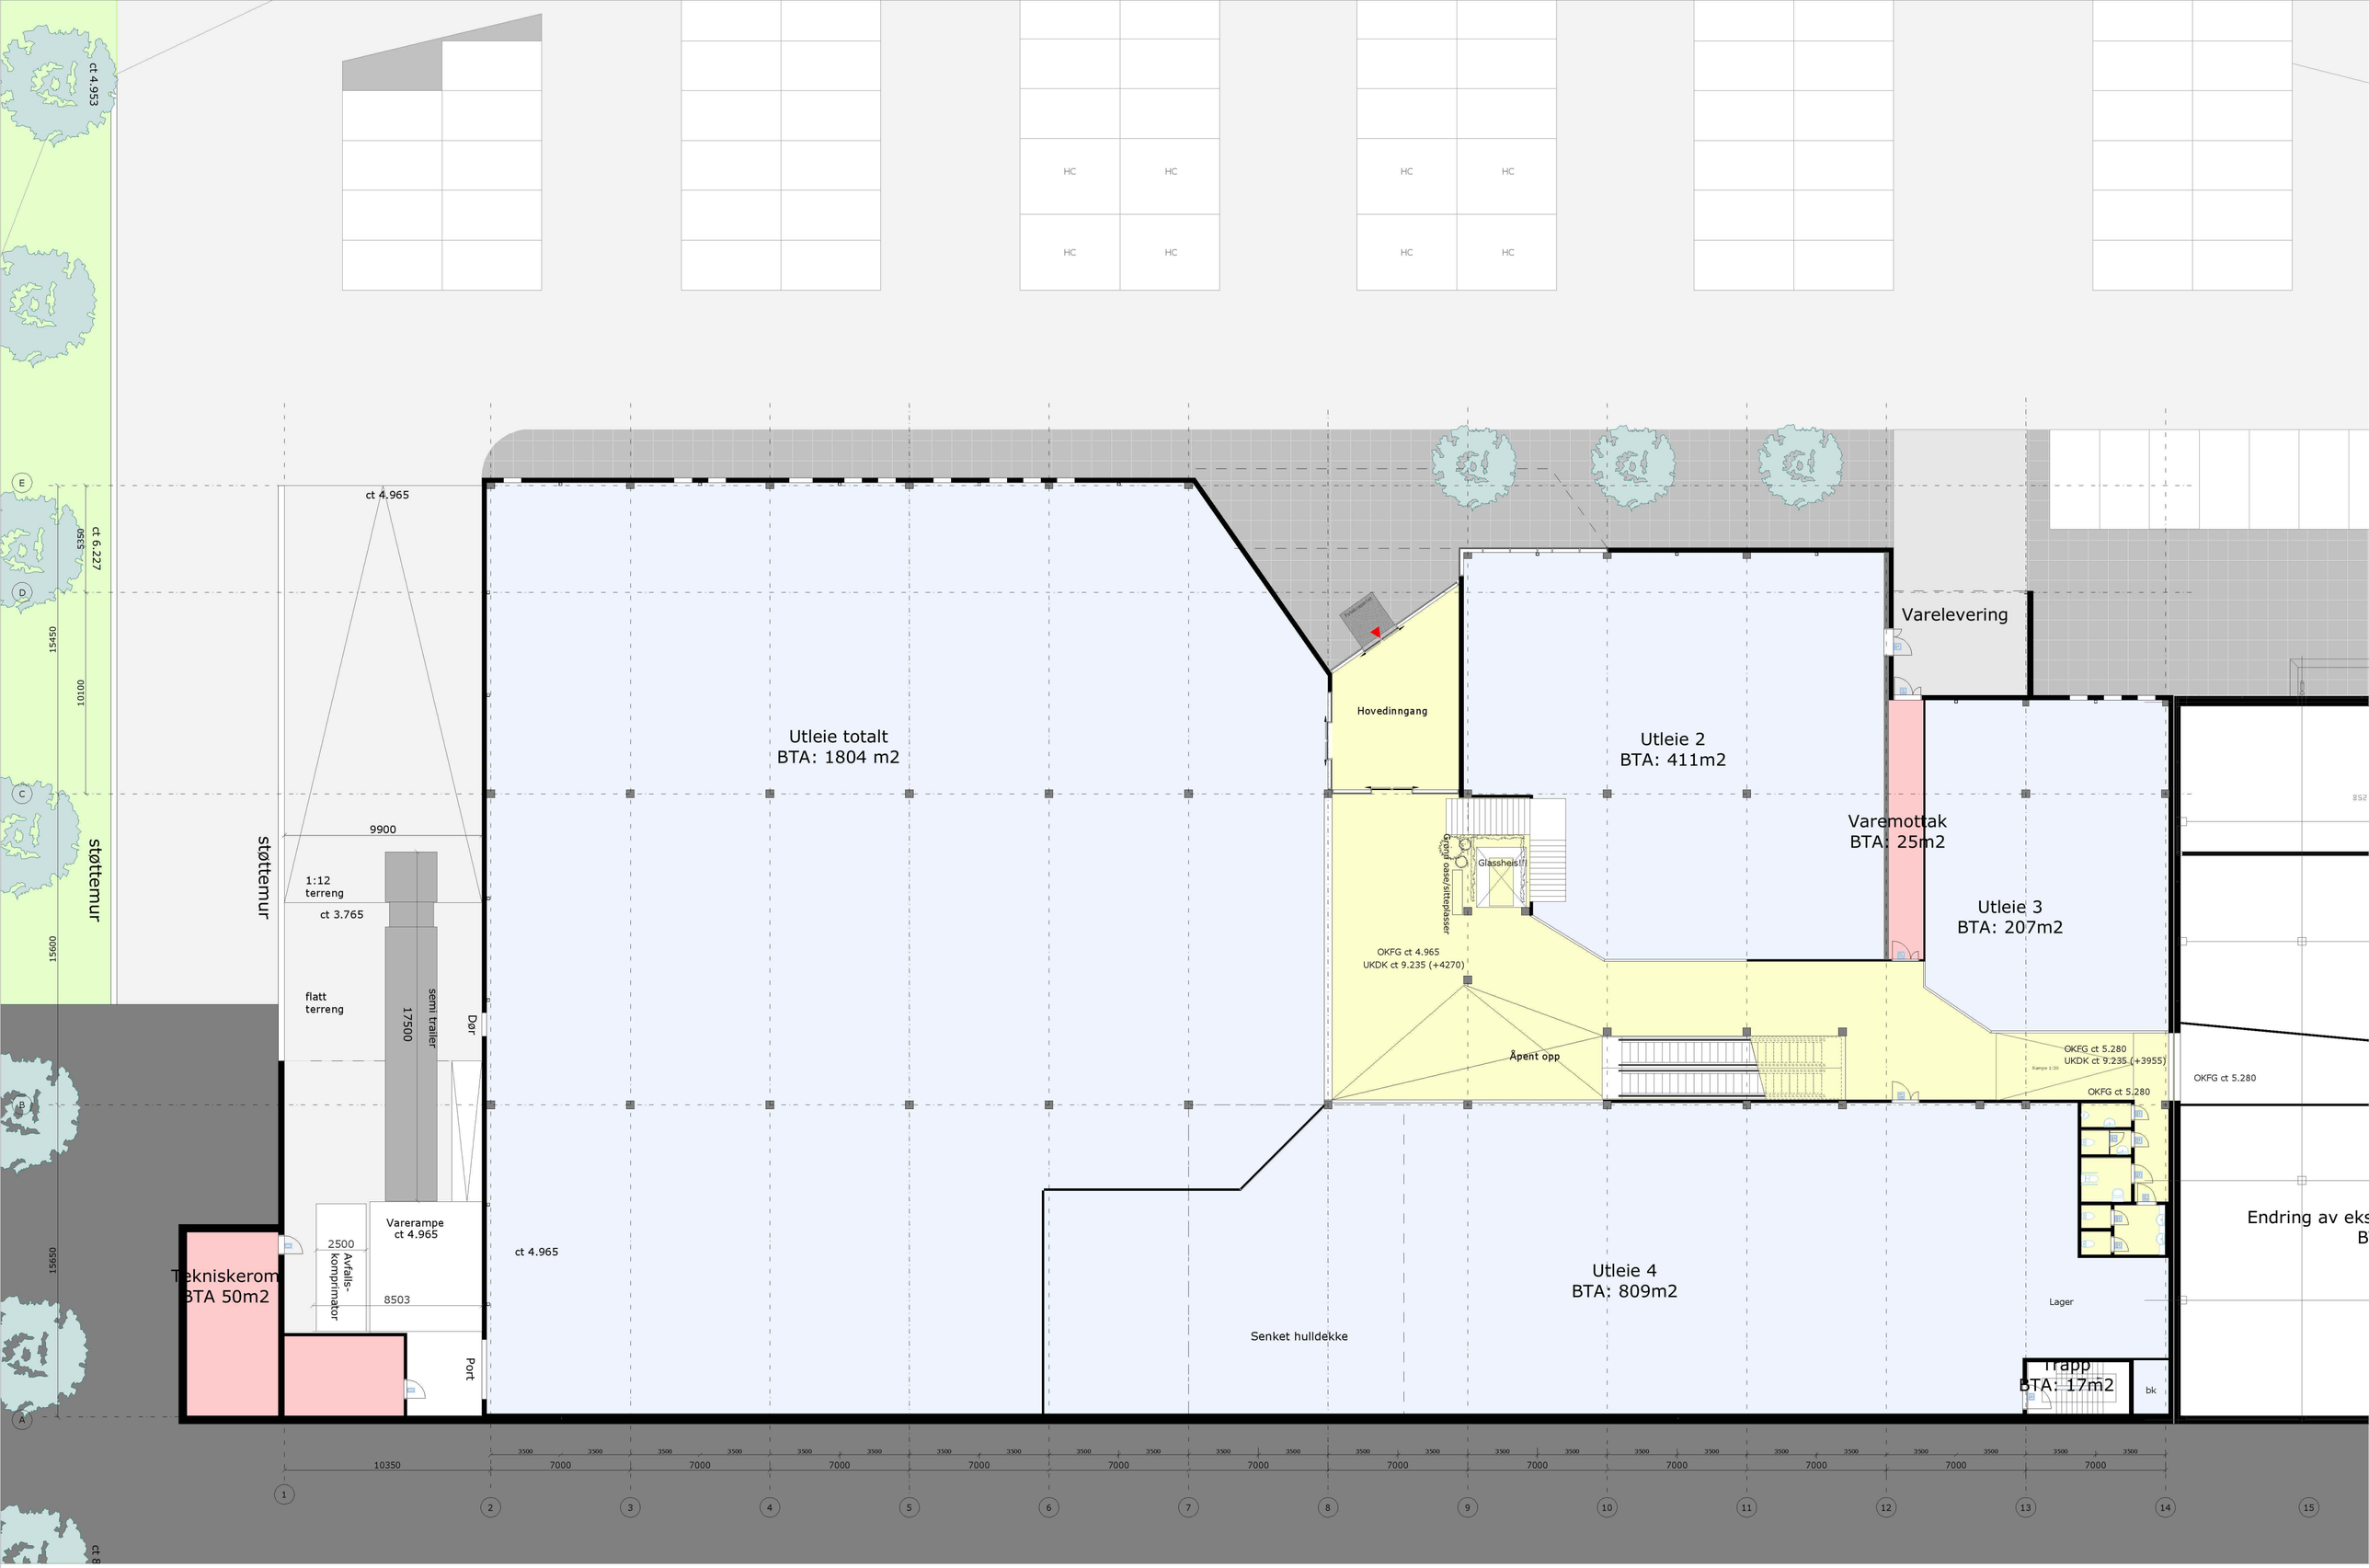

LIBRA STORSENTER

Rammesøknad 19.03.2013

Sokkeletasje 1:200

vollark.no