


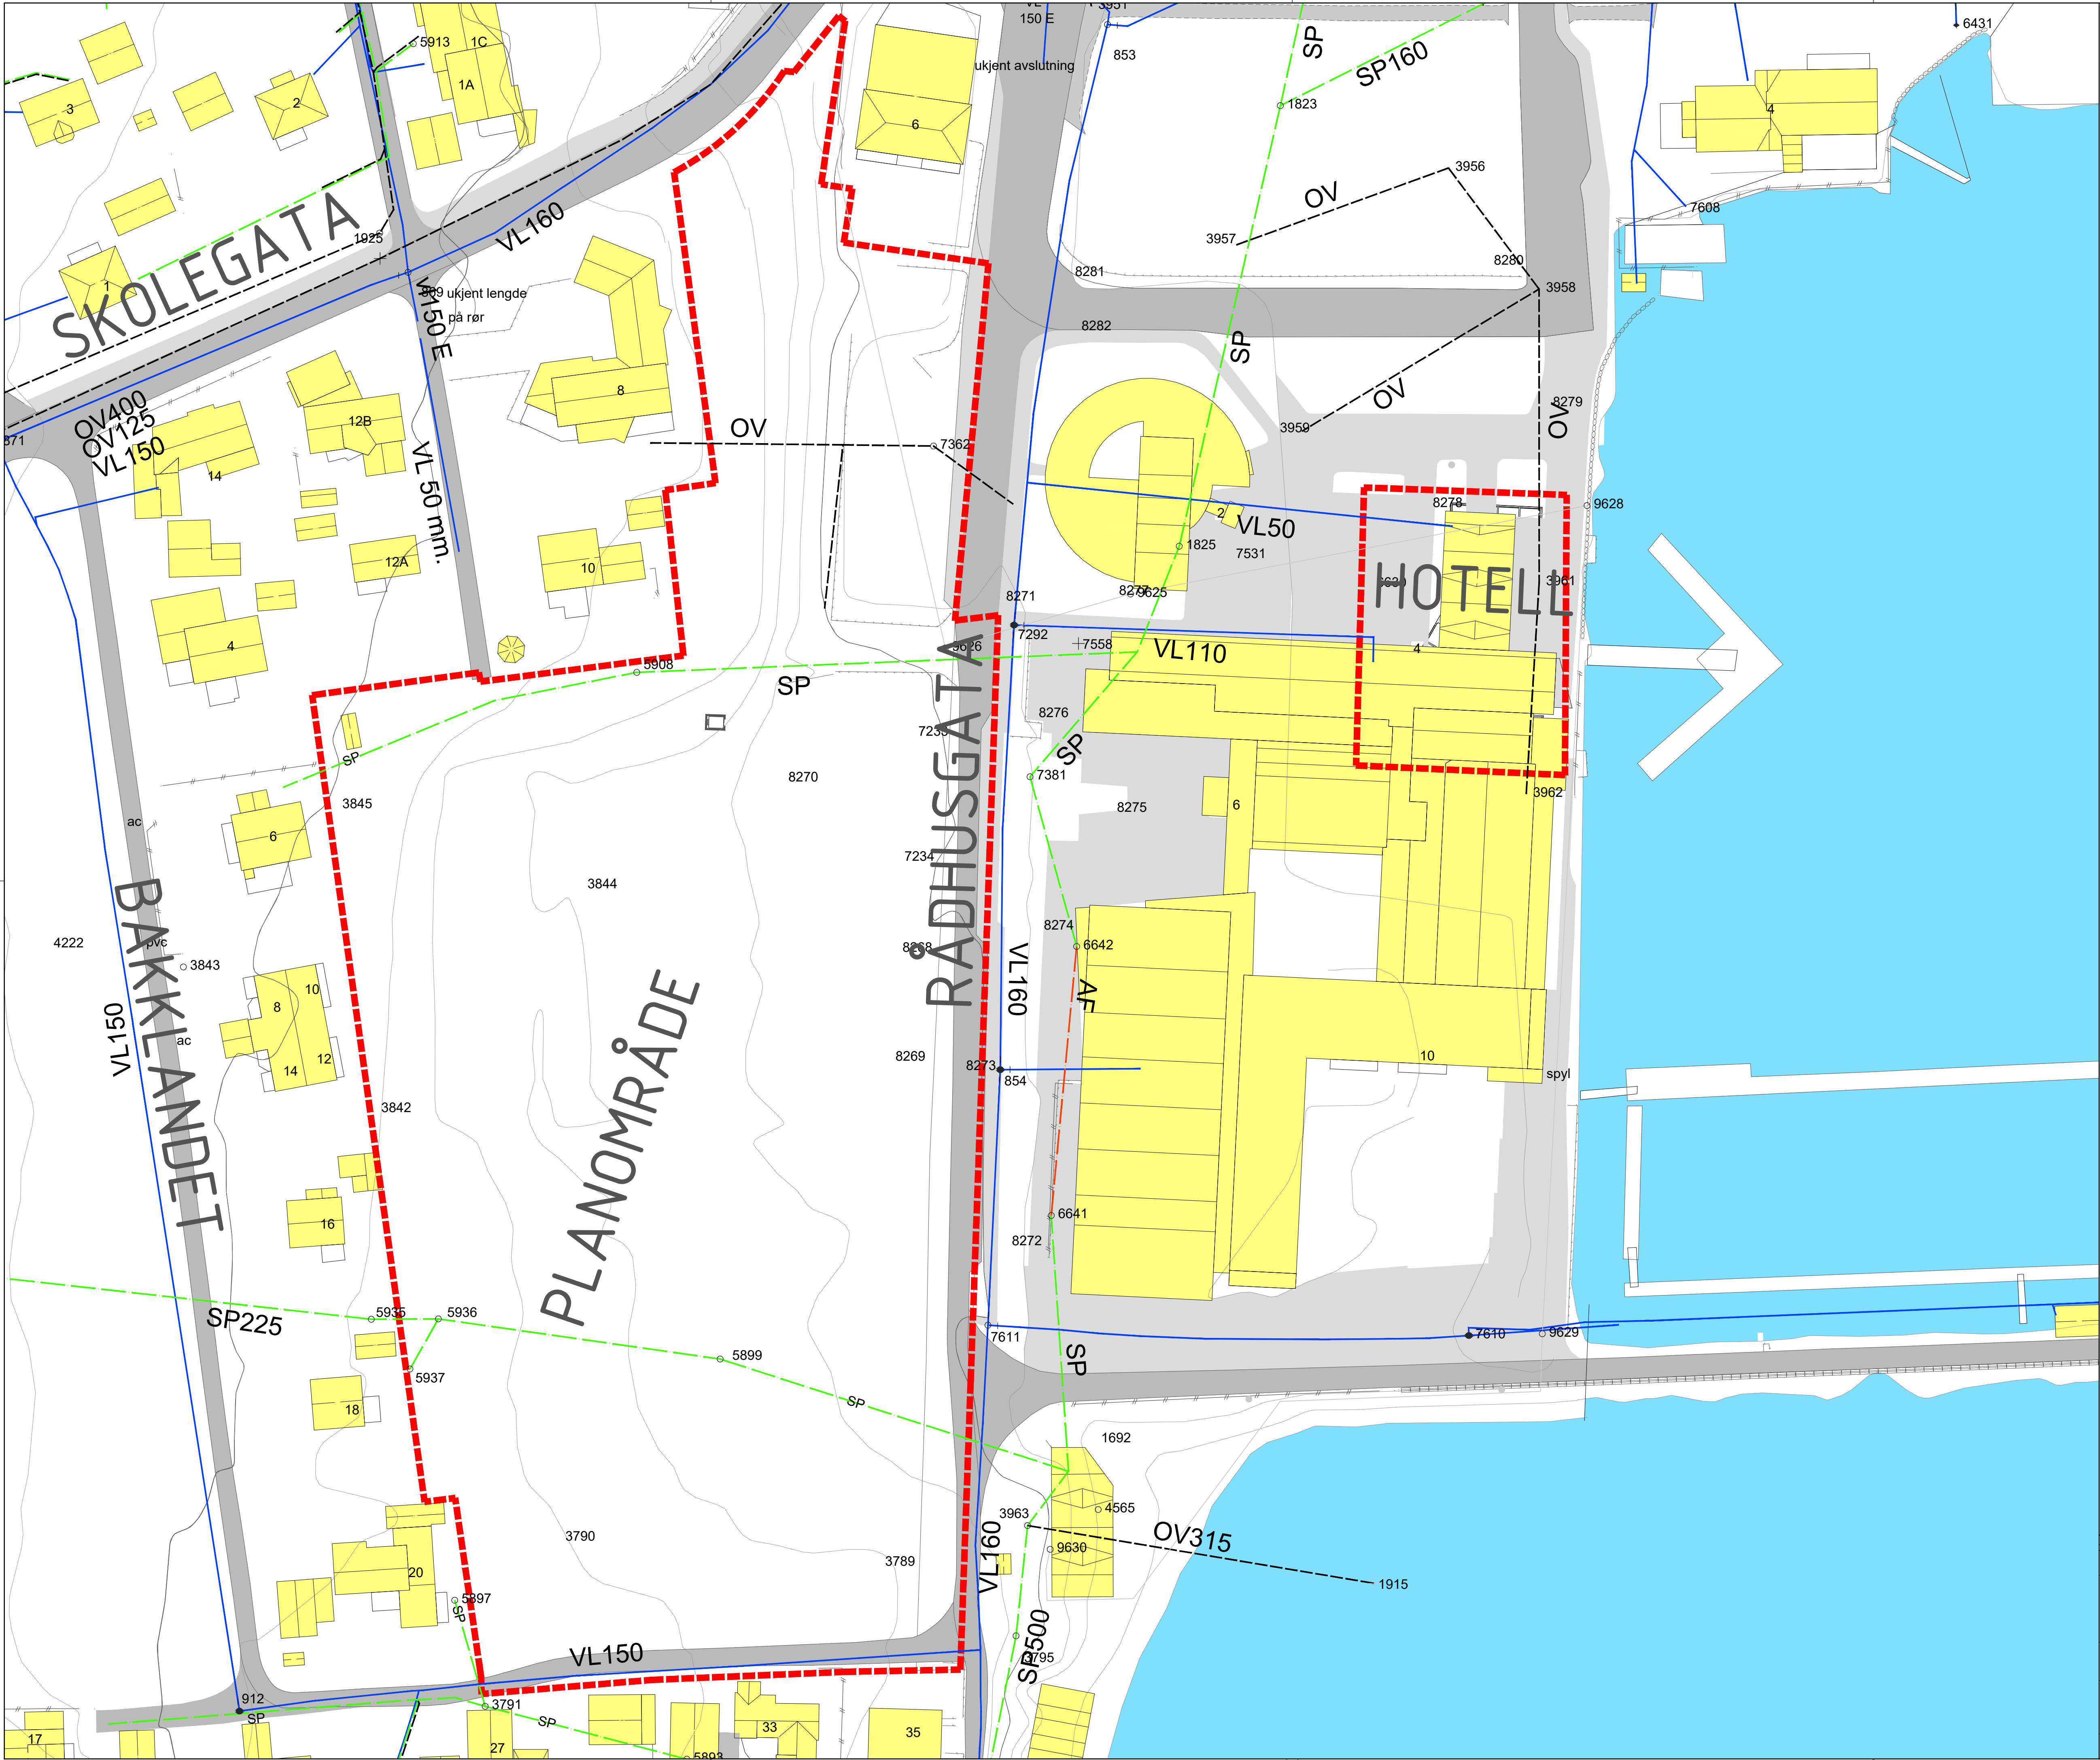

TEGNFORKLARING

LEDNINGER:

	Eksisterende	Planlagt
Vann	—	—
Felles	—	—
Spillvann	—	—
Overvann	—	—
Drensvann	—	—

SYMBOLER:

Kum	○	●	✕
Kum m/brannventil	○	●	✕
Sluk m/u sf	□	■	✕
St.kran anm./reg.	◇	◇	✕
Brannhydrant	●	●	✕
Tilkobling/Ters	—	—	✕

FORKORTELSER:

VK = Vannkum
AK = Fellesavløpskum
OK = Overvannskum
SK = Spillvannskum

KARTSYMBOLER:

	Eksisterende	Planlagt
Bygninger	■	■
Parkeringskjeller	■	■
Veg	■	■
Sjø	■	■
Eiendomsgrenser	—	—
Planområdeomriss	—	—

MERKNADER

1 Merknad 1

HENVISNINGER:

-Plantegning, se GH-XXX
-Profiler, se GH-XXX, GH-XXX

Prosjekt	Revisjon	Dato	Forfatter	Kontrollant	Godkjent
Reguleringsplan					
RAMBOLL Ramboll Norge AS Org. nr. 915 251 293 www.ramboll.no					
pka ARKITEKTER Brekstad Kulturparkent Eksisterende VA-anlegg Situasjonsplan					
DATO: 01.04.2019 KONT: JMT Tegn: SIMNI Oppgave: 1350032752 Prosjekt: BREKSTAD LAV: VA.dwg Skala: 1:500 (A1)					
Kontrollant	Byggherre	Byggherre	Byggherre	Byggherre	Byggherre
K 700 10 01					